




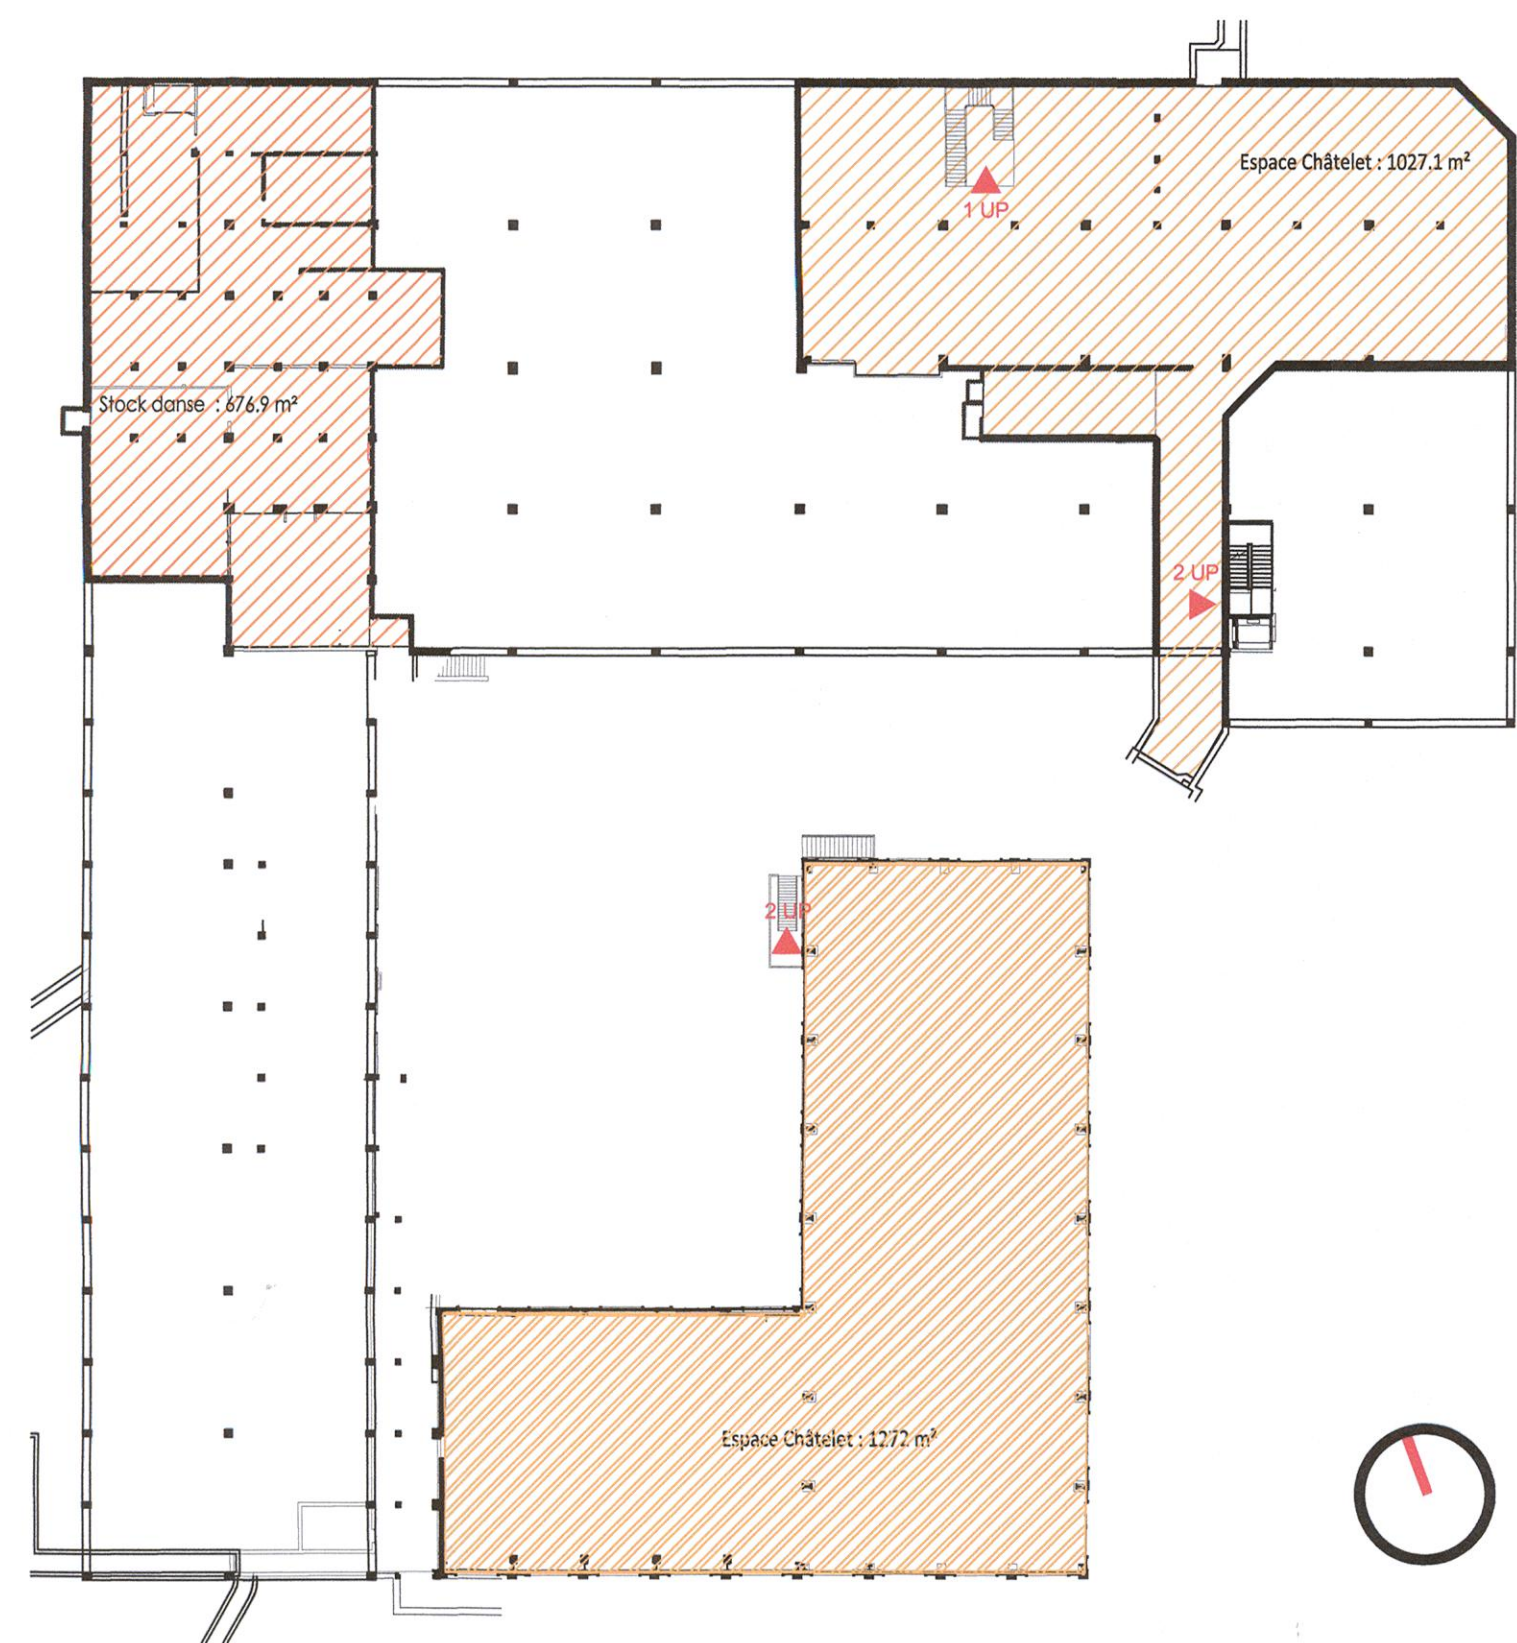

R-1

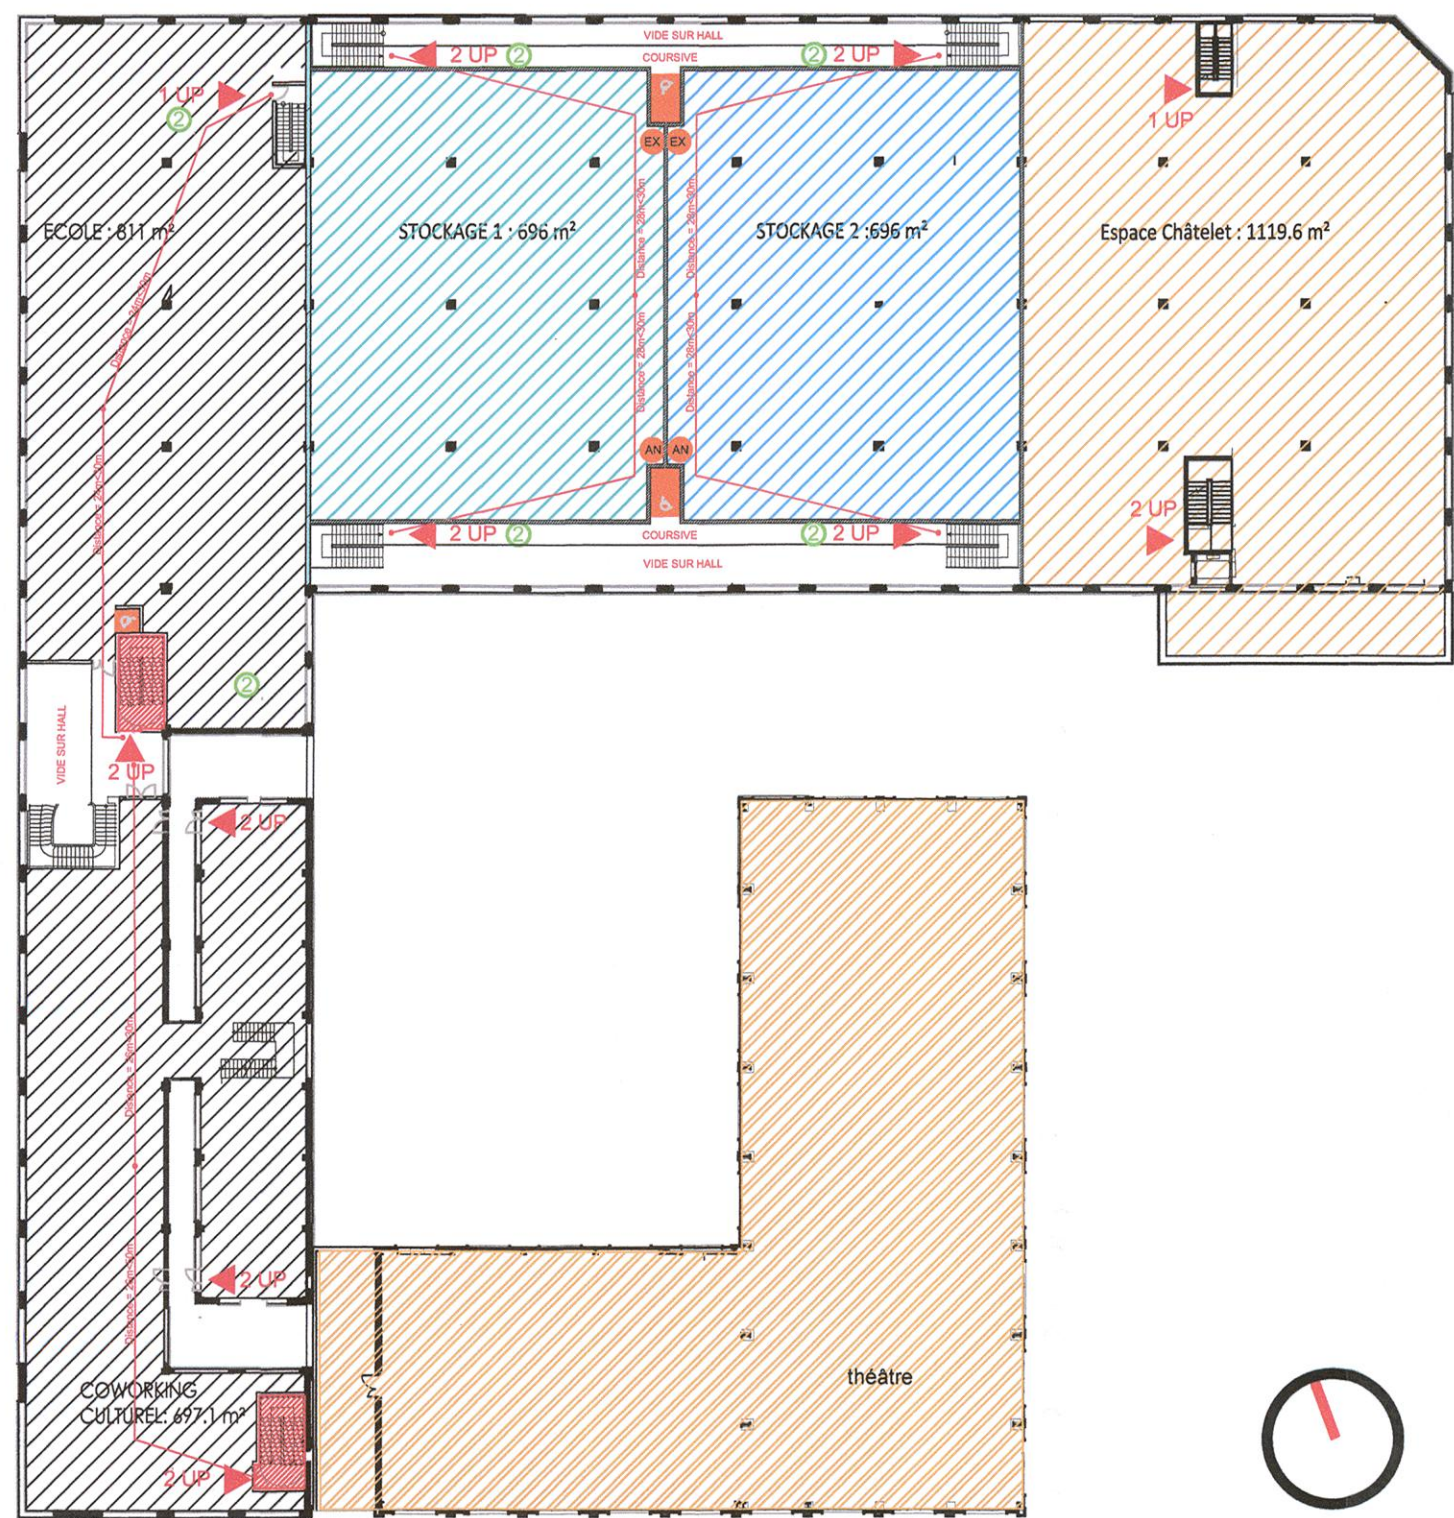

R+1

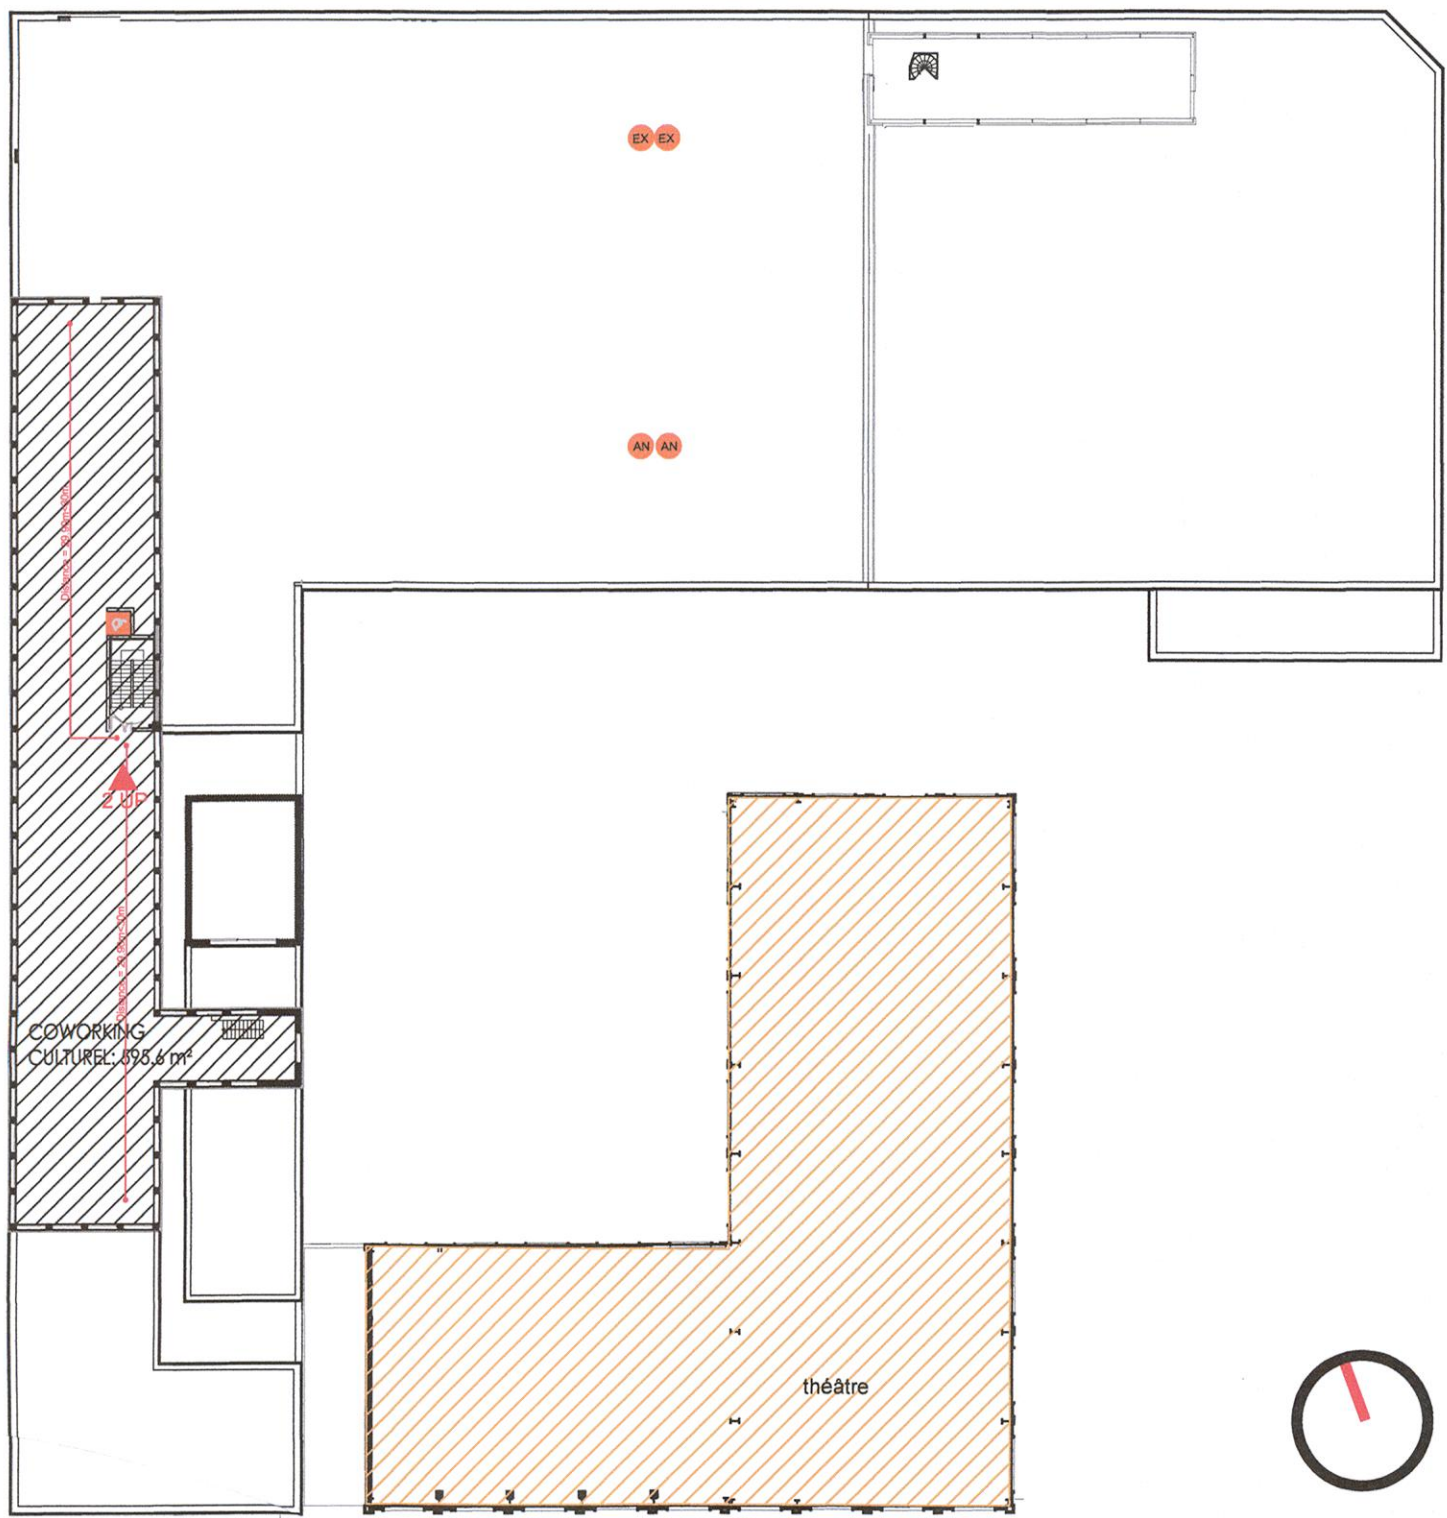


R+2

- LEGENDE SECURITE
- ▲ SORTIE
 - 1, 2, 3 NOMBRE DE DEGAGEMENT
 - EX DESENFUMAGE EXTRACTION ET AIR NEUF
 - AN
 - CIRCULATION PROTEGEE

- LEGENDE ACCESSIBILITE
- ESPACE DE MANOEUVRE 2.2 M x 1.2 M
 - ESPACE DE MANOEUVRE 2.2 M x 1.4 M
 - ESPACE DE MANOEUVRE 1.7 M x 1.4 M
 - ESPACE DE MANOEUVRE DIAMETRE 1.5 M
 - ASCENSEUR PMR

PERMIS DE CONSTRUIRE

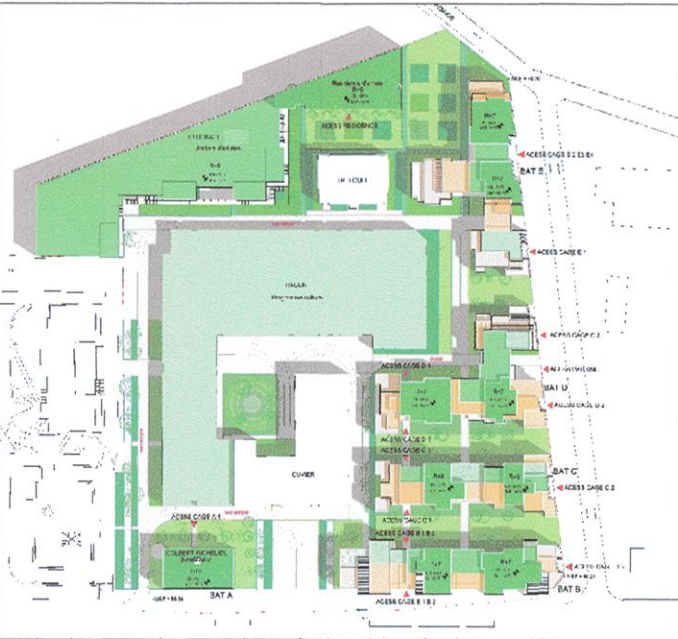


ROMAINVILLE PARCELLE FAREVA

MAITRE D'OUVRAGE SCCV ROMAINVILLE ROUSSEAU SCCV ROMAINVILLE ROUSSEAU 14 bis rue de la Faisanderie - 75116 PARIS 14bis rue de la Faisanderie - 75116 PARIS 75116 PARIS En cours d'immatriculation TEL : 01.47.53.00.00	MAITRE D'OUVRAGE GROUPE FIMINONCO 14 bis rue de la Faisanderie - 75116 PARIS 14bis rue de la Faisanderie - 75116 PARIS 75116 PARIS En cours d'immatriculation TEL : 01.47.53.00.00	
ARCHITECTE WILMOTTE & ASSOCIES SAS WILMOTTE & ASSOCIES SAS 68 rue du faubourg Saint-Antoine 75012 PARIS TEL : 01.53.02.22.22	BET TCE EPDC 23 rue Raspail 94200 IVRY-SUR-SEINE TEL : 01.75.37.68.01	PAYSAGISTE BASE 208 Rue Saint-Maur 75010 PARIS TEL : 01.42.77.81.81
BTP CONSULTANTS 202 quai de Clichy 92100 CLICHY TEL : 01.39.44.28.92	COORDINATEUR SECURITE BTP CONSULTANTS 202 quai de Clichy 92100 CLICHY TEL : 01.39.44.28.92	BET ACOUSTIQUE ALTIA 5 rue de Cléry 75002 PARIS TEL : 01.53.00.90.65

Titre PLAN SSI-ACCESSIBILTE RAULIN-CUVIER Echelle : 1:500					
Date : 31/05/2019					
IND	DATE	NATURE			
CODE	PHASE	EMETTEUR	LOT	NIVEAU	NUMERO
ROM	PC	WIL	00	R-1/R+1/R+2	PC 39-40



LEGENDE SECURITE

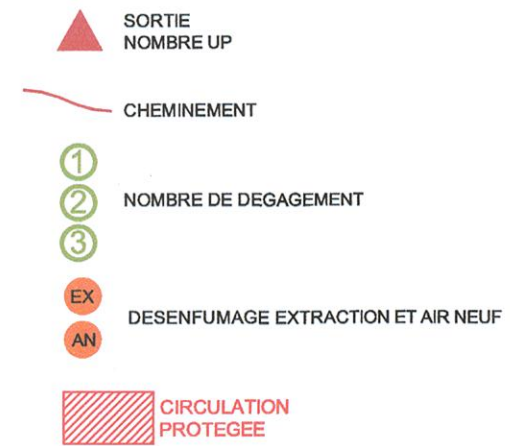

LEGENDE ACCESSIBILITE



PERMIS DE CONSTRUIRE







ROMAINVILLE
PARCELLE FAREVA


MAITRE D'OUVRAGE	MAITRE D'OUVRAGE	MAITRE D'OUVRAGE
SCCV ROMAINVILLE ROUSSEAU sccv romainville ROUSSEAU 34 rue de la Fédération 75116 PARIS 1485 rue de la Fédération 1008 Euros 75116 PARIS - En cours d'immatriculation	GROUPE FIMINCO 14 bis rue de la République - 75116 PARIS 1485 rue de la Fédération 200 000 Euros 75116 PARIS - 1485 rue de la Fédération 00022 - APE 4110C 75116 PARIS - TVA Intra. - FR 85 485 037 337	
TEL : 01.47.53.00.00	TEL : 01.47.53.00.00	
ARCHITECTE	BET TCE	PAYSAGISTE
WILMOTTE & ASSOCIES SAS 68 rue du Faubourg Saint-Antoine 75012 PARIS 68 rue du Fbg St-Antoine 75012 Paris	EPDC 23 rue Raspail 94200 VRY-SUR-SEINE TEL : 01.37.37.68.01	BASE 208 Rue Saint-Maur 75010 PARIS TEL : 01.42.77.81.81
CONTRÔLE TECHNIQUE	COORDINATEUR SECURITE	BET ACOUSTIQUE
BTP CONSULTANTS 202 qual de Clichy 92100 CLICHY TEL : 01.39.44.28.92	BTP CONSULTANTS 202 qual de Clichy 92100 CLICHY TEL : 01.39.44.28.92	ALTIA 5 rue de Cléry 75002 PARIS TEL : 01.53.00.90.65

Titre **PLAN SSI-ACCESSIBILITE RAULIN-CUVIER** Echelle : 1:500
Date : 31/05/2019

[illegible]

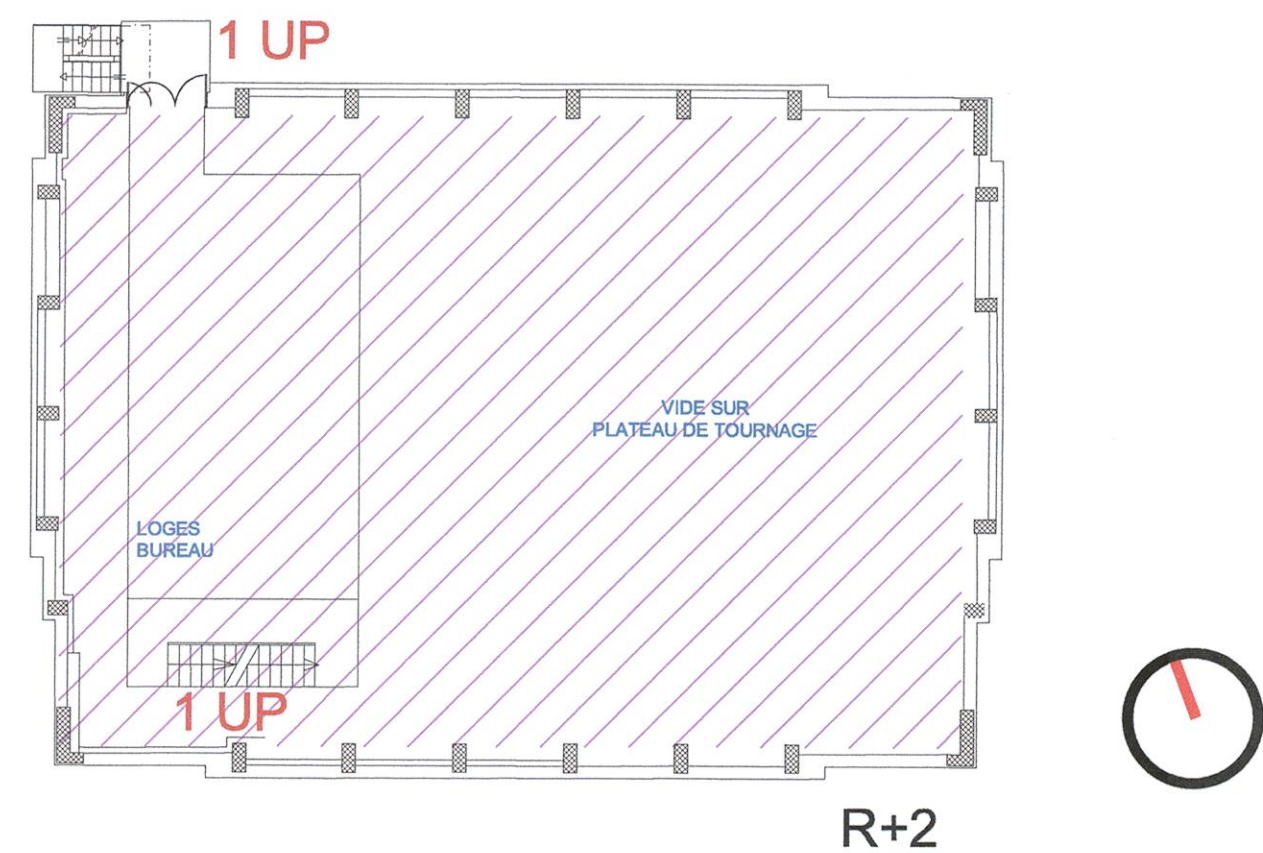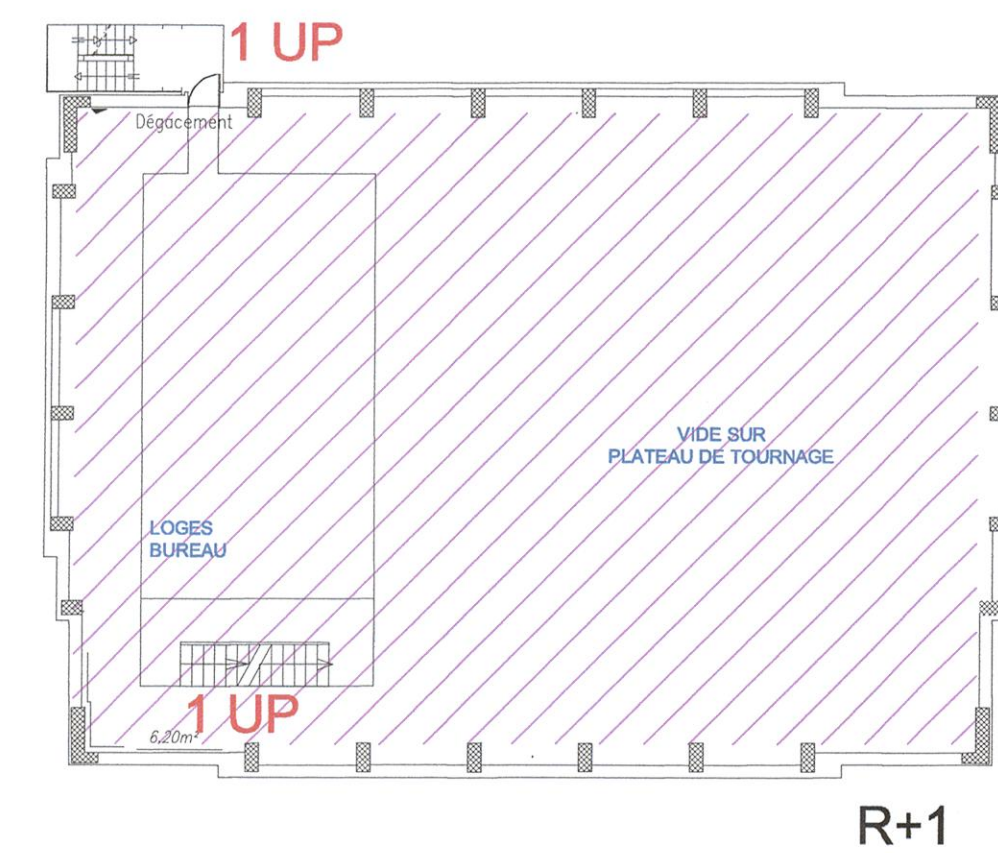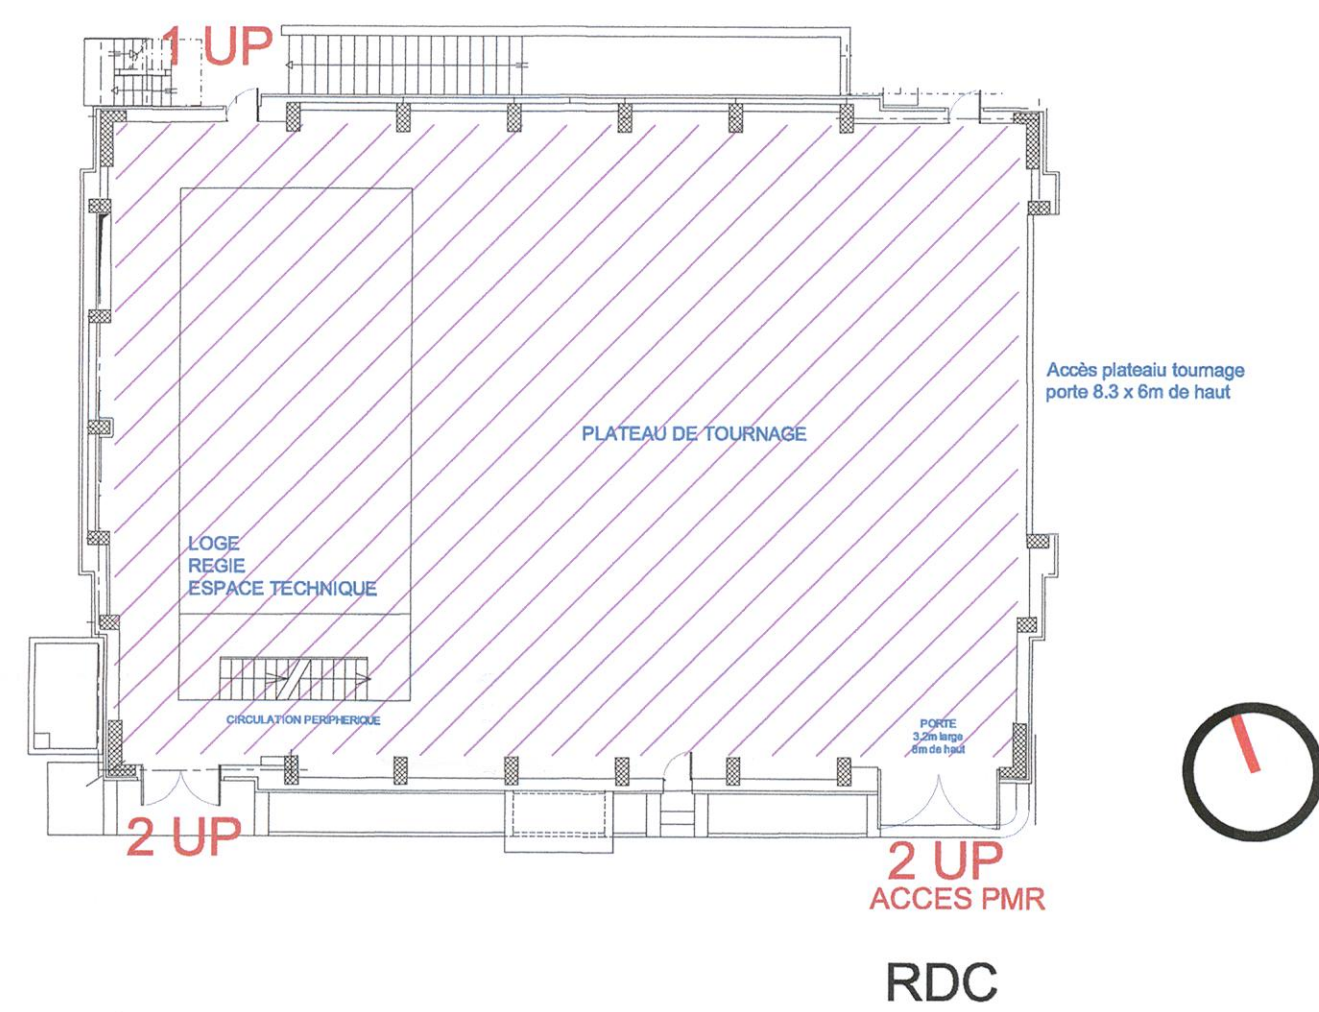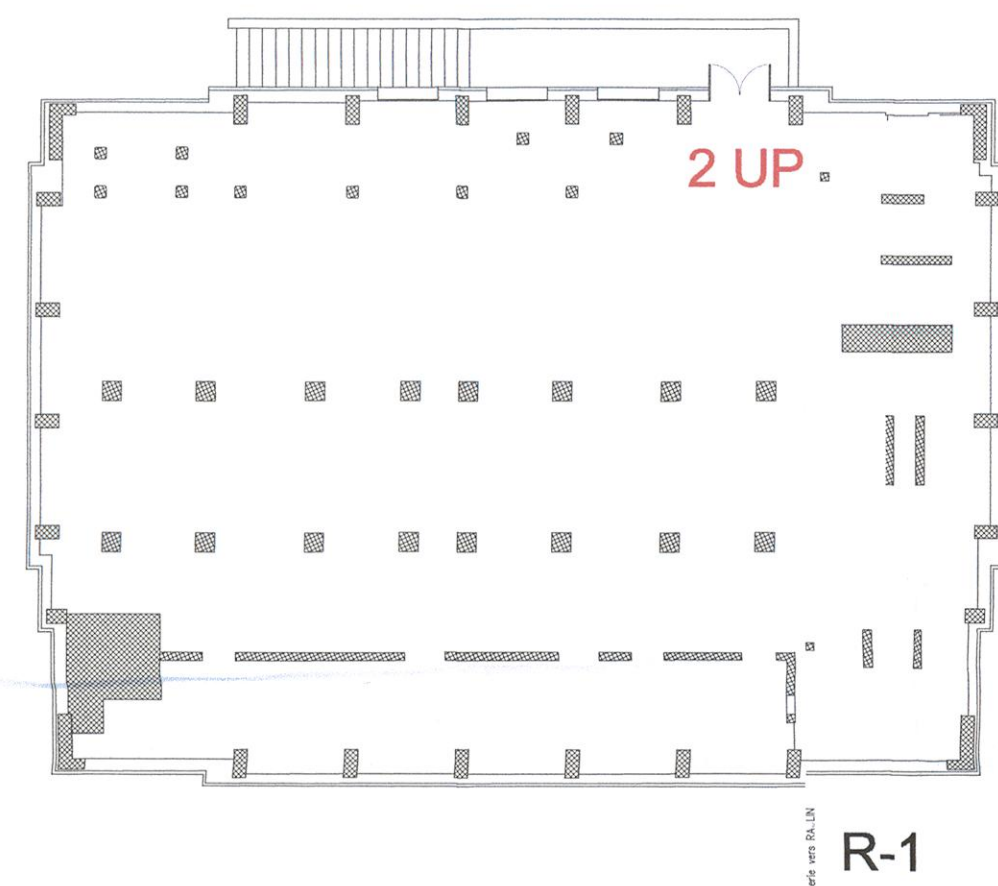

PERMIS DE CONSTRUIRE

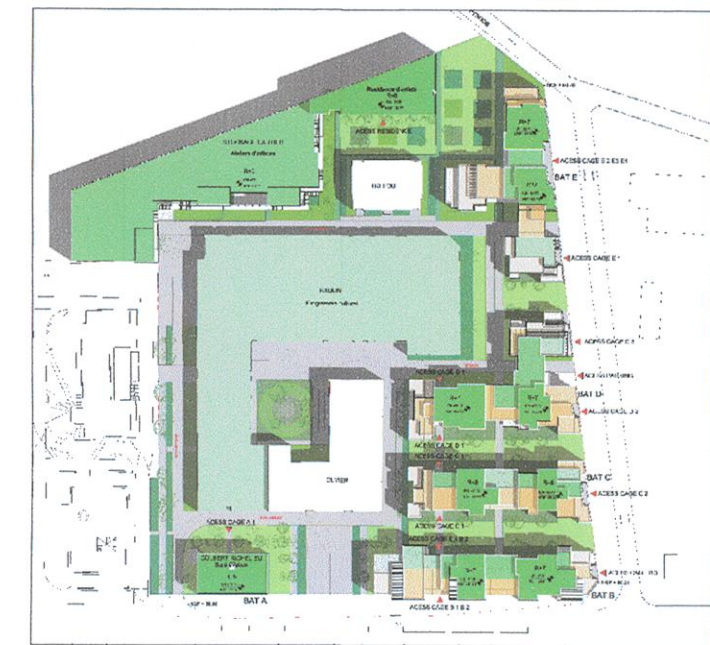

ROMAINVILLE
PARCELLE FAREVA

MAITRE D'OUVRAGE SCCV ROMAINVILLE ROUSSEAU 14 bis rue de la Falsandière - 75116 PARIS TVA Intra : FR 85 485 037 337 TEL : 01.47.53.00.00		MAITRE D'OUVRAGE GROUPE FIMINCO 14 bis rue de la Falsandière - 75116 PARIS TVA Intra : FR 85 485 037 337 TEL : 01.47.53.00.00	
ARCHITECTE WIL MOTTE & ASSOCIES SAS 68 rue du faubourg Saint-Antoine 75012 PARIS TEL : 01.53.02.22.22	BET TCE EPDC 23 rue Raspail 94200 IRRY-SUR-SEINE TEL : 01.75.37.68.01	PAYSAGISTE BASE 208 Rue Saint-Maur 75010 PARIS TEL : 01.42.77.81.81	
CONTRÔLE TECHNIQUE BTP CONSULTANTS 202 quai de Clichy 92100 CLICHY TEL : 01.39.44.28.92	COORDINATEUR SECURITE BTP CONSULTANTS 202 quai de Clichy 92100 CLICHY TEL : 01.39.44.28.92	BET ACOUSTIQUE ALTIA 5 rue de Cléry 75002 PARIS TEL : 01.53.00.90.65	

Titre

PLAN SSI-ACCESSIBILTE TREFOUEL

Echelle : 1:200

Date : 31/05/2019

IND

DATE

NATURE

CODE

PHASE

EMETTEUR

LOT

NIVEAU

ZONE

TYPE

NUMERO

INDICE

ROM

PC

WIL

00

PC 39-40