






PA 2 - 1 : Photographie aérienne de la zone avant travaux

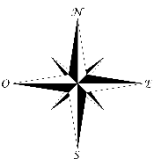


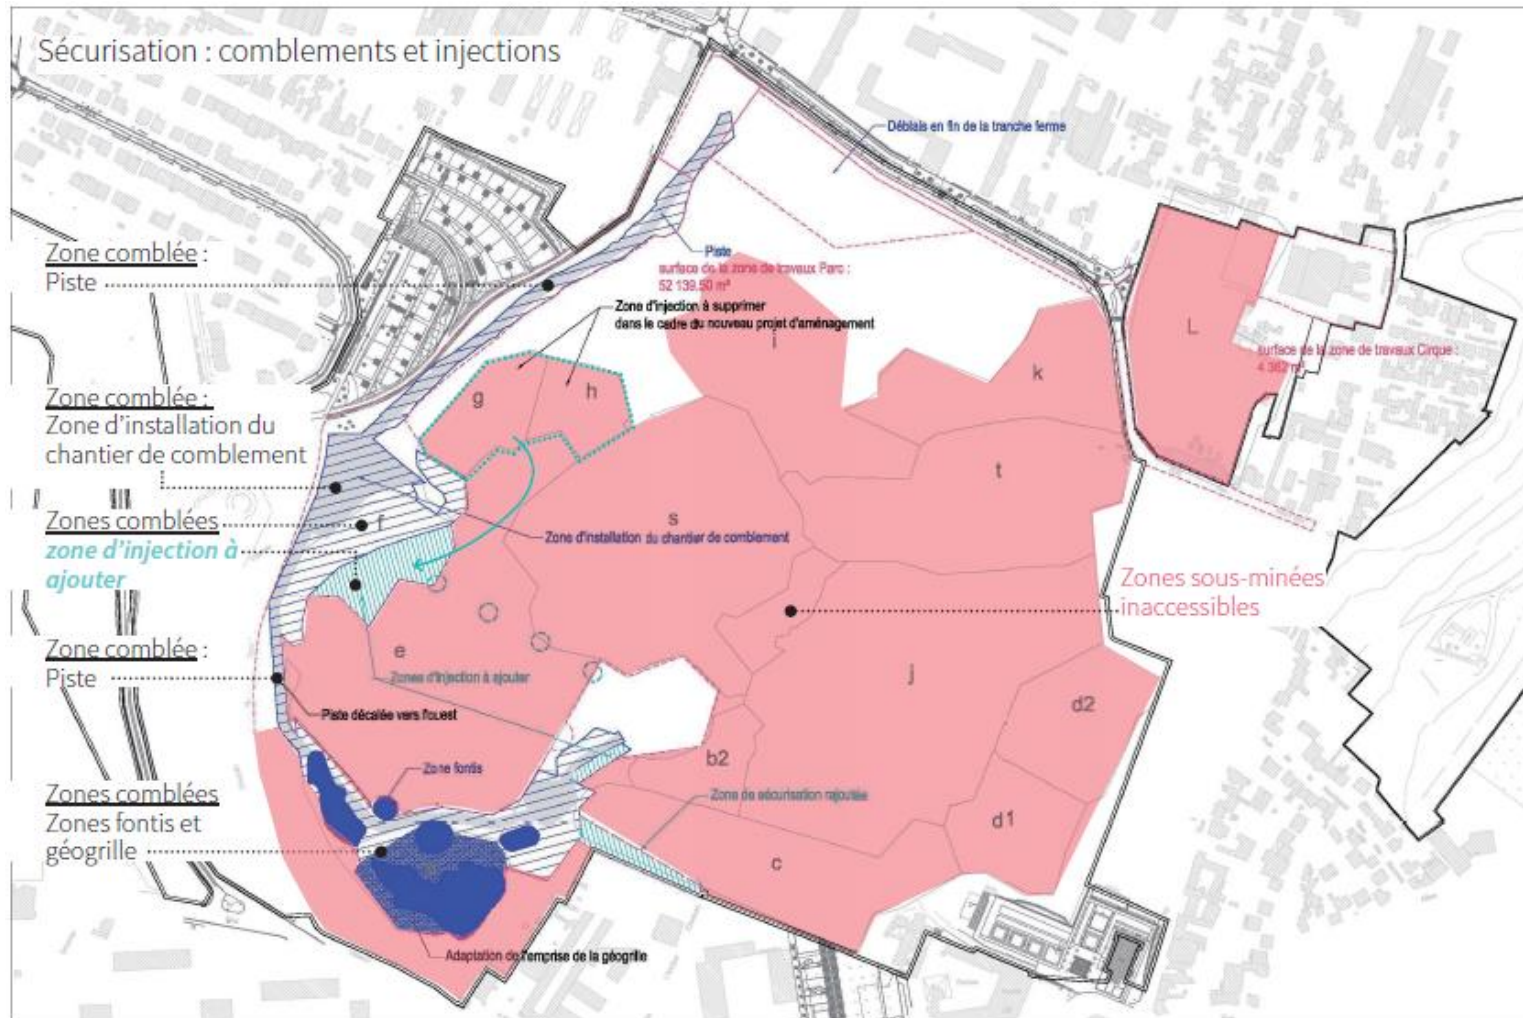


PA 2 - 2 : Zones de comblements et d'injections

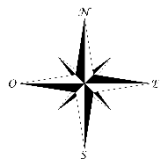




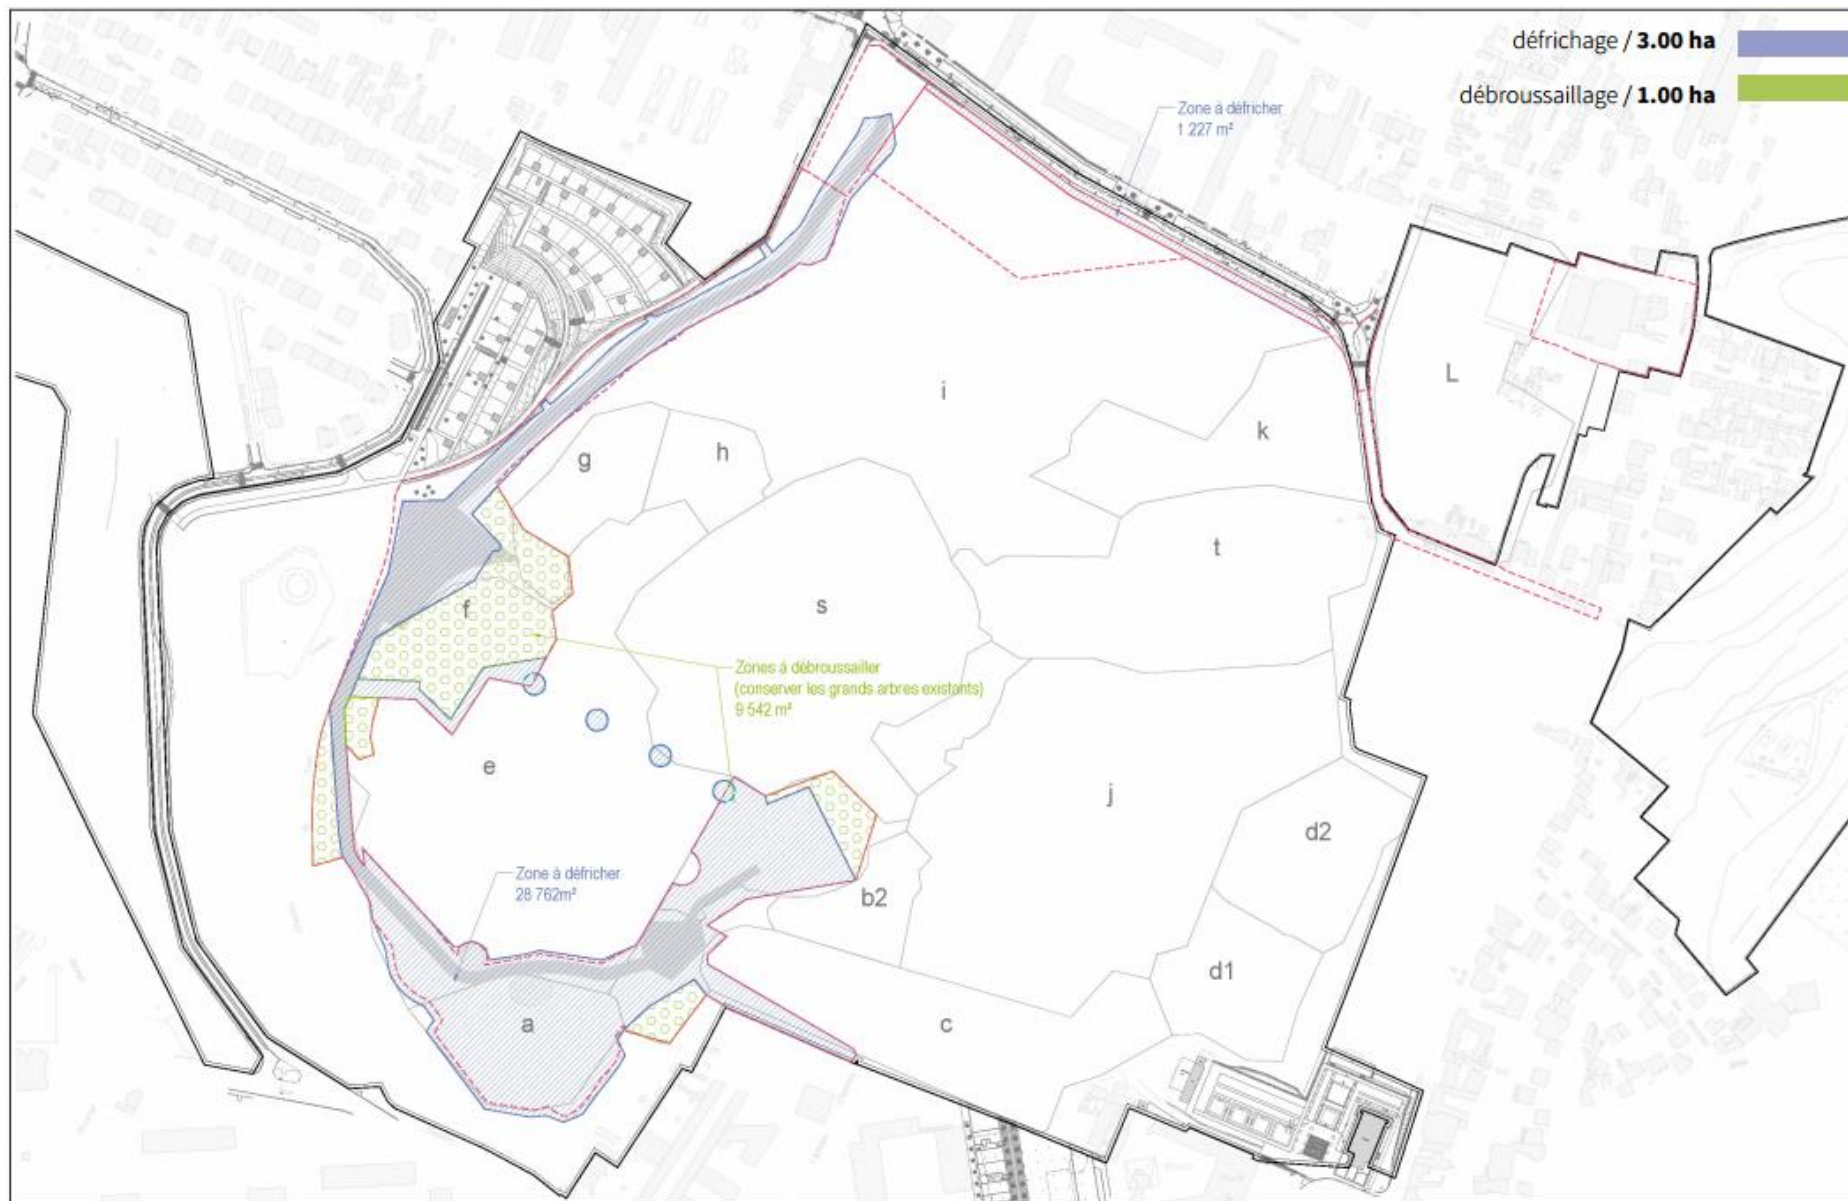


PA 2 - 3 : Zone à débroussailler et à défricher avant injection et comblement

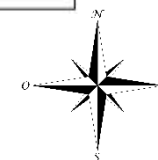

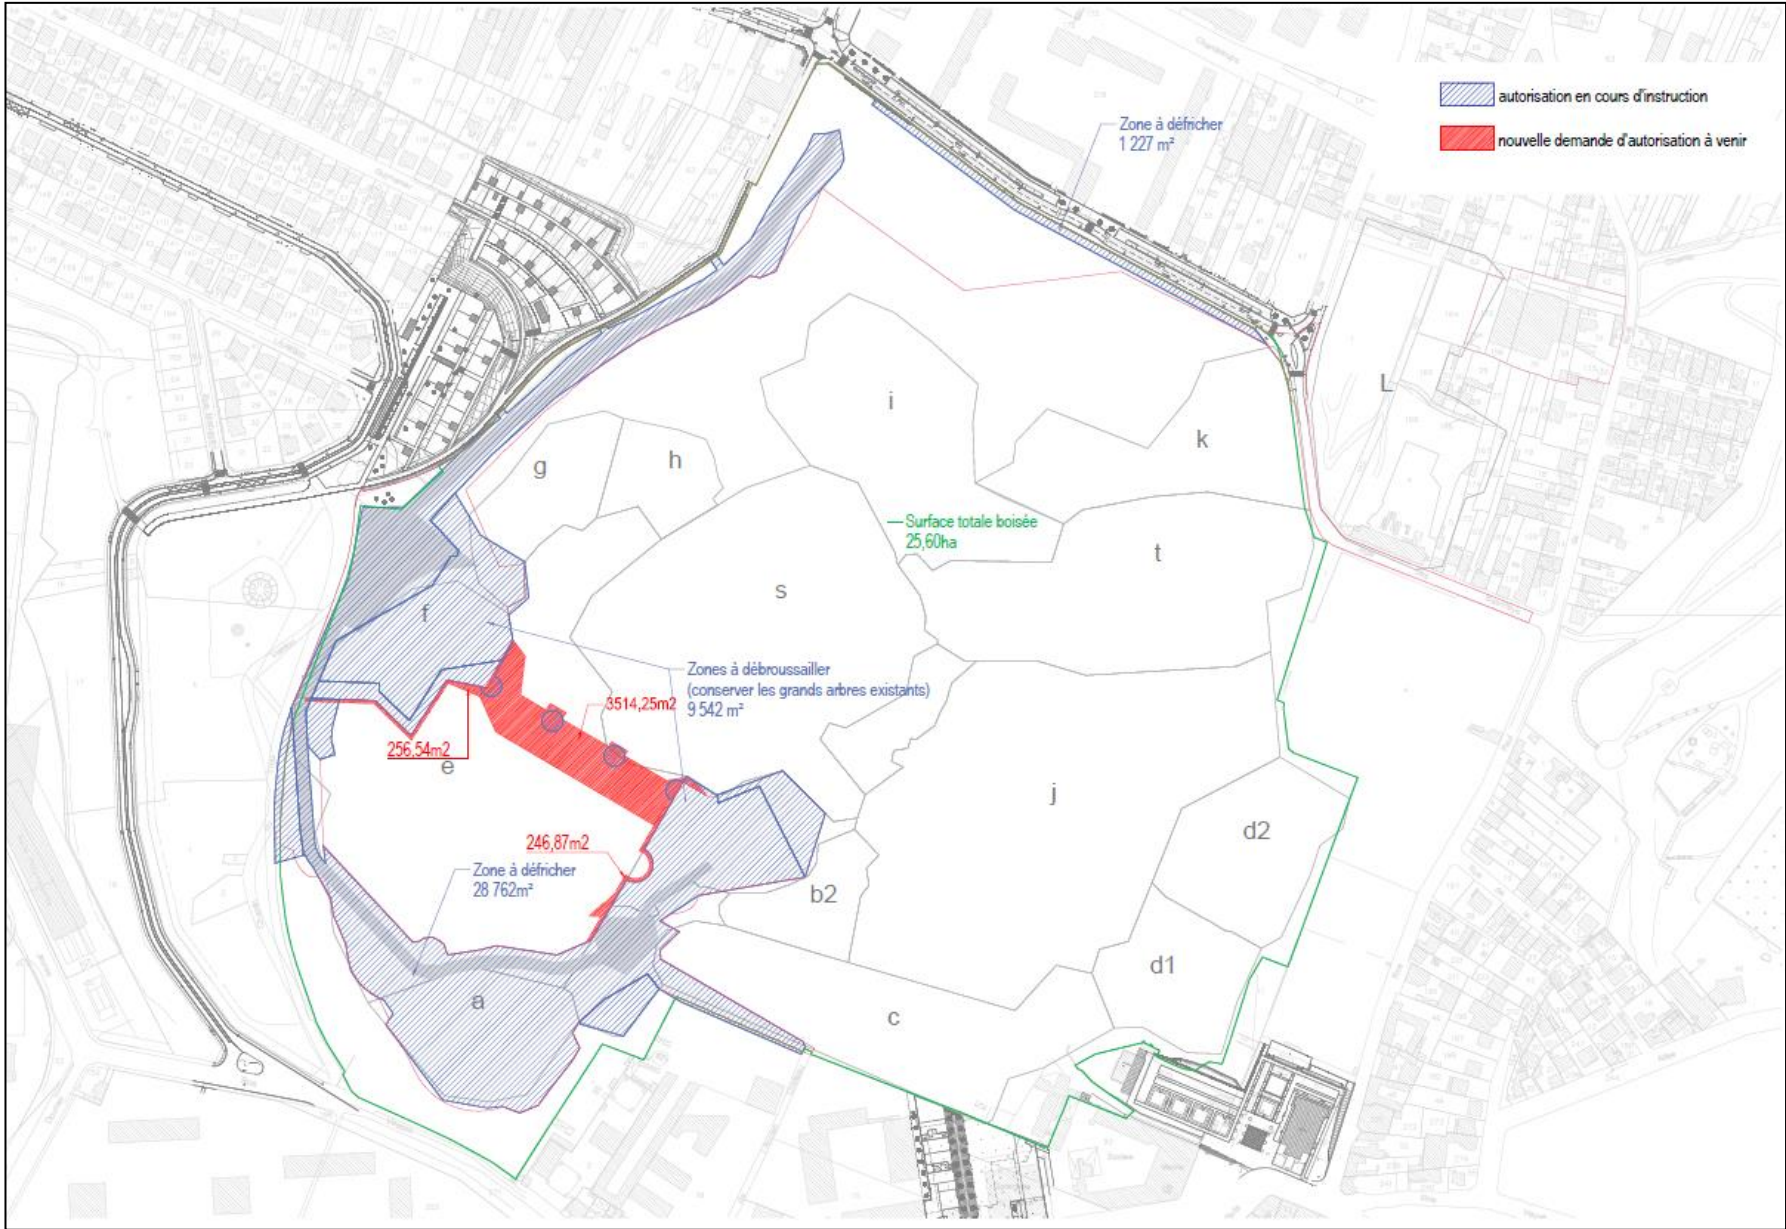


PA 2 - 4 : Autorisation de défrichement en cours et à venir

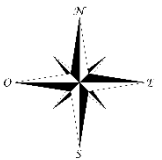





PA 2 - 5 : Etat des lieux paysager après travaux de complements

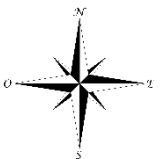





PA 2 - 6 : Plan d'aménagement

