

**OPTION 1**




**STADE BALDIT**

étude de faisabilité\_Aménagement du stade Baldit et création d'équipements sportifs

03/07/2023

**Equipements:** Réhabilitation gymnase R.Rousseau  
 1 Foot 68\*105 / 1 Foot 60\*100 / Piste athlétisme 400m + sauts divers/ 2 tennis ext/ 1 tennis couvert /1 tribune 250 pl / 1 tribune 60 à 80 pl / 1 parking 10 pl/ Aire de pétanque / espaces de pratique libre

**% Pleine Terre**  
 Parcelle: 37 000m<sup>2</sup> Pleine Terre\*: 19.5% Terrains sportifs perméables: 10% \* Espaces libres hors cheminements, stationnement

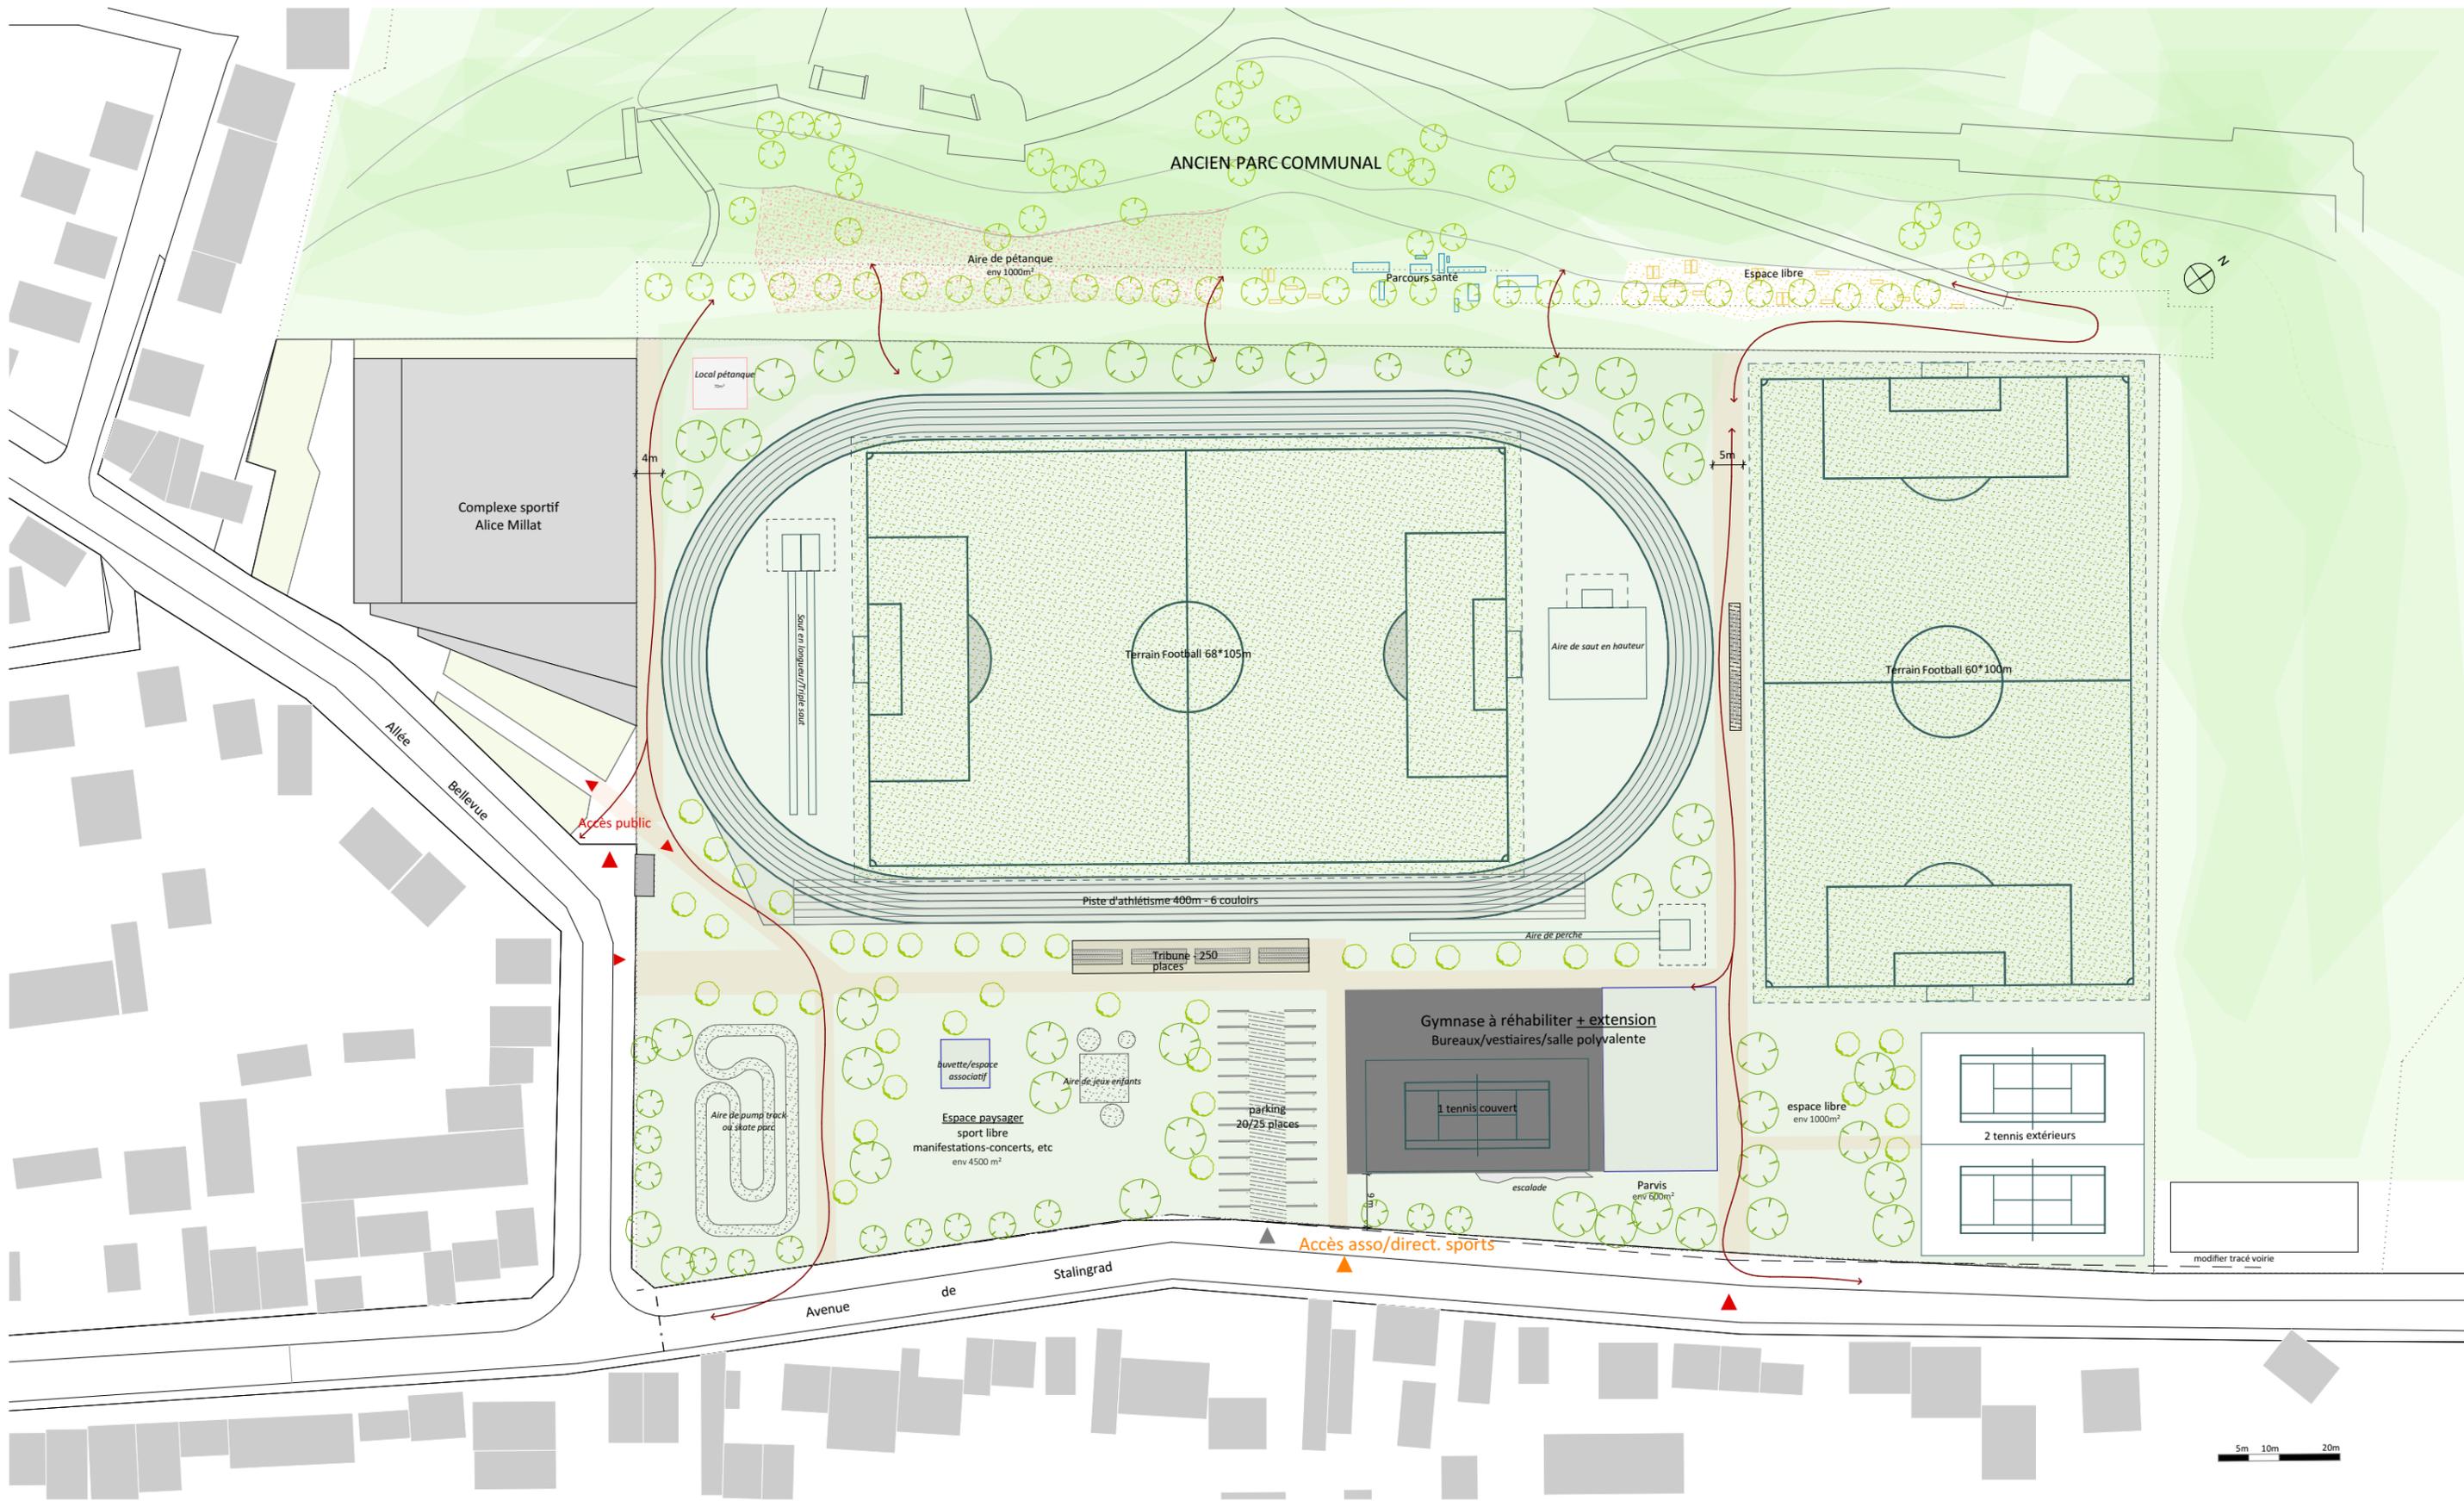

**OPTION 2**




**STADE BALDIT**

étude de faisabilité\_Aménagement du stade Baldit et création d'équipements sportifs

03/07/2023

Equipements: Réhabilitation gymnase R.Rousseau + 1 extension			
1 Foot 68*105 / 1 Foot 60*100 / Piste athlétisme 400m + sauts divers / 2 tennis ext/ 1 tennis couvert dans gymnase /1 tribune 250 pl / 1 tribune 60 à 80 pl / 1 parking 20 à 25 pl/ espaces de pratique libre / zone d'escalade sur façade à réhabiliter/ pump park			
Parc: Aire de pétanque / Agrés / etc			
% Pleine Terre			
Parcelle: 37 000m <sup>2</sup>	Pleine Terre*: 25%	Terrains sportifs perméables: 8%	* Espaces libres hors cheminements, stationnement

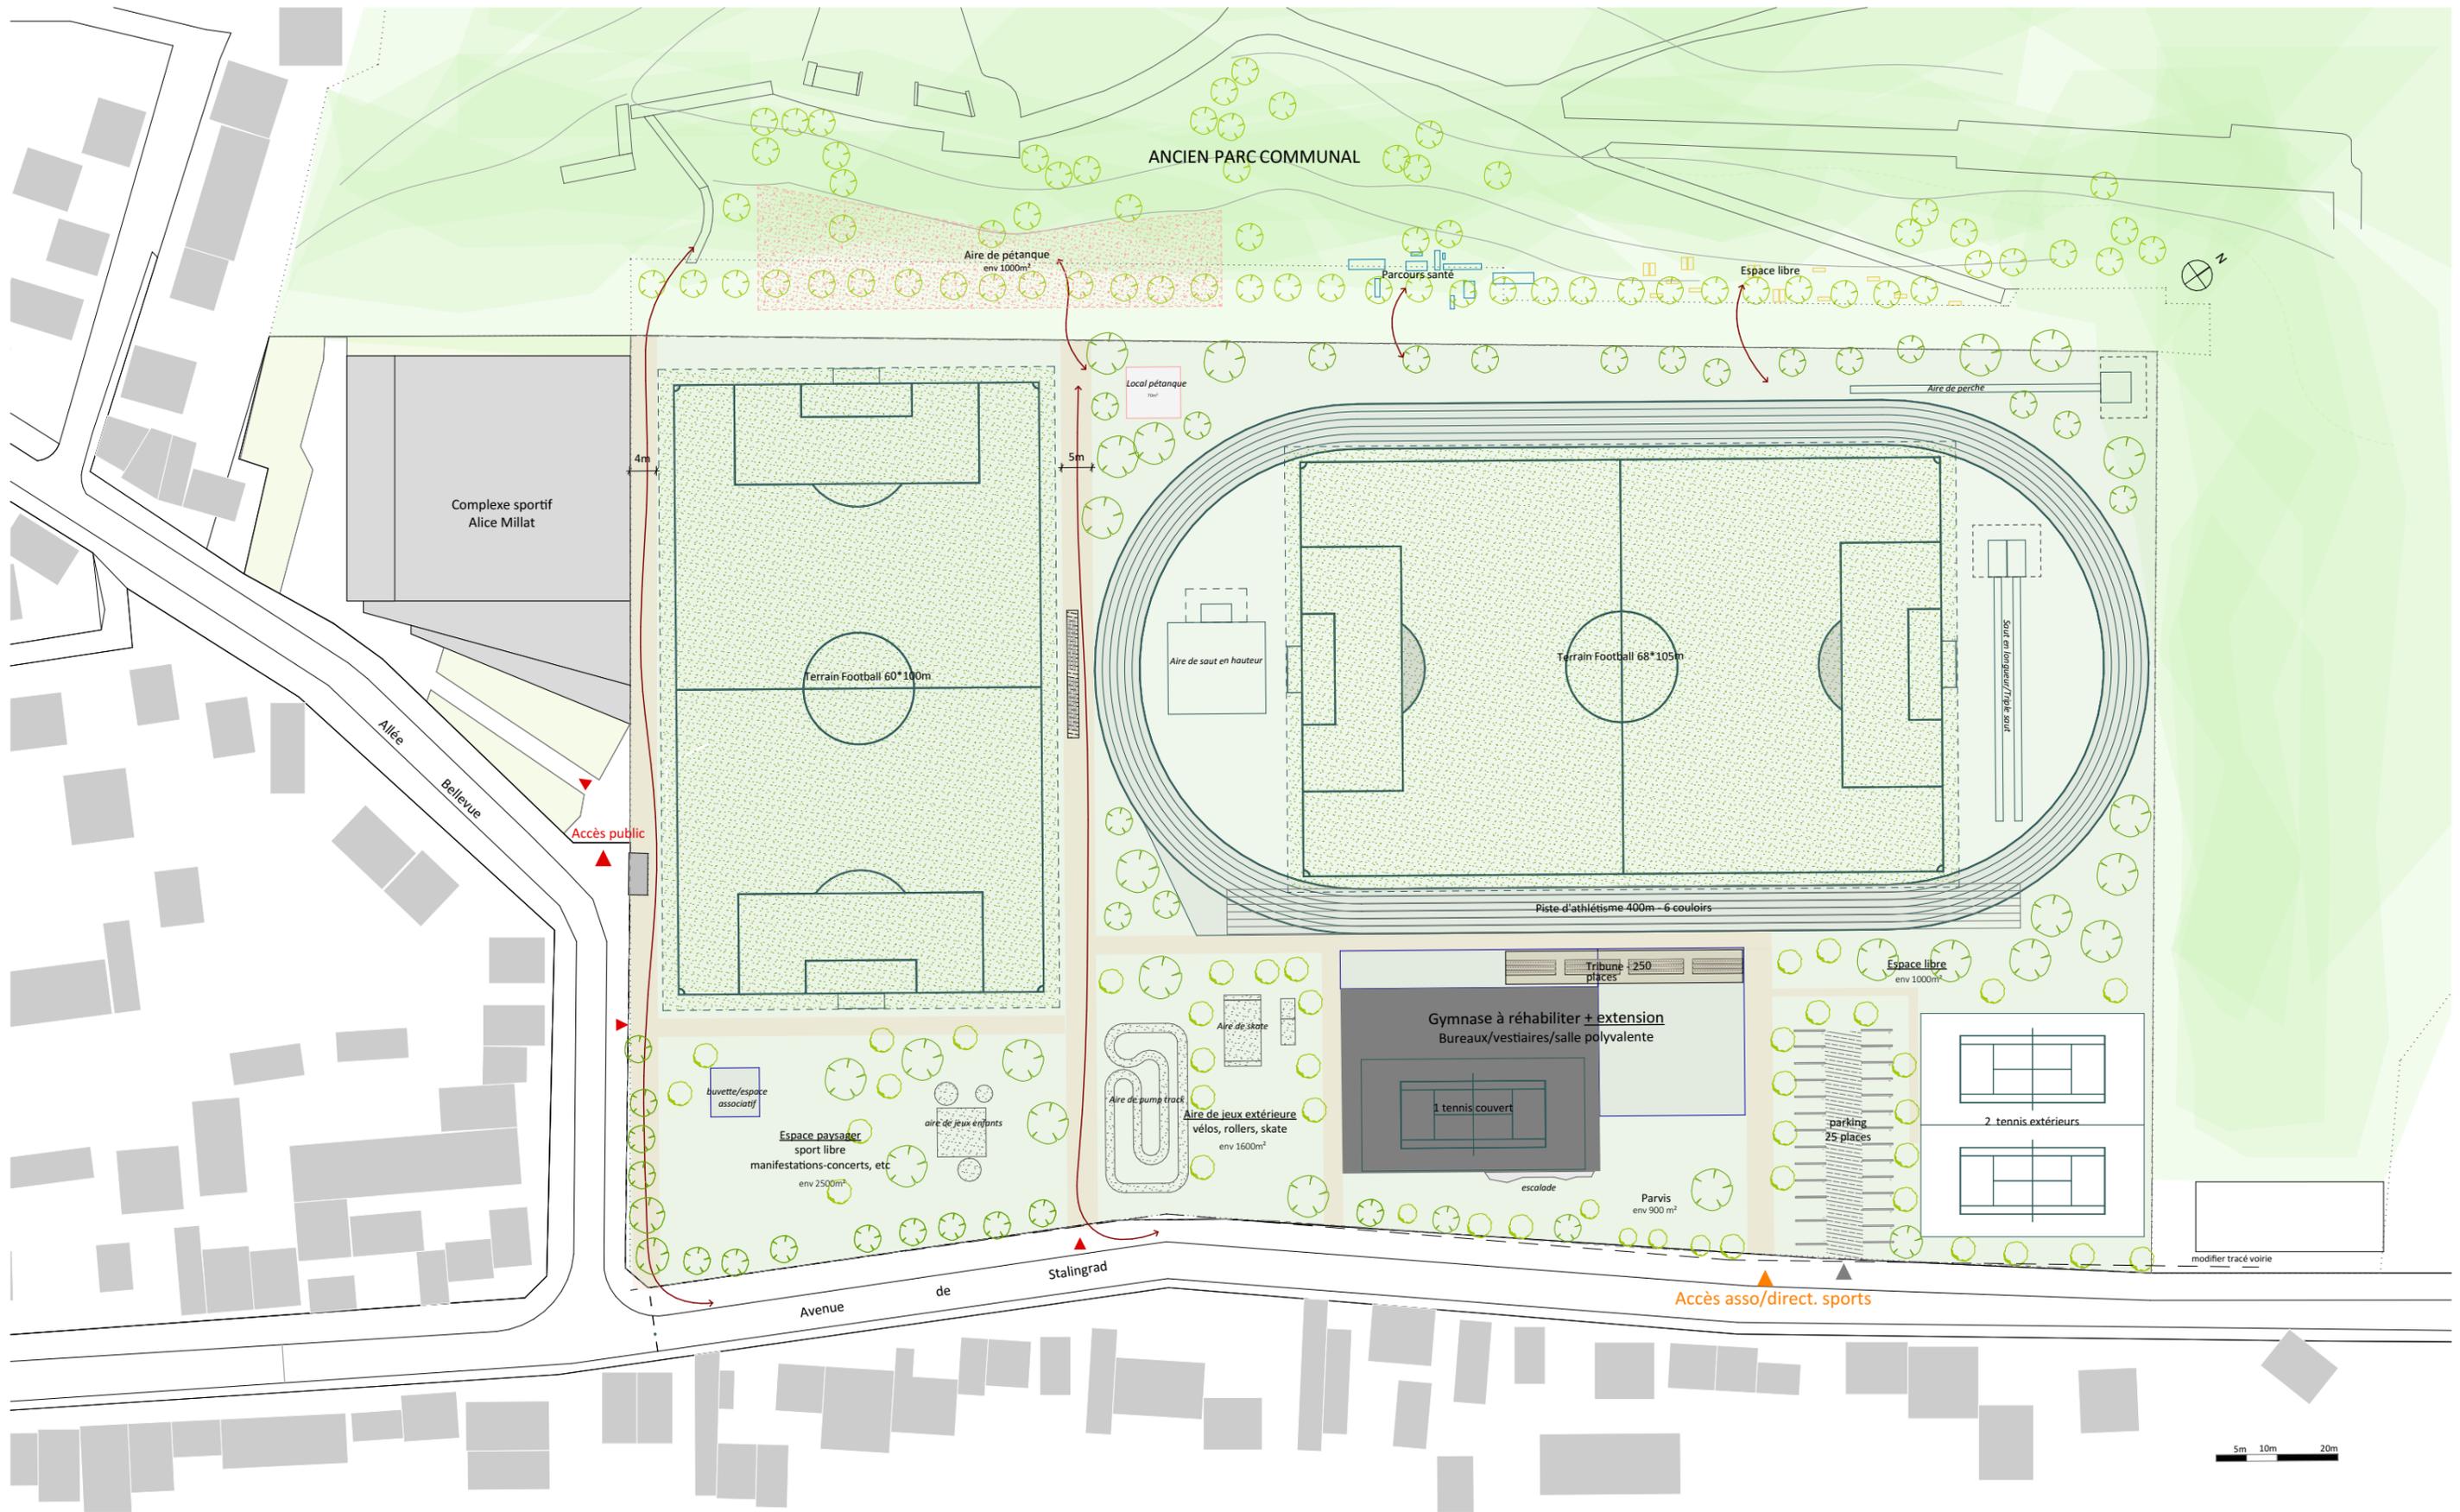

**OPTION 3**




**STADE BALDIT**

*étude de faisabilité\_Aménagement du stade Baldit et création d'équipements sportifs*

03/07/2023

<b>Equipements:</b> Réhabilitation gymnase R.Rousseau + 1 extension 1 Foot 68*105 / 1 Foot 60*100 / Piste athlétisme 400m + sauts divers / 2 tennis ext/ 1 tennis couvert dans gymnase /1 tribune 250 pl / 1 tribune 60 à 80 pl / 1 parking 20 à 25 pl/ espaces de pratique libre / zone d'escalade sur façade à réhabiliter / Pump park / skate park <b>Parc:</b> Aire de pétanque / Agrés / etc			
<b>% Pleine Terre</b> Parcelle: 37 000m <sup>2</sup> Plaine Terre*: 26%    Terrains sportifs perméables: 8%    * Espaces libres hors cheminements, stationnement			

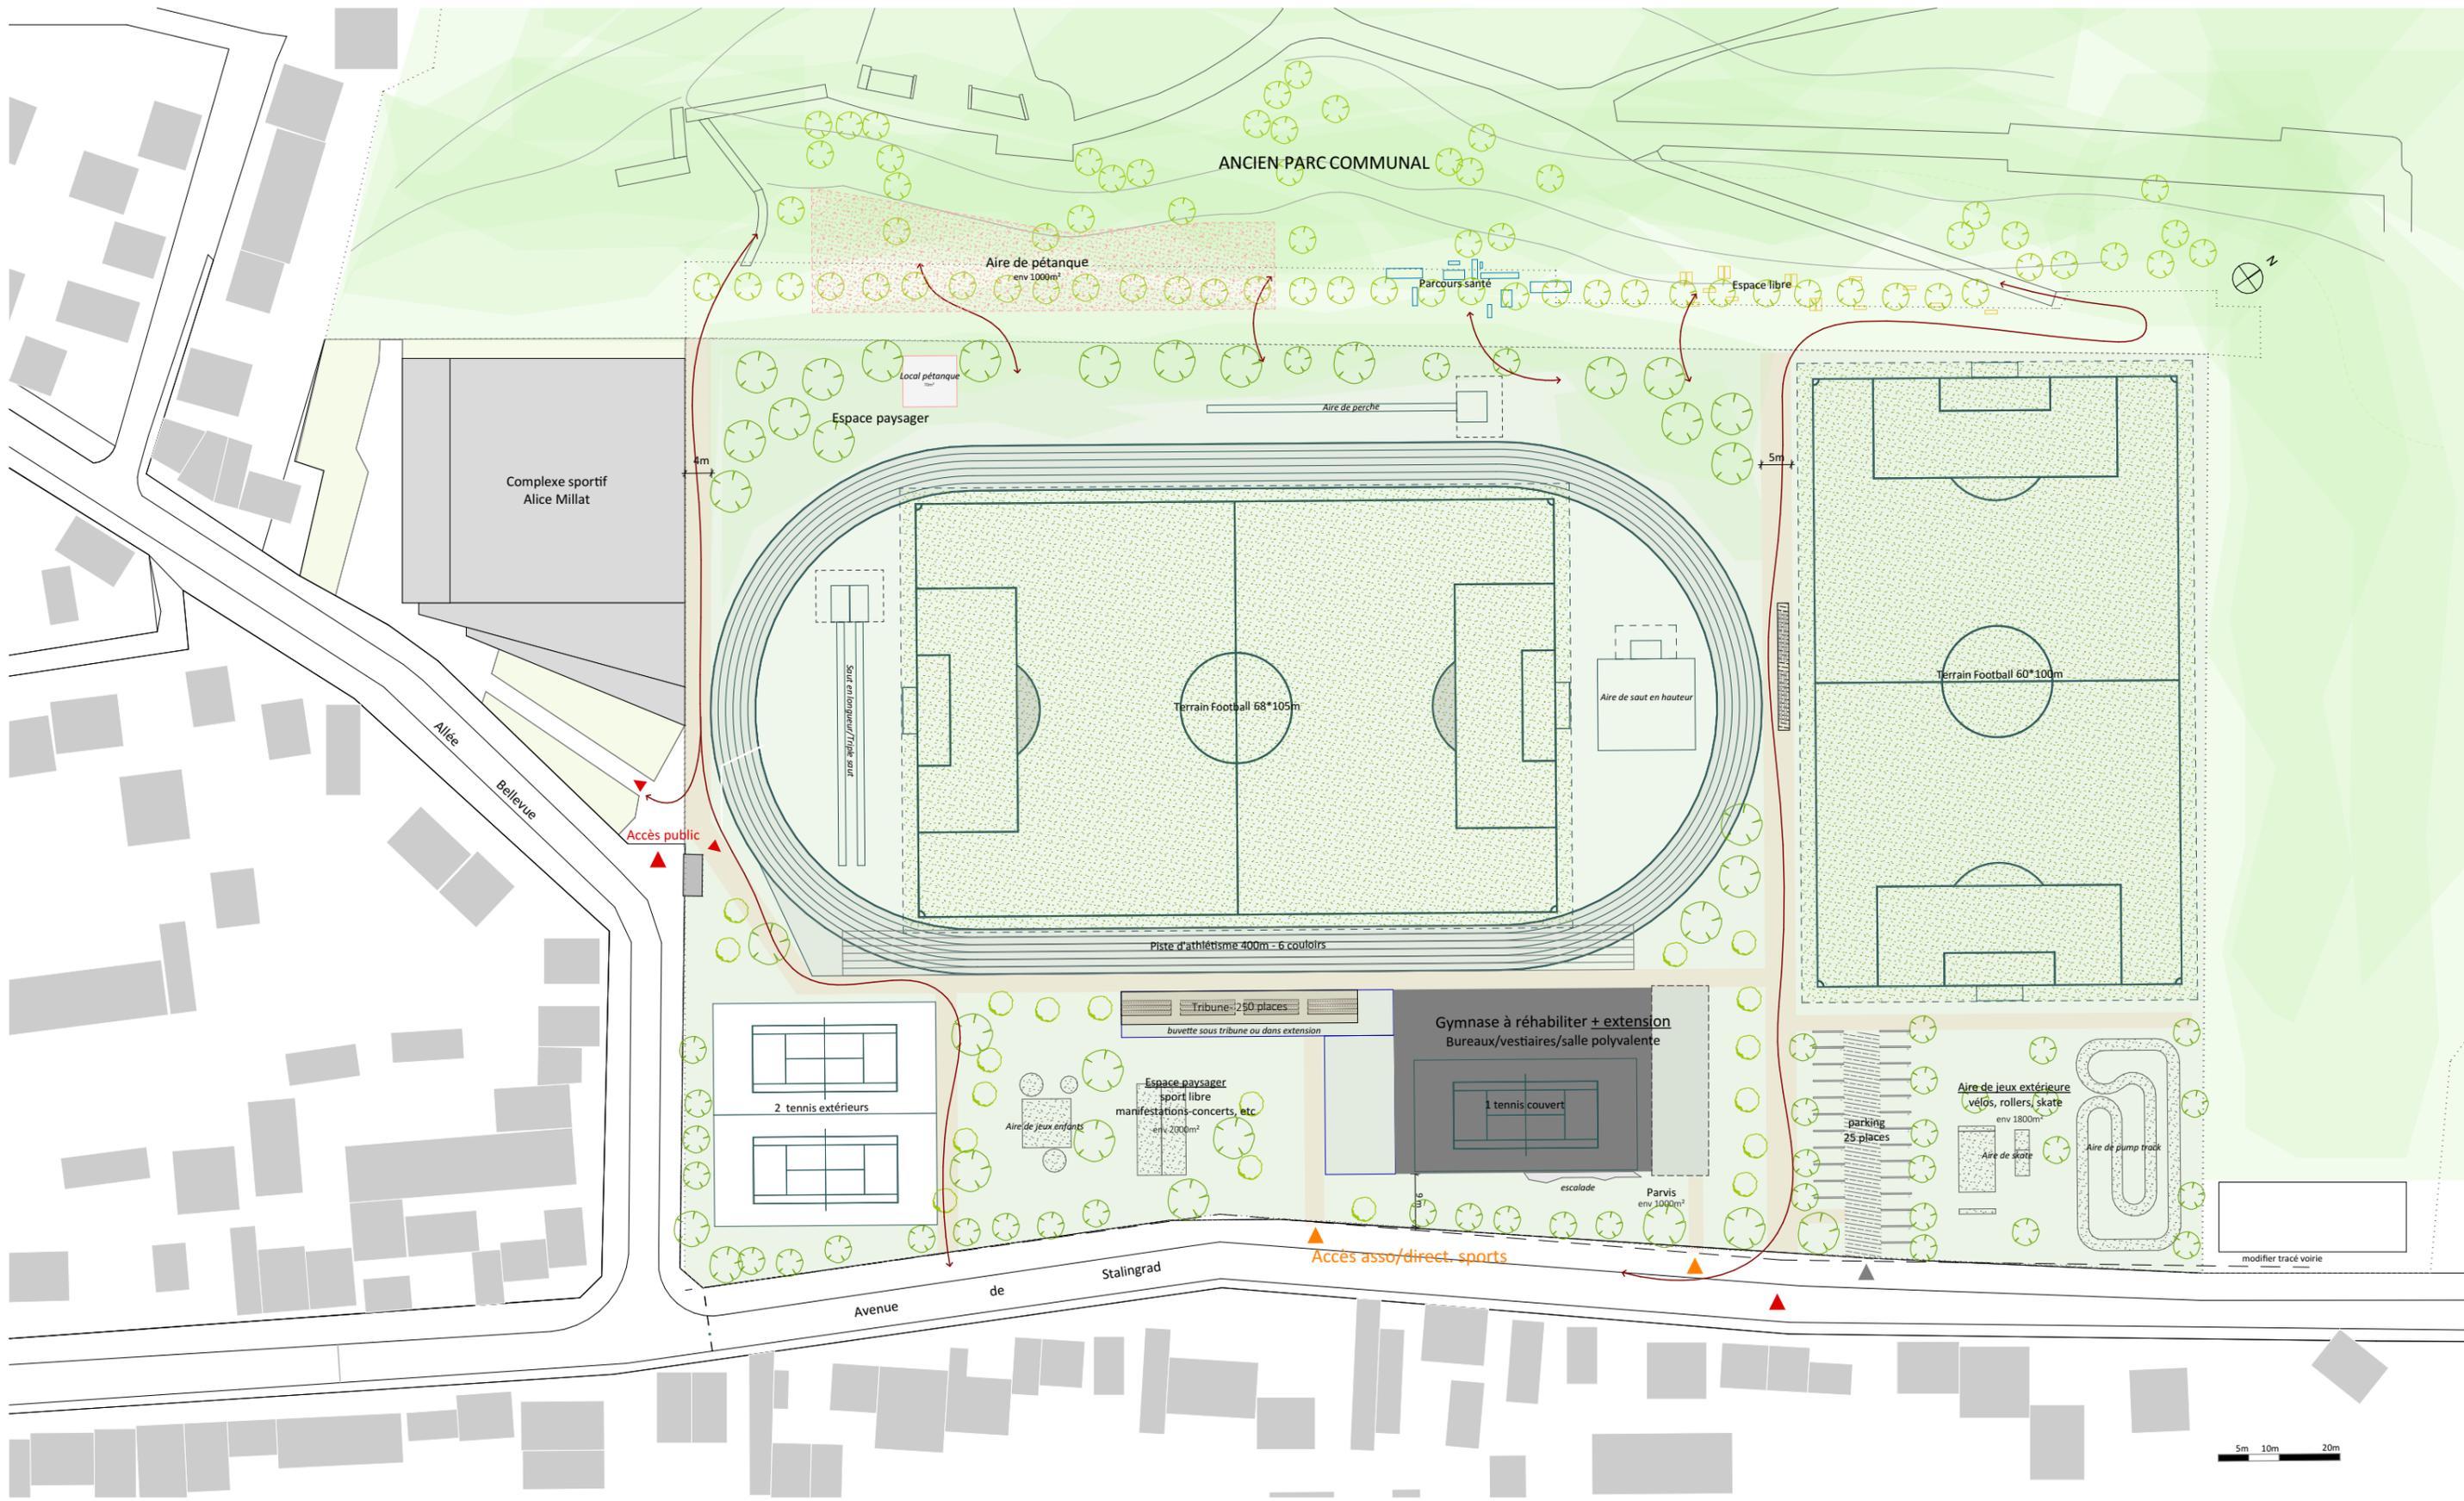

**OPTION 4**




**STADE BALDIT**

étude de faisabilité\_Aménagement du stade Baldit et création d'équipements sportifs

03/07/2023

Equipements: Réhabilitation gymnase R.Rousseau + 1 extension incluant la tribune			
1 Foot 68*105 / 1 Foot 60*100 / Piste athlétisme 400m + sauts divers / 2 tennis ext/ 1 tennis couvert dans gymnase /1 tribune 250 pl / 1 tribune 60 à 80 pl /			
1 parking 20 à 25 pl/ espaces de pratique libre / zone d'escalade sur façade à réhabiliter/Pump park / skate park			
Parc: Aire de pétanque / Agrés / etc			
% Pleine Terre			
Parcelle: 37 000m²	Pleine Terre*: 25%	Terrains sportifs perméables: 8%	* Espaces libres hors cheminements, stationnement

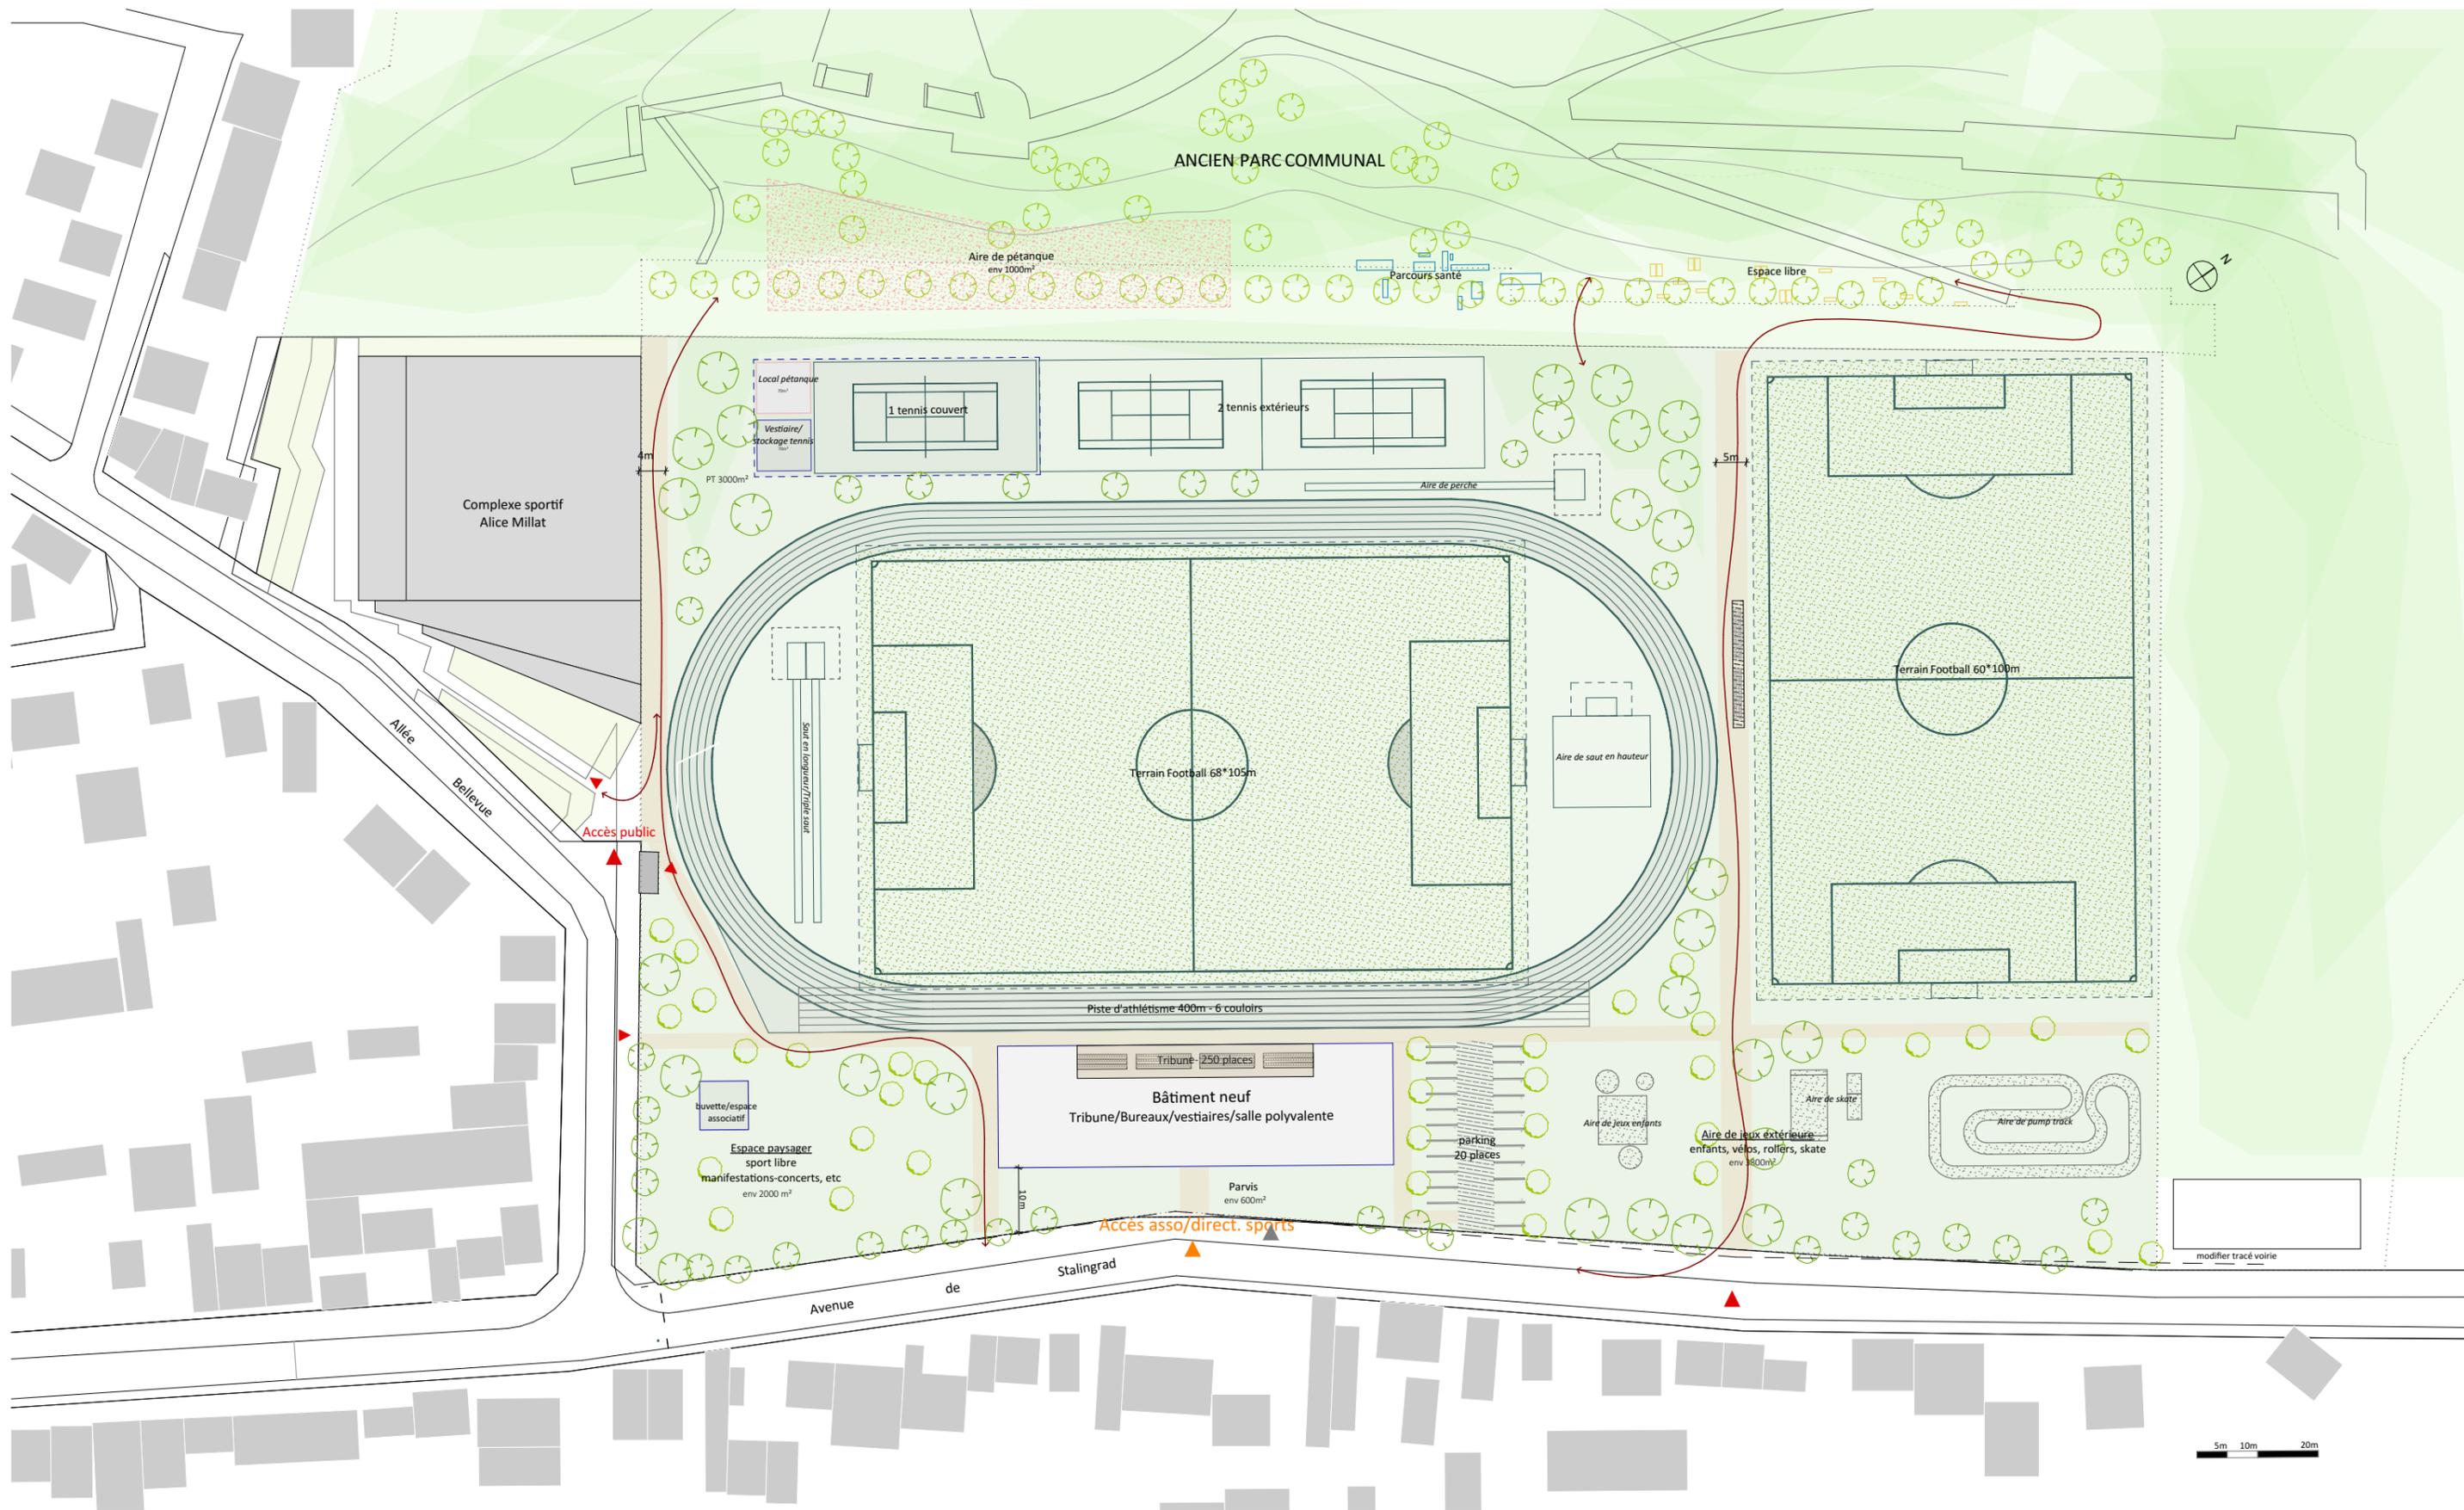

# STADE BALDIT

étude de faisabilité\_Aménagement du stade Baldit et création d'équipements sportifs


03/07/2023

## OPTION 5

Equipements: Bâtiment neuf avec tribune intégrée (étage)  
 1 Foot 68\*105 / 1 Foot 60\*100 / Piste athlétisme 400m + sauts divers / 2 tennis ext/ 1 tennis couvert / 1 tribune 250 pl / 1 tribune 60 à 80 pl / 1 parking 20 pl/ espaces de pratique libre / Pump park / skate park  
 Parc: Aire de pétanque / Agrés / etc

% Pleine Terre

Parcelle: 37 000m<sup>2</sup> Pleine Terre\*: 24% Terrains sportifs perméables: 8% \* Espaces libres hors cheminements, stationnement

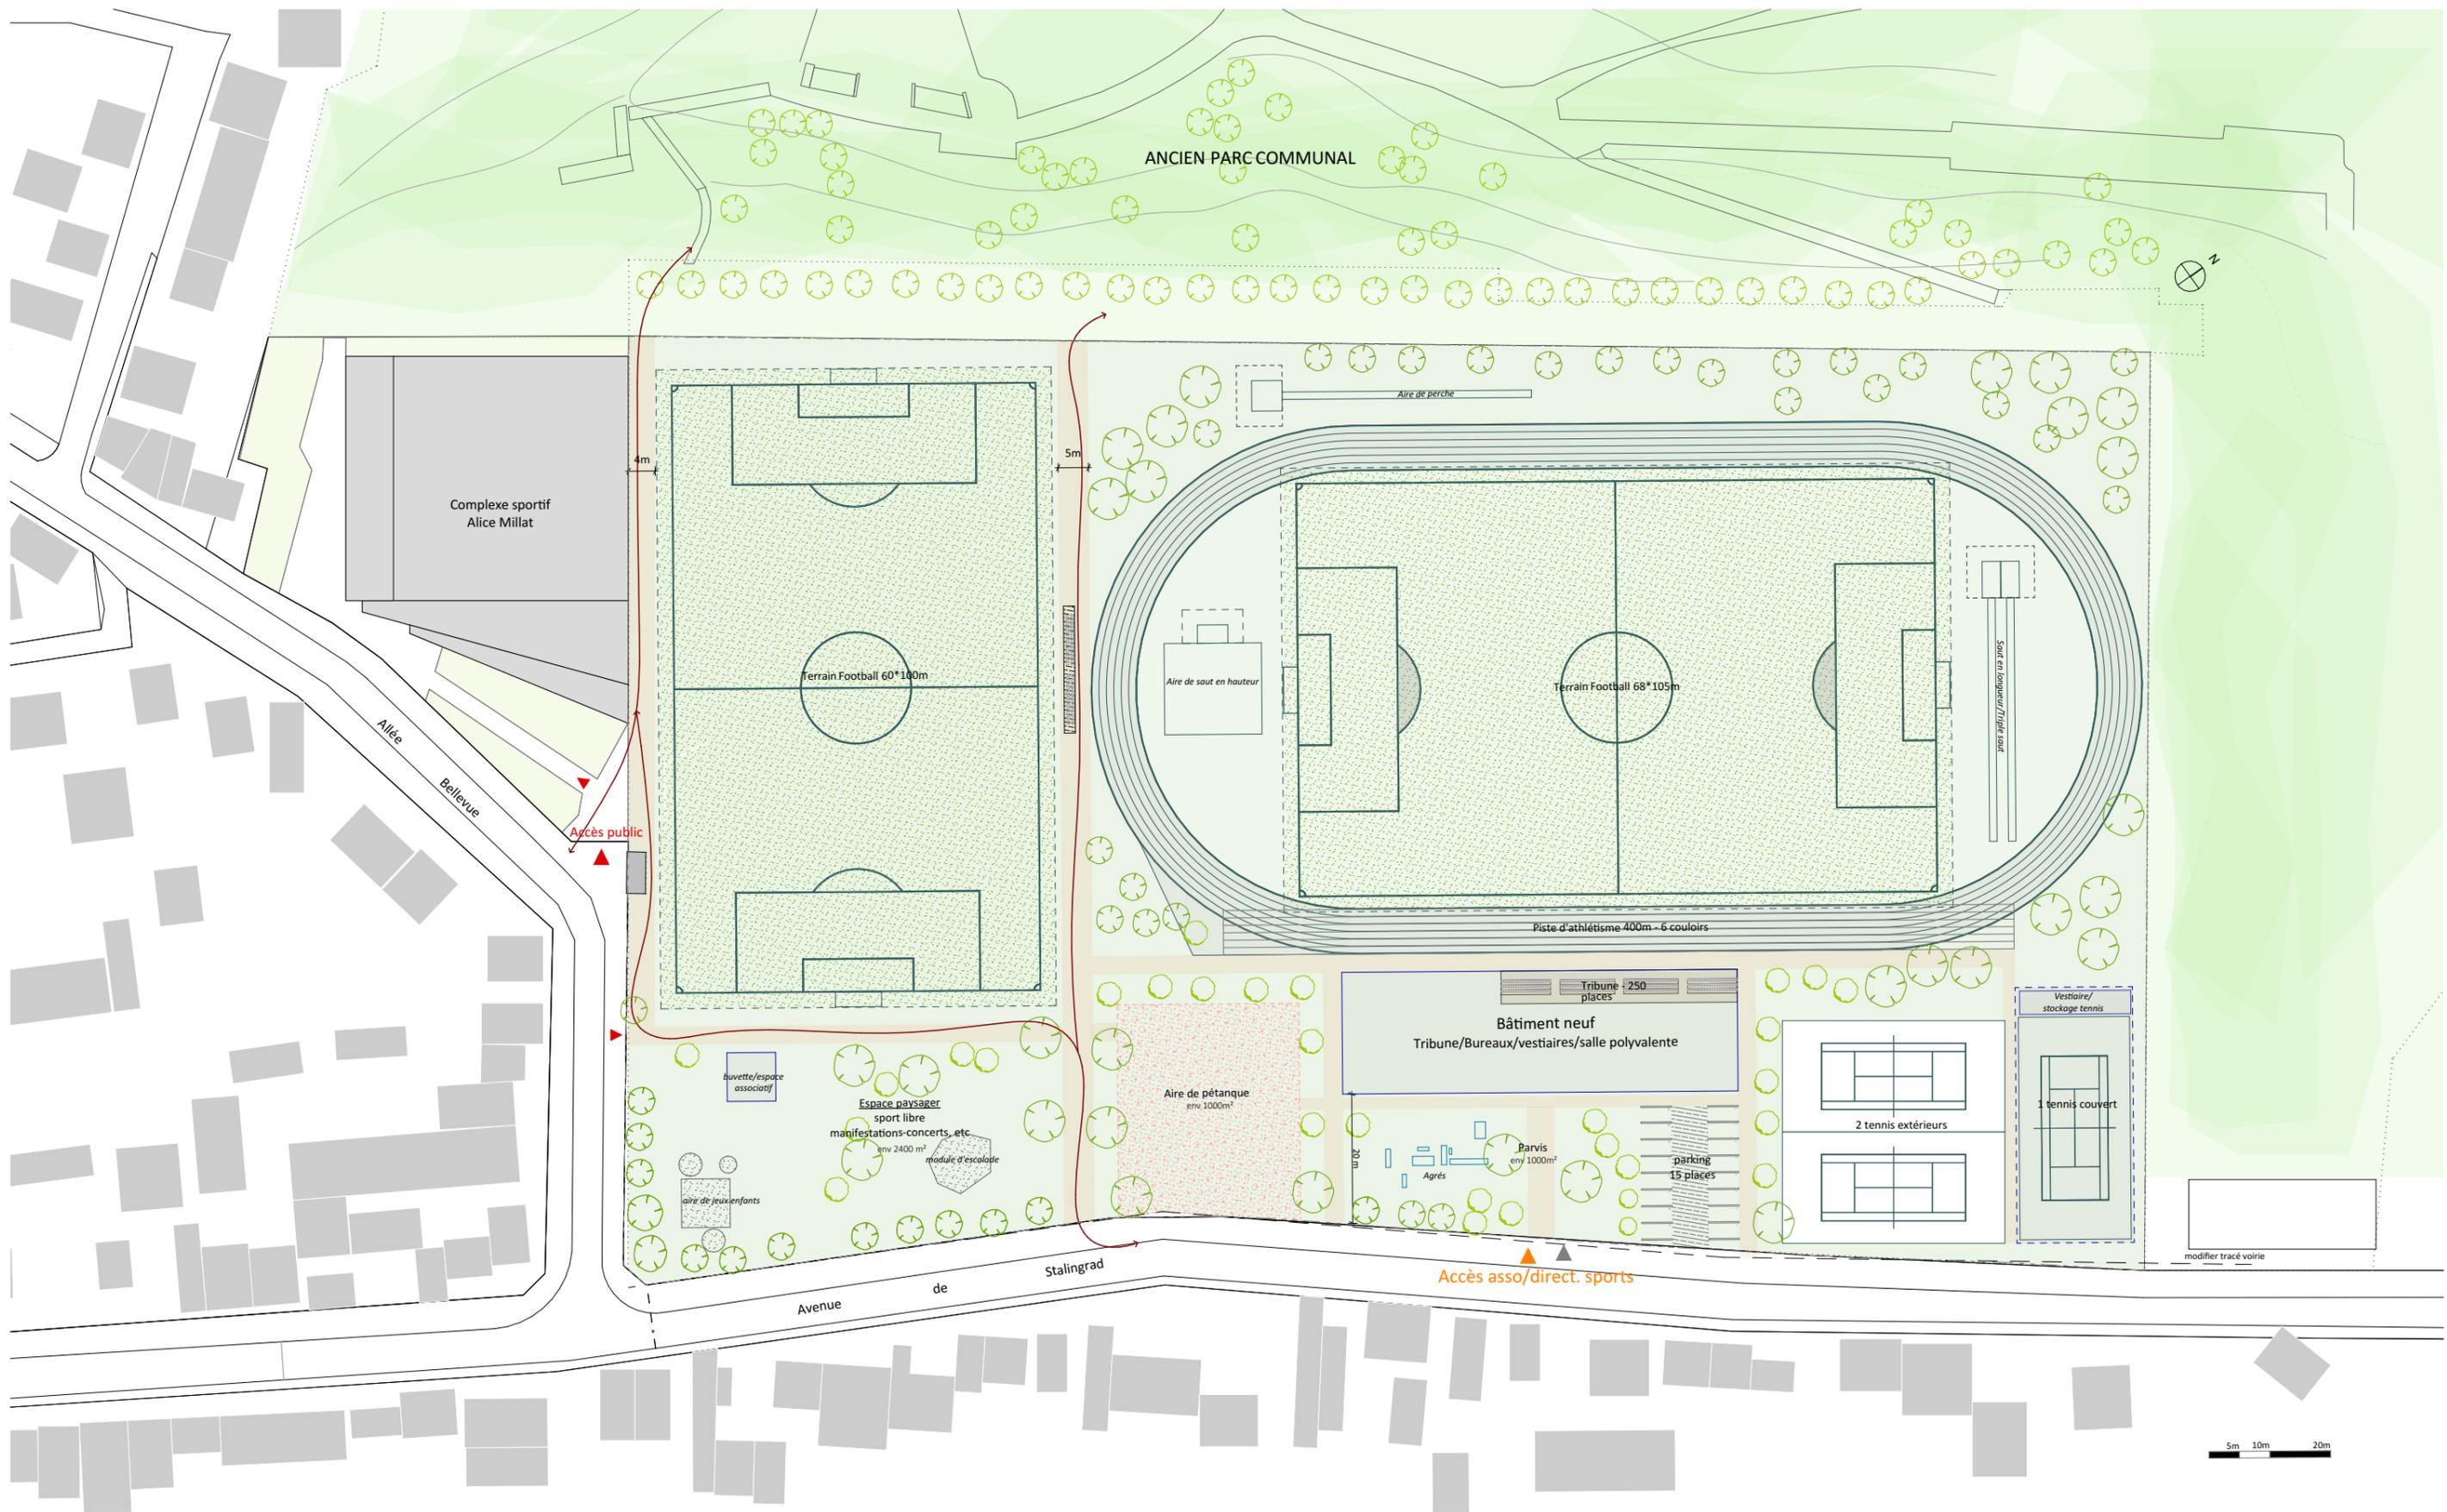

OPTION 6




**STADE BALDIT**

étude de faisabilité\_Aménagement du stade Baldit et création d'équipements sportifs

03/07/2023

<b>Equipements:</b> Bâtiment neuf avec tribune intégrée (étage)			
1 Foot 68*105 / 1 Foot 60*100 / Piste athlétisme 400m + sauts divers / 2 tennis ext/ 1 tennis couvert /1 tribune 250 pl / 1 tribune 60 à 80 pl / 1 parking 20 à 25 pl/ espaces de pratique libre / Aire de pétanque / Agrès			
<b>% Pleine Terre</b>			
Parcelle: 37 000m <sup>2</sup>	Pleine Terre*: 24%	Terrains sportifs perméables: 10%	* Espaces libres hors cheminements, stationnement

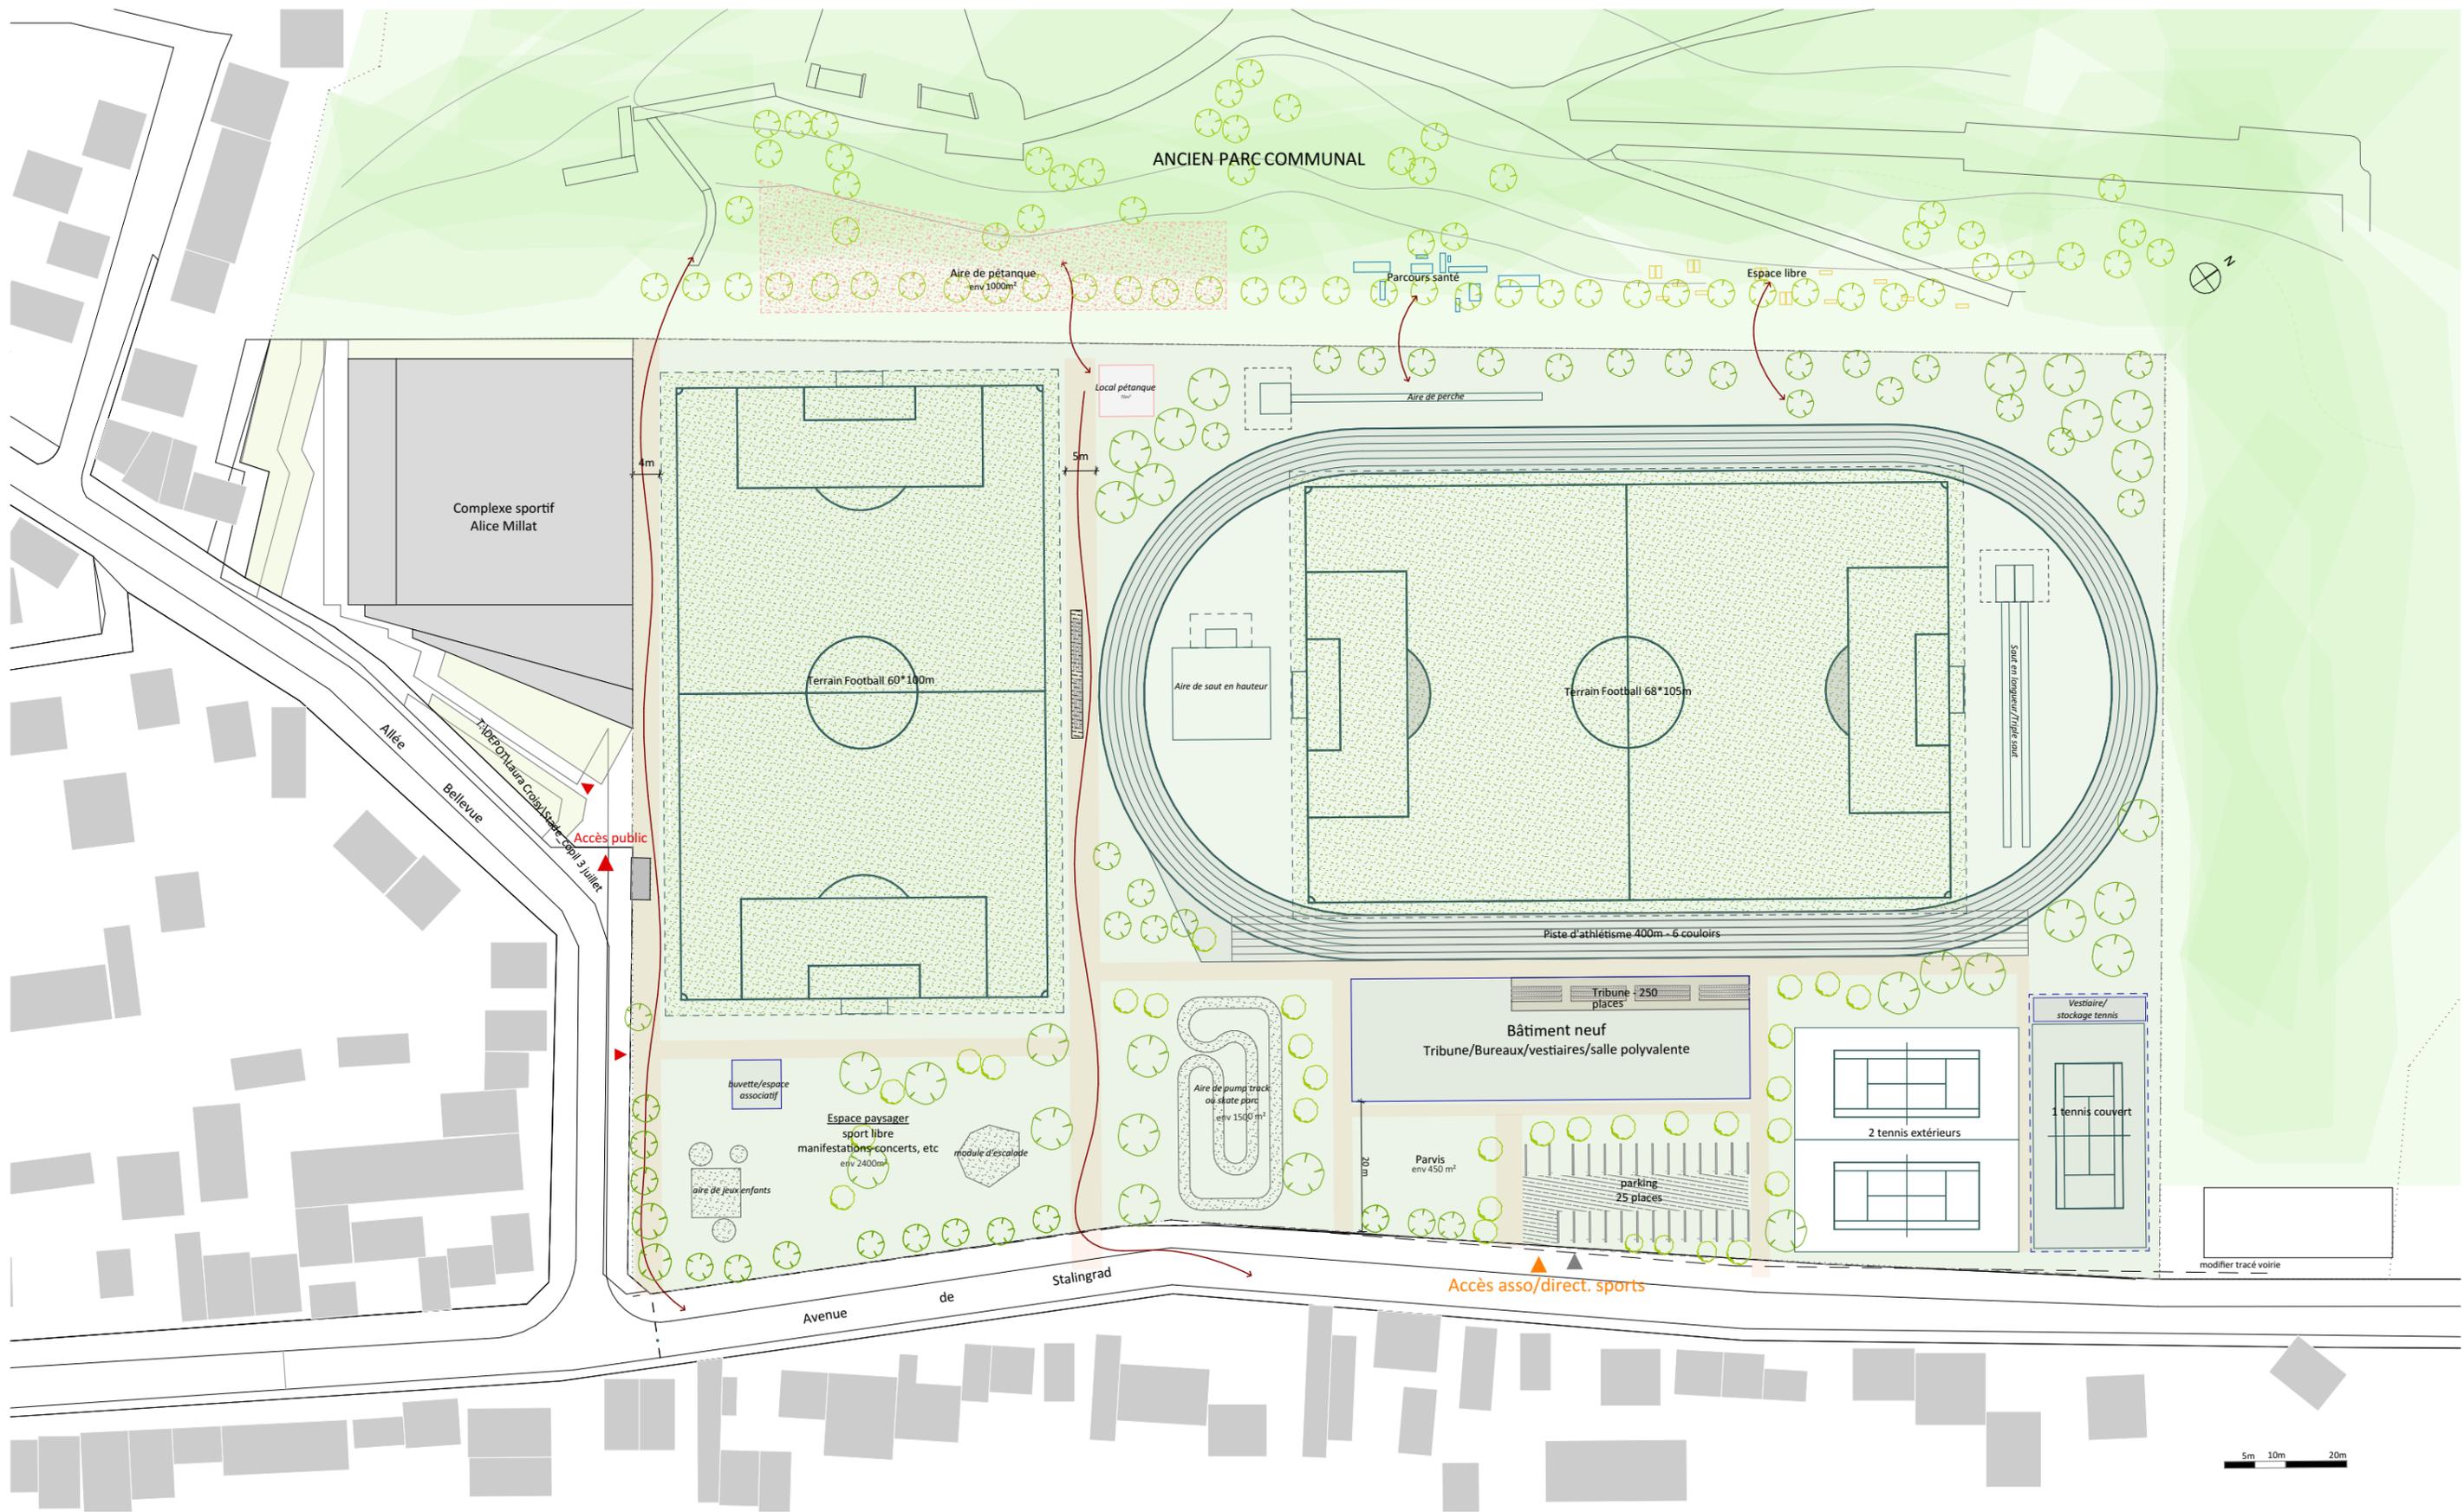

**OPTION 7**

**STADE BALDIT**

*étude de faisabilité\_ Aménagement du stade Baldit et création d'équipements sportifs*

03/07/2023

Equipements: Bâtiment neuf			
1 Foot 68*105 / 1 Foot 60*100 / Piste athlétisme 400m + sauts divers / 2 tennis ext/ 1 tennis couvert /1 tribune 250 pl / 1 tribune 60 à 80 pl / 1 parking 20 à 25 pl/ espaces de pratique libre			
Parc: Aire de pétanque / Agrés / etc			
% Pleine Terre			
Parcelle: 37 000m <sup>2</sup>	Pleine Terre*: 25%	Terrains sportifs perméables: 8 %	* Espaces libres hors cheminements, stationnement

