


CLOTURE BARREAUEE

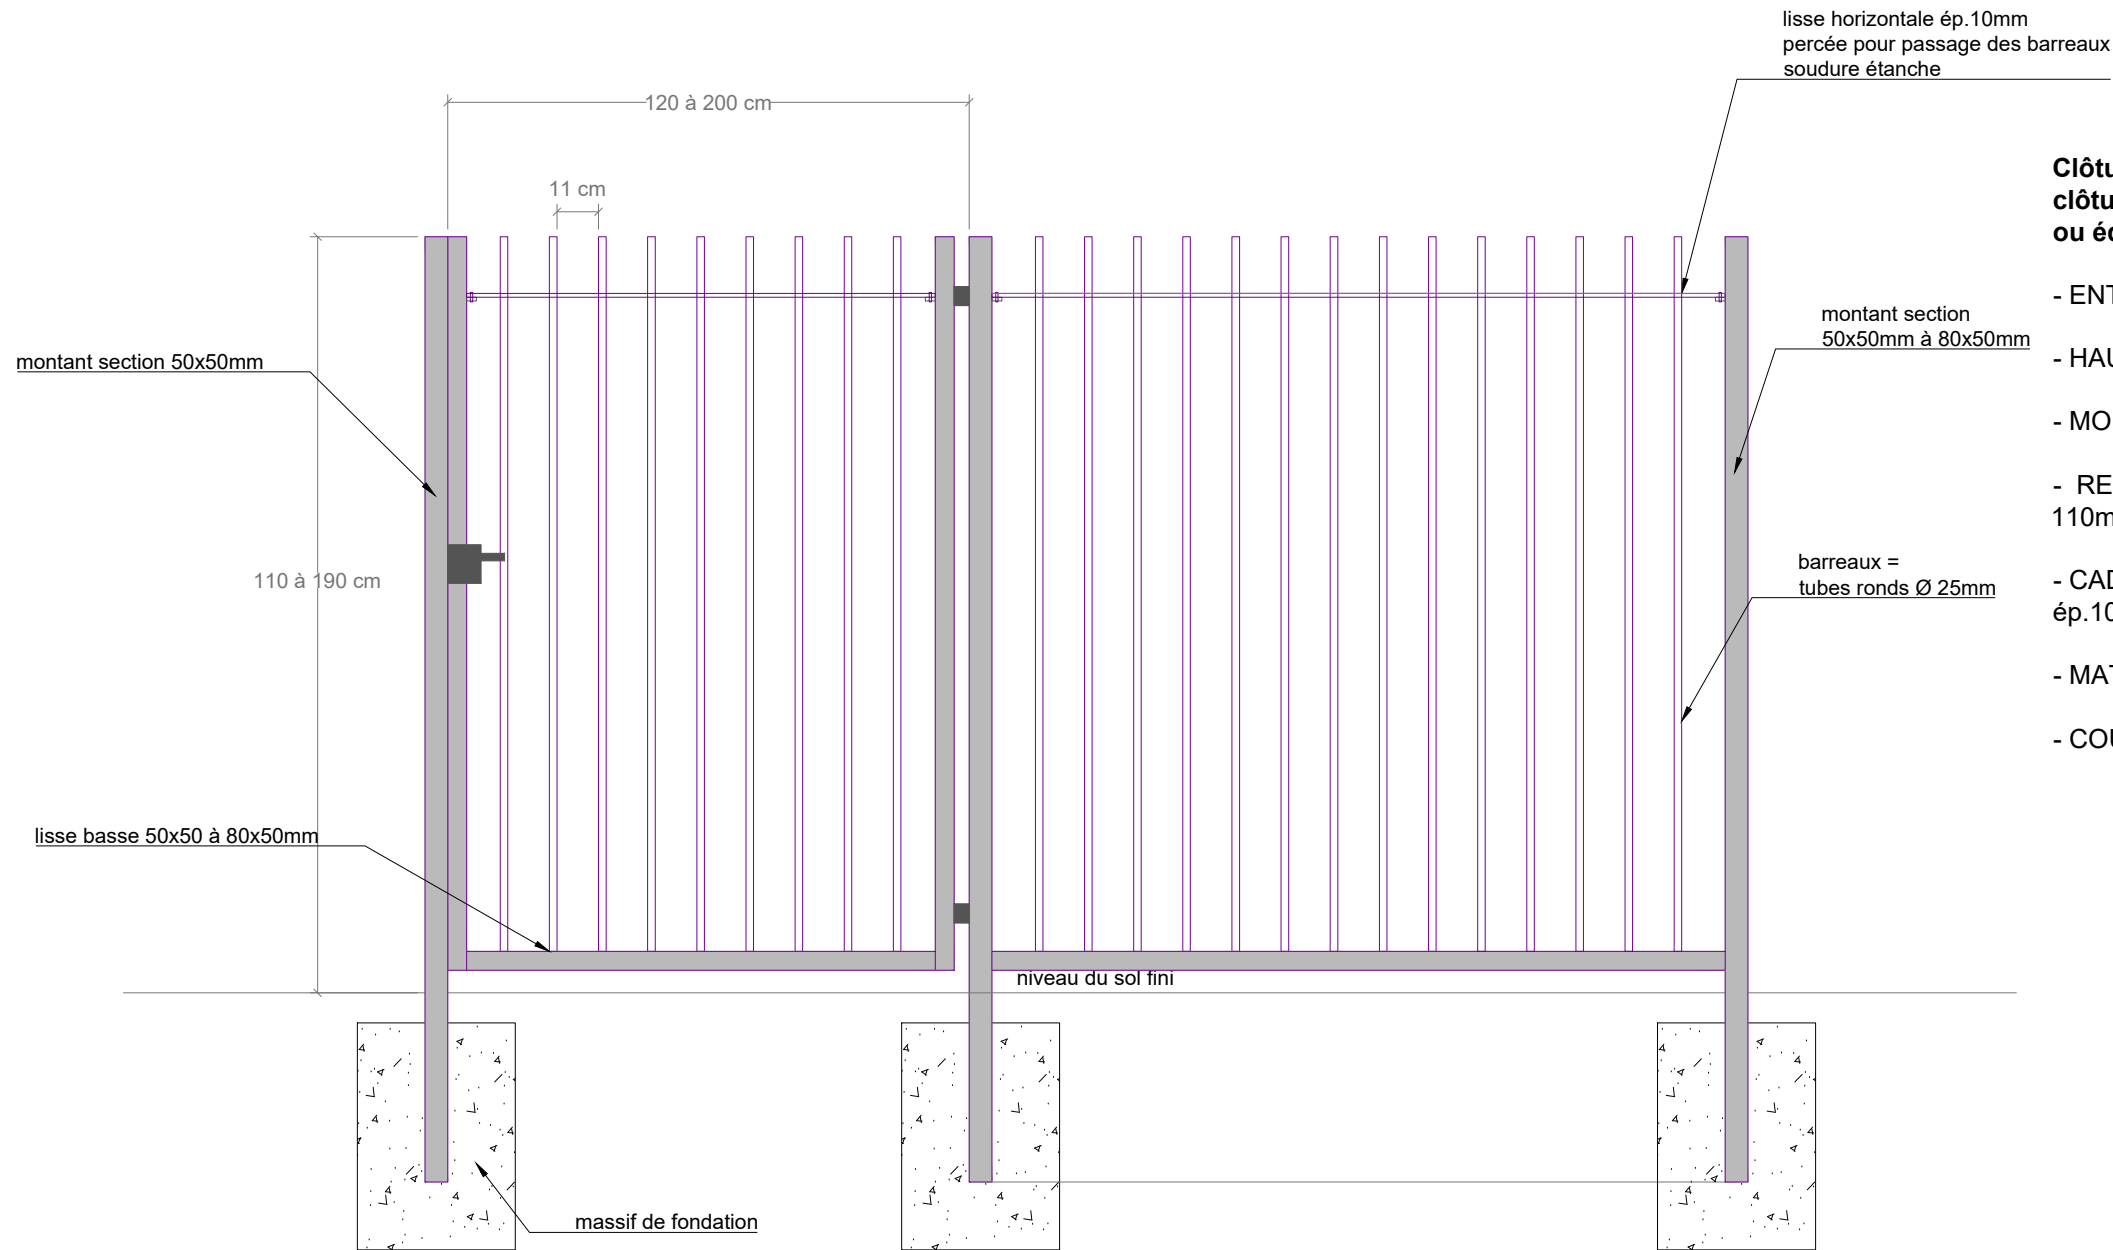

Clôture barreaudée clôture de type "PRIMALIS" de chez "NORMALCO" ou équivalent

- ENTRAXE: max 2 m
- HAUTEUR : 1.9 m
- MONTANTS : 2 unités à sceller / Section 80x50mm.
- REMPLISSAGE : barreaudage en tubes ronds Ø 25mm / Vide entre barreaux 110mm / Barreaux traversants hauts, finition droite.
- CADRE : Montants verticaux 50x50mm / Lisse basse 50x50mm / Lisse horizontale ép. 10 mm
- MATERIAU : Acier galvanisé et plastifié à 200° polyester bâtiment.
- COULEUR : standard RAL 7016.