


1 ELEVATION NORD A B
1 : 200



- Légende des matériaux
- 1 Enduit clair
 - 2 Parement plaquette teinte terre cuite
 - 3 Habillage métallique teinte sombre
 - 4 Menuiserie PVC plaxée teinte sombre
 - 5 Garde corps vitré
 - 6 Garde corps métallique
 - 7 Façades existantes rénovées
 - 8 Pergola métallique

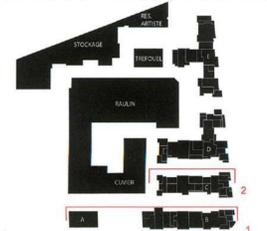

2 ELEVATION NORD C
1 : 200

PERMIS DE CONSTRUIRE


ROMAINVILLE
PARCELLE FAREVA

MAITRE D'OUVRAGE SCCV ROMAINVILLE ROUSSEAU <small>14 bis rue de la FAREVA - 75116 PARIS 75116 PARIS - Capital de 1 000 Euros SIRET : Est. coes d'immobilier TEL : 01 47 53 00 00</small>		MAITRE D'OUVRAGE GRUPE FIMINCO <small>14 bis rue de la FAREVA - 75116 PARIS 14 bis rue de la FAREVA - 75116 PARIS SIRET : Est. coes d'immobilier TEL : 01 47 53 00 00</small>	
ARCHITECTE WILMOTTE & ASSOCIES SAS <small>68 rue du Faubourg Saint-Antoine 75012 PARIS - Capital de 1 000 Euros SIRET : Est. coes d'immobilier TEL : 01 53 92 22 22</small>		BET TCE EPDC <small>23 rue Raspail 94200 IVRY-SUR-SEINE TEL : 01 75 37 68 01</small>	
CONTRÔLE TECHNIQUE BTP CONSULTANTS <small>202 quai de Clichy 92100 CLICHY TEL : 01 39 44 28 92</small>		PAYSAGISTE BASE <small>208 rue Saint-Maur 75010 PARIS TEL : 01 42 77 81 81</small>	
COORDINATEUR SECURITE BTP CONSULTANTS <small>202 quai de Clichy 92100 CLICHY TEL : 01 39 44 28 92</small>		BET ACOUSTIQUE ALTIA <small>5 rue de Cléry 75002 PARIS TEL : 01 53 00 90 65</small>	


Titre : ELEVATION NORD
Echelle : 1 : 200

IND : _____
DATE : _____
NATURE : _____


CODE	PHASE	EMETTEUR	LOT	NIVEAU	ZONE	TYPE	NUMERO	INDICE
ROM	PC	WIL	00				PC5	

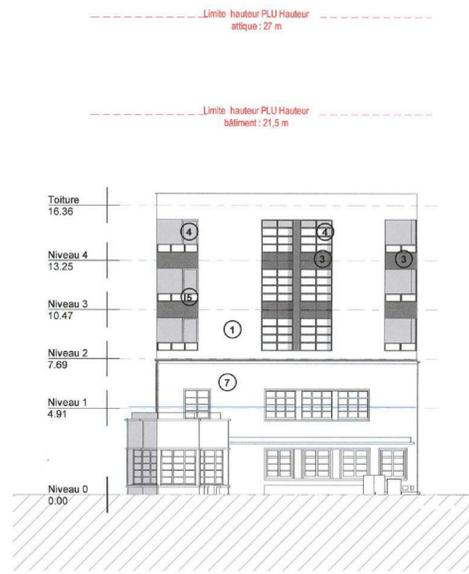


1 ELEVATION OUEST A
1 : 200

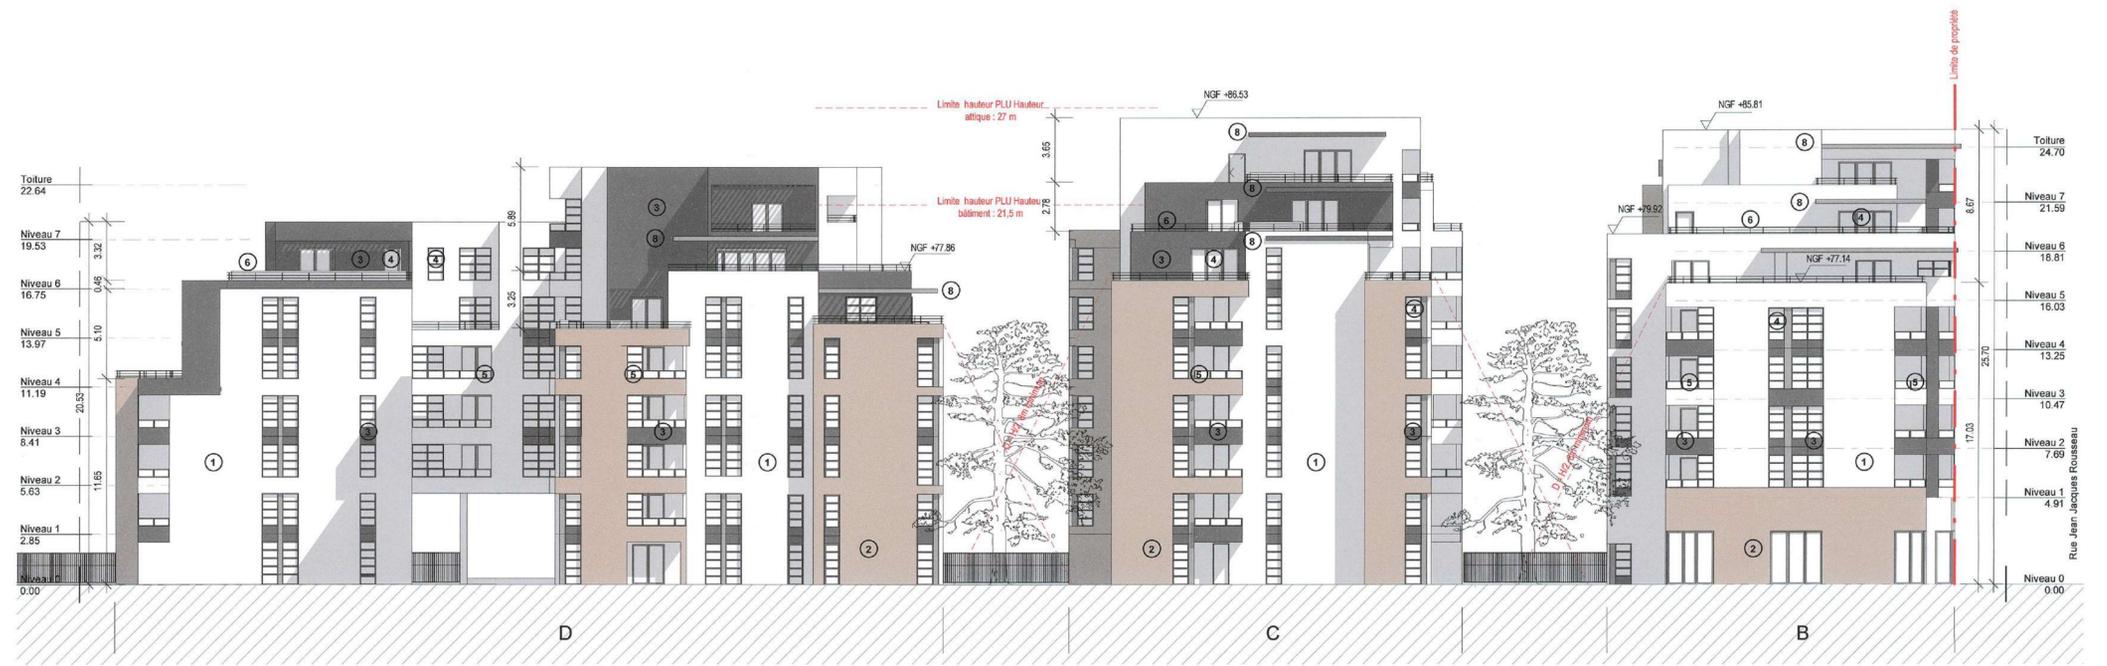

2 ELEVATION OUEST B C D
1 : 200

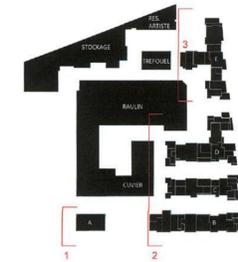

- Légende des matériaux
- 1 Enduit clair
 - 2 Parement plaquette teinte terre cuite
 - 3 Habillage métallique teinte sombre
 - 4 Menuiserie PVC plaxée teinte sombre
 - 5 Garde corps vitré
 - 6 Garde corps métallique
 - 7 Façades existantes rénovées
 - 8 Pergola métallique

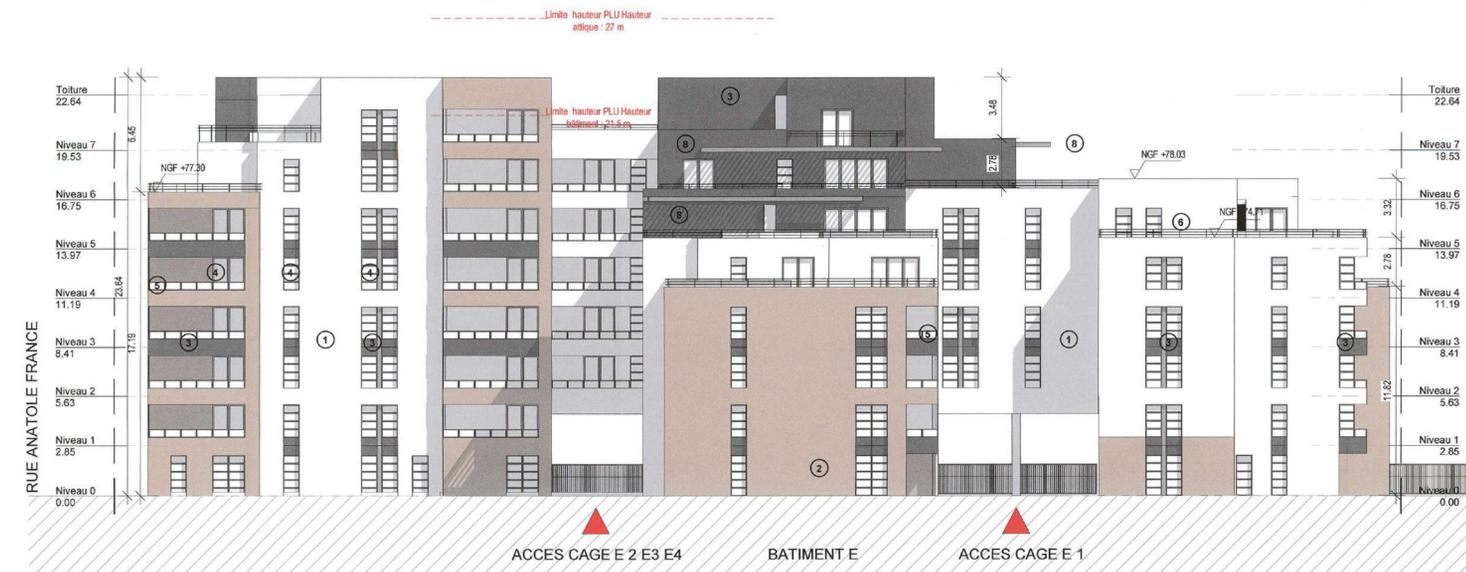

3 ELEVATION OUEST E
1 : 200

PERMIS DE CONSTRUIRE

ROMAINVILLE
PARCELLE FAREVA

MAITRE D'OUVRAGE SCCV ROMAINVILLE ROUSSEAU 14bis rue de la République - 75114 PARIS 75114 PARIS SIRET : 485 037 337 00 00 TEL : 01 47 53 00 00		MAITRE D'OUVRAGE GROUPE FIMINCO 14bis rue de la République - 75114 PARIS 75114 PARIS SIRET : 485 037 337 00 00 TEL : 01 47 53 00 00	
ARCHITECTE WILMOTTE & ASSOCIES SAS 66 rue du Faubourg Saint-Antoine 75012 PARIS TEL : 01 53 02 22 22		BET TCE EPDC 23 rue Raspail 94200 IVRY-SUR-SEINE TEL : 01 75 37 68 01	
CONTRÔLE TECHNIQUE BTP CONSULTANTS 202 quai de Clichy 92100 CLICHY TEL : 01 39 44 28 92		PAYSAGISTE BASE 208 rue Saint-Maur 75010 PARIS TEL : 01 42 77 81 81	
COORDINATEUR SECURITE BTP CONSULTANTS 202 quai de Clichy 92100 CLICHY TEL : 01 39 44 28 92		BET ACOUSTIQUE ALTA 5 rue de Cléry 75002 PARIS TEL : 01 53 00 90 65	

Titre : ELEVATION OUEST

IND : DATE : NATURE


Echelle : 1 : 200

Date : 31/05/19

CODE	PHASE	EMETTEUR	LOT	NIVEAU	ZONE	TYPE	NUMERO	INDICE
ROM	PC	WIL	00				PC5	



1 ELEVATION SUD A B
1 : 200

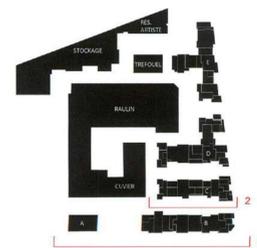

- Légende des matériaux
- 1 Enduit clair
 - 2 Parement plaquette teinte terre cuite
 - 3 Habillage métallique teinte sombre
 - 4 Menuiserie PVC plaxée teinte sombre
 - 5 Garde corps vitré
 - 6 Garde corps métallique
 - 7 Façades existantes rénovées
 - 8 Pergola métallique



2 ELEVATION SUD C
1 : 200

PERMIS DE CONSTRUIRE

ROMAINVILLE
PARCELLE FAREVA

MAITRE D'OUVRAGE SCCV ROMAINVILLE ROUSSEAU 14bis rue du Faubourg Saint-Antoine 75116 PARIS SIRET : En cours d'immatriculation TEL : 01 47 53 00 00		MAITRE D'OUVRAGE GRUPE FIMINCO FIMINCO 14bis rue du Faubourg Saint-Antoine 75116 PARIS SIRET : 486 697 339 4 TVA Intr. - FR 86 435 037 337 TEL : 01 47 53 00 00	
ARCHITECTE WILMOTTE & ASSOCIES SAS 203 rue Raspail 75014 PARIS S.A.S. d'architecte R.S. 308 494 493 TEL : 01 53 02 22 22 Fax : 01 53 02 22 22		BET TCE EPDC 203 rue Raspail 94200 IVRY-SUR-SEINE TEL : 01 75 37 66 01	
CONTRÔLE TECHNIQUE BTP CONSULTANTS 202 quai de Clichy 92100 CLICHY TEL 01 39 44 28 92		PAYSAGISTE BASE 208 rue Saint-Maur 75010 PARIS TEL 01 42 77 81 81	
COORDINATEUR SECURITE BTP CONSULTANTS 202 quai de Clichy 92100 CLICHY TEL 01 39 44 28 92		BET ACOUSTIQUE ALTIA 5 rue de Cléry 75002 PARIS TEL : 01 53 00 90 65	


Titre : ELEVATION SUD Echelle : 1 : 200
 Date : 31/05/19

IND	DATE	NATURE


CODE	PHASE	EMETTEUR	LOT	NIVEAU	ZONE	TYPE	NUMERO	INDICE
ROM	PC	WIL	00				PC5	



2 ELEVATION NORD D
1 : 200

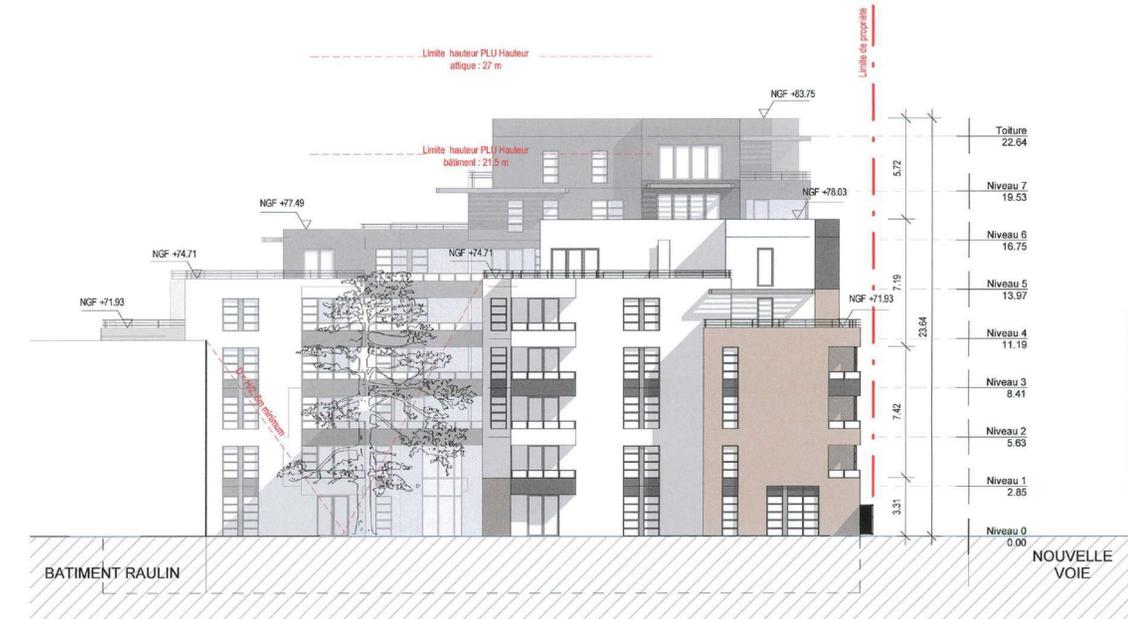

3 ELEVATION SUD E
1 : 200

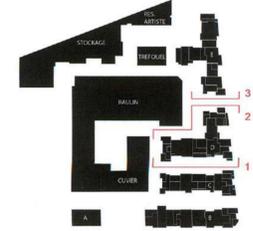

- Légende des matériaux**
- 1 Enduit clair
 - 2 Parement plaquette teinte terre cuite
 - 3 Habillage métallique teinte sombre
 - 4 Menuiserie PVC plaxée teinte sombre
 - 5 Garde corps vitré
 - 6 Garde corps métallique
 - 7 Façades existantes rénovées
 - 8 Pergola métallique



1 ELEVATION SUD D
1 : 200

PERMIS DE CONSTRUIRE


ROMAINVILLE
PARCELLE FAREVA

MAITRE D'OUVRAGE SCCV ROMAINVILLE ROUSSEAU 148 rue de Valenciennes 75446 PARIS 75416 PARIS 01 47 53 00 00	MAITRE D'OUVRAGE GROUPE FIMINCO 14 rue de Valenciennes 75446 PARIS 75416 PARIS 01 47 53 00 00	
ARCHITECTE WILMOTTE & ASSOCIES SAS 188 rue de Valenciennes 75446 PARIS 75012 PARIS 01 53 02 22 22	BET TCE EPDC 23 rue Raspail 94200 IVRY-SUR-SEINE 01 75 37 68 01	PAYSAGISTE BASE 208 rue Saint-Maur 75010 PARIS 01 42 77 81 81
CONTRÔLE TECHNIQUE BTP CONSULTANTS 202 quai de Clichy 92100 CLICHY 01 39 44 28 92	COORDINATEUR SECURITE BTP CONSULTANTS 202 quai de Clichy 92100 CLICHY 01 39 44 28 92	BET ACOUSTIQUE ALTIA 5 rue de Cléry 75002 PARIS 01 53 00 90 65

Titre : ELEVATION BAT D, E SUD Echelle : 1 : 200
Date : 31/05/19


IND	DATE	NATURE

CODE	PHASE	EMETTEUR	LOT	NIVEAU	ZONE	TYPE	NUMERO	INDICE
ROM	PC	WIL	00				PC5	

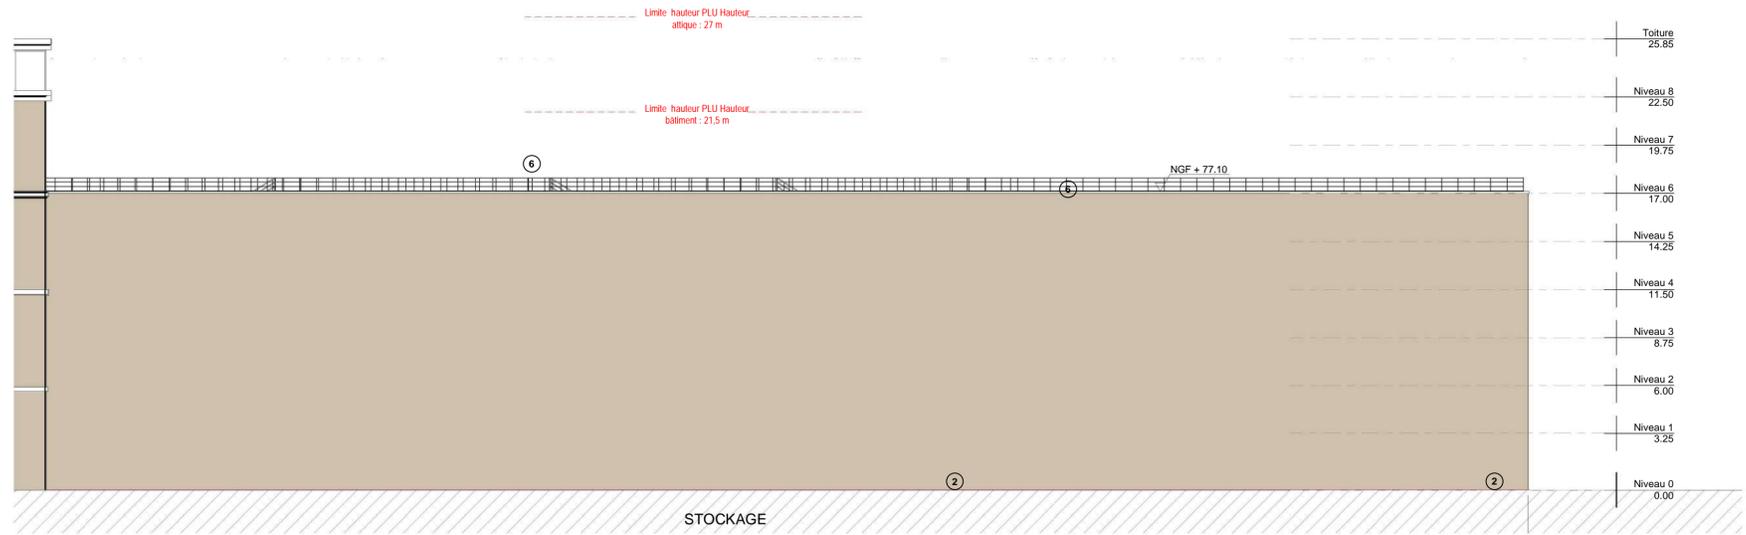


1 ELEVATION NORD RESIDENCE ET STOCKAGE

1 : 200

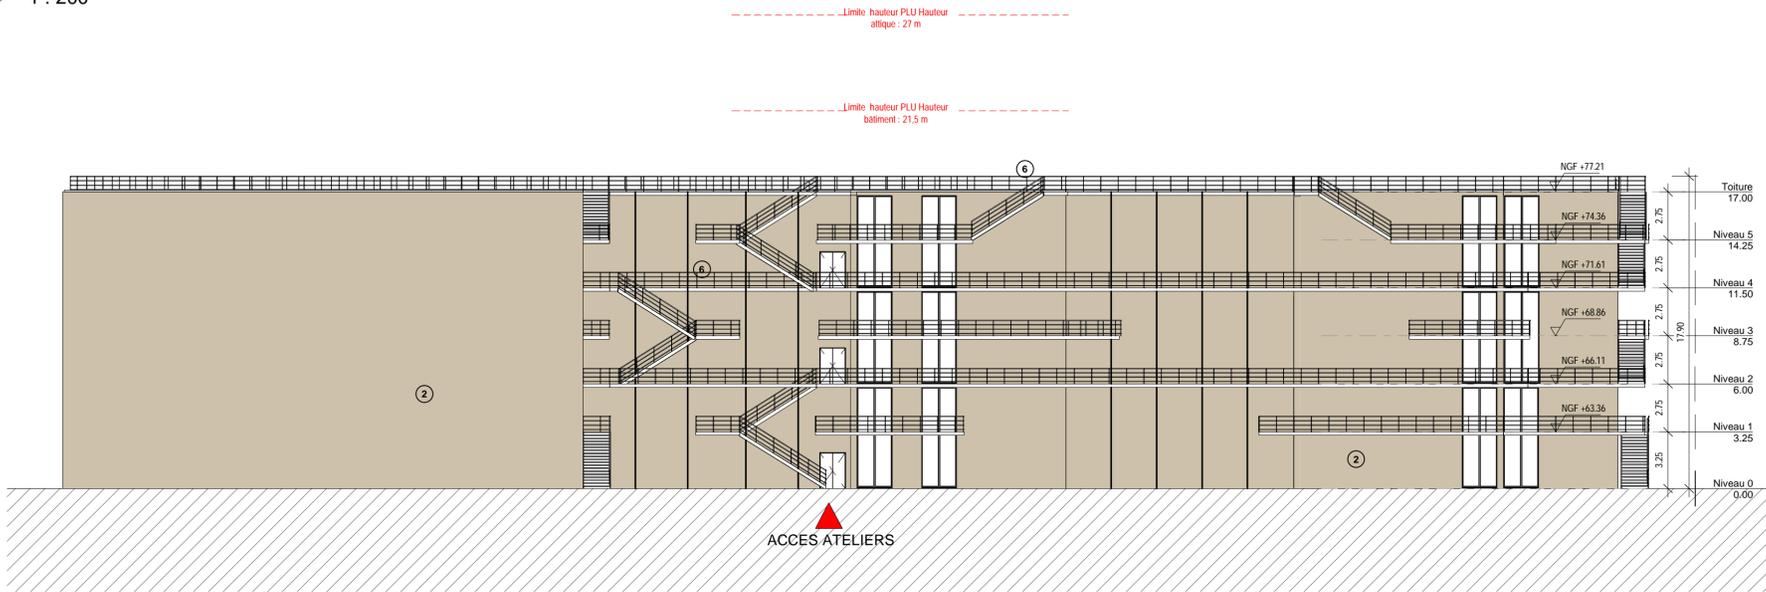


2 ELEVATION SUD STOCKAGE

1 : 200

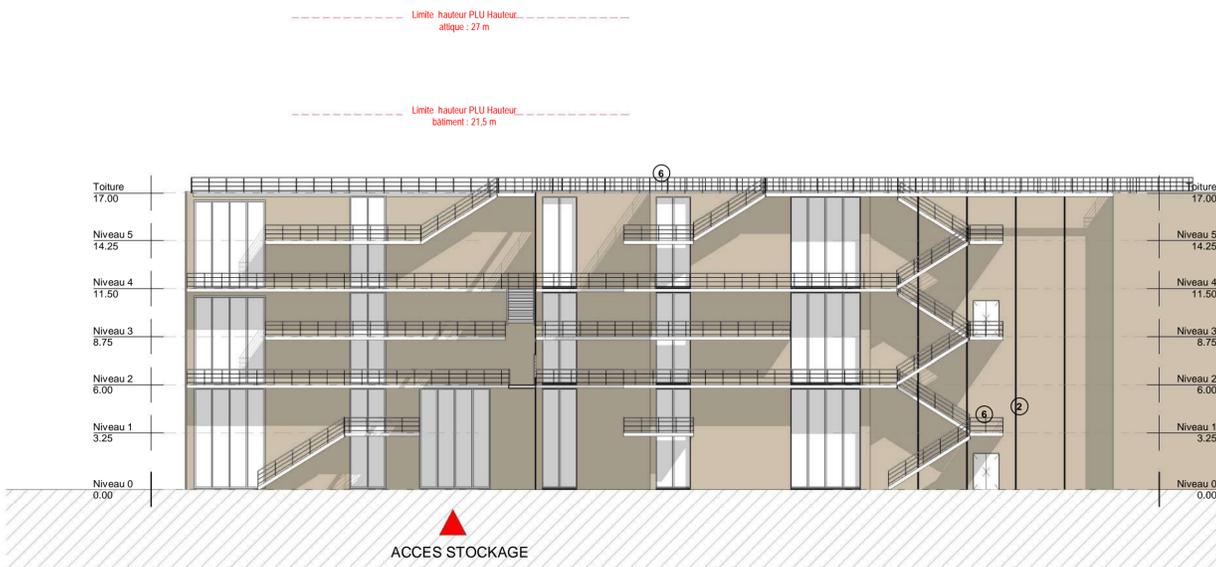


3 ELEVATION EST STOCKAGE

1 : 200

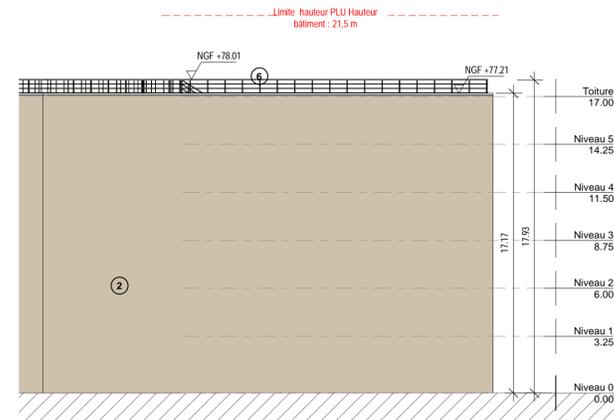

4 ELEVATION OUEST STOCKAGE

1 : 200

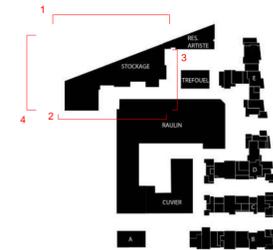

Légende des matériaux

- 2 Parement plaquette teinte terre cuite
- 3 Habillage métallique teinte sombre
- 6 Garde corps métallique

PERMIS DE CONSTRUIRE

ROMAINVILLE
PARCELLE FAREVA

MAITRE D'OUVRAGE		MAITRE D'OUVRAGE	
SCCV ROMAINVILLE ROUSSEAU		GRUPE FIMINCO	
14bis rue de la Faisanderie 75116 PARIS		14bis rue de la Faisanderie 75116 PARIS	
TEL : 01 47 53 00 00		TEL : 01 47 53 00 00	
ARCHITECTE	BET TCE	PAYSAGISTE	
WILMOTTE & ASSOCIES SAS	EPDC	BASE	
68 rue du Faubourg Saint-Antoine 75012 PARIS	23 rue Raspail 94200 IVRY-SUR-SEINE	208 rue Saint-Maur 75010 PARIS	
TEL 01 53 02 22 22	TEL : 01 75 37 68 01	TEL 01 42 77 81 81	
CONTROLE TECHNIQUE	COORDINATEUR SECURITE	BET ACOUSTIQUE	
BTP CONSULTANTS	BTP CONSULTANTS	ALTIA	
202 quai de Cligny 92100 CLICHY	202 quai de Cligny 92100 CLICHY	5 rue de Cléry 75002 PARIS	
TEL 01 39 44 28 92	TEL 01 39 44 28 92	TEL : 01 53 00 90 65	

Titre **ELEVATIONS BATIMENT STOCKAGE** Echelle : 1 : 200
Date : 03/10/19

IND	DATE	NATURE

CODE	PHASE	EMETTEUR	LOT	NIVEAU	ZONE	TYPE	NUMERO	INDICE
ROM	PC	WIL	00					