


PERMIS DE CONSTRUIRE

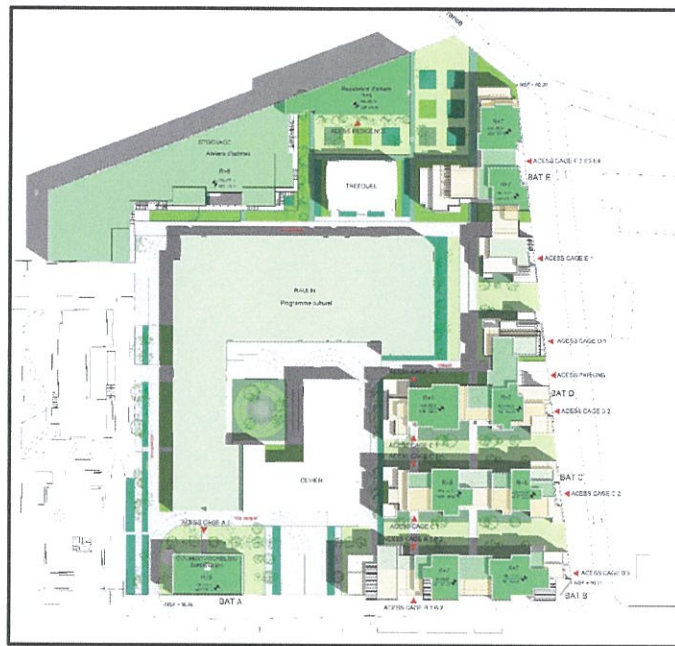

ROMAINVILLE

PARCELLE FAREVA

MAITRE D'OUVRAGE		MAITRE D'OUVRAGE
SCCV ROMAINVILLE ROUSSEAU SCCV ROMAINVILLE ROUSSEAU 14 bis rue de la Faisanderie - 75116 PARIS 75116 PARIS Capital de 200 000 Euros SIRET : En cours d'immatriculation TEL : 01.47.53.00.00		GROUPE FIMINCO GROUPE FIMINCO 14 bis rue de la Faisanderie - 75116 PARIS 14 bis rue de la Faisanderie - 75116 PARIS Capital de 200 000 Euros SIRET : 485 037 337 00022 - APE 4110C TVA Intra. : FR 85 485 037 337 TEL : 01.47.53.00.00
ARCHITECTE		BET TCE
WILMOTTE & ASSOCIES SAS WILMOTTE & ASSOCIES SAS 68 rue du faubourg Saint-Antoine 75012 PARIS RCS Paris B 306 494 493 TEL : 01.53.02.22.22		EPDC 23 rue Raspail 94200 IVRY-SUR-SEINE TEL : 01.75.37.68.01
PAYSAGISTE		BASE
		BASE 208 Rue Saint-Maur 75010 PARIS TEL : 01.42.77.81.81
CONTROLE TECHNIQUE		COORDINATEUR SECURITE
BTP CONSULTANTS 202 quai de Clichy 92100 CLICHY TEL : 01.39.44.28.92		BTP CONSULTANTS 202 quai de Clichy 92100 CLICHY TEL : 01.39.44.28.92
		BET ACOUSTIQUE
		ALTIA 5 rue de Cléry 75002 PARIS TEL : 01.53.00.90.65

Titre

PLAN DE DIVISION

Echelle :

Date : 31/05/2019

IND	DATE	NATURE						
CODE	PHASE	EMETTEUR	LOT	NIVEAU	ZONE	TYPE	NUMERO	INDICE
ROM	PC	WIL	00				PC 32	

Rue Jean Jacques Rousseau

PLAN DE DIVISION

d'une propriété appartenant à FAREVA ROMAINVILLE
Cadastre section D n° 25-60-63-66-68-69
Contenance cadastrale : 2ha 85a 99ca
Superficie constatée : 28616 m²

ECHELLE : 1/250

Le plan est établi suivant les signes d'appartenance constatés sur place. les limites pourront être confirmées après un bornage contradictoire avec les voisins.

Application des lots d'après plan projet "20190625_ROMAINVILLE_FAREVA_BASE=A01= transmis par le cabinet d'architecte paysagiste BASE.

Dossier : 2019P124



GEOPERSPECTIVES
GEOMETRIES-EXPERTS ASSOCIATES - PARIS - VAL DE MARNE
10 boulevard JOURDAN - 75003 PARIS CEDEX 14
33 01 70 61 20 20 - Fax : 33 01 70 61 20 99 - Email : contact@geoperspectives.com

Tél : 33 01 70 61 20 20 - Fax : 33 01 70 61 20 99 - Email : contact@gacperspectives.fr

Application cadastrale graphique

projet de rétrocession à la ville : 525 m²

Lot 3
Cadastre Section D n°60p
Superficie suivant les signes d'appartenance
constatés sur place : 1072 m2

Lot 2
Cadastre Section D n°25p-60p-63p
Superficie suivant les signes d'appartenance
constatés sur place : 9079 m2

Lot 1
Cadastre Section D n°25p-60p-63p-66-68-69
Superficie suivant les signes d'appartenance
constatés sur place : 18465 m2