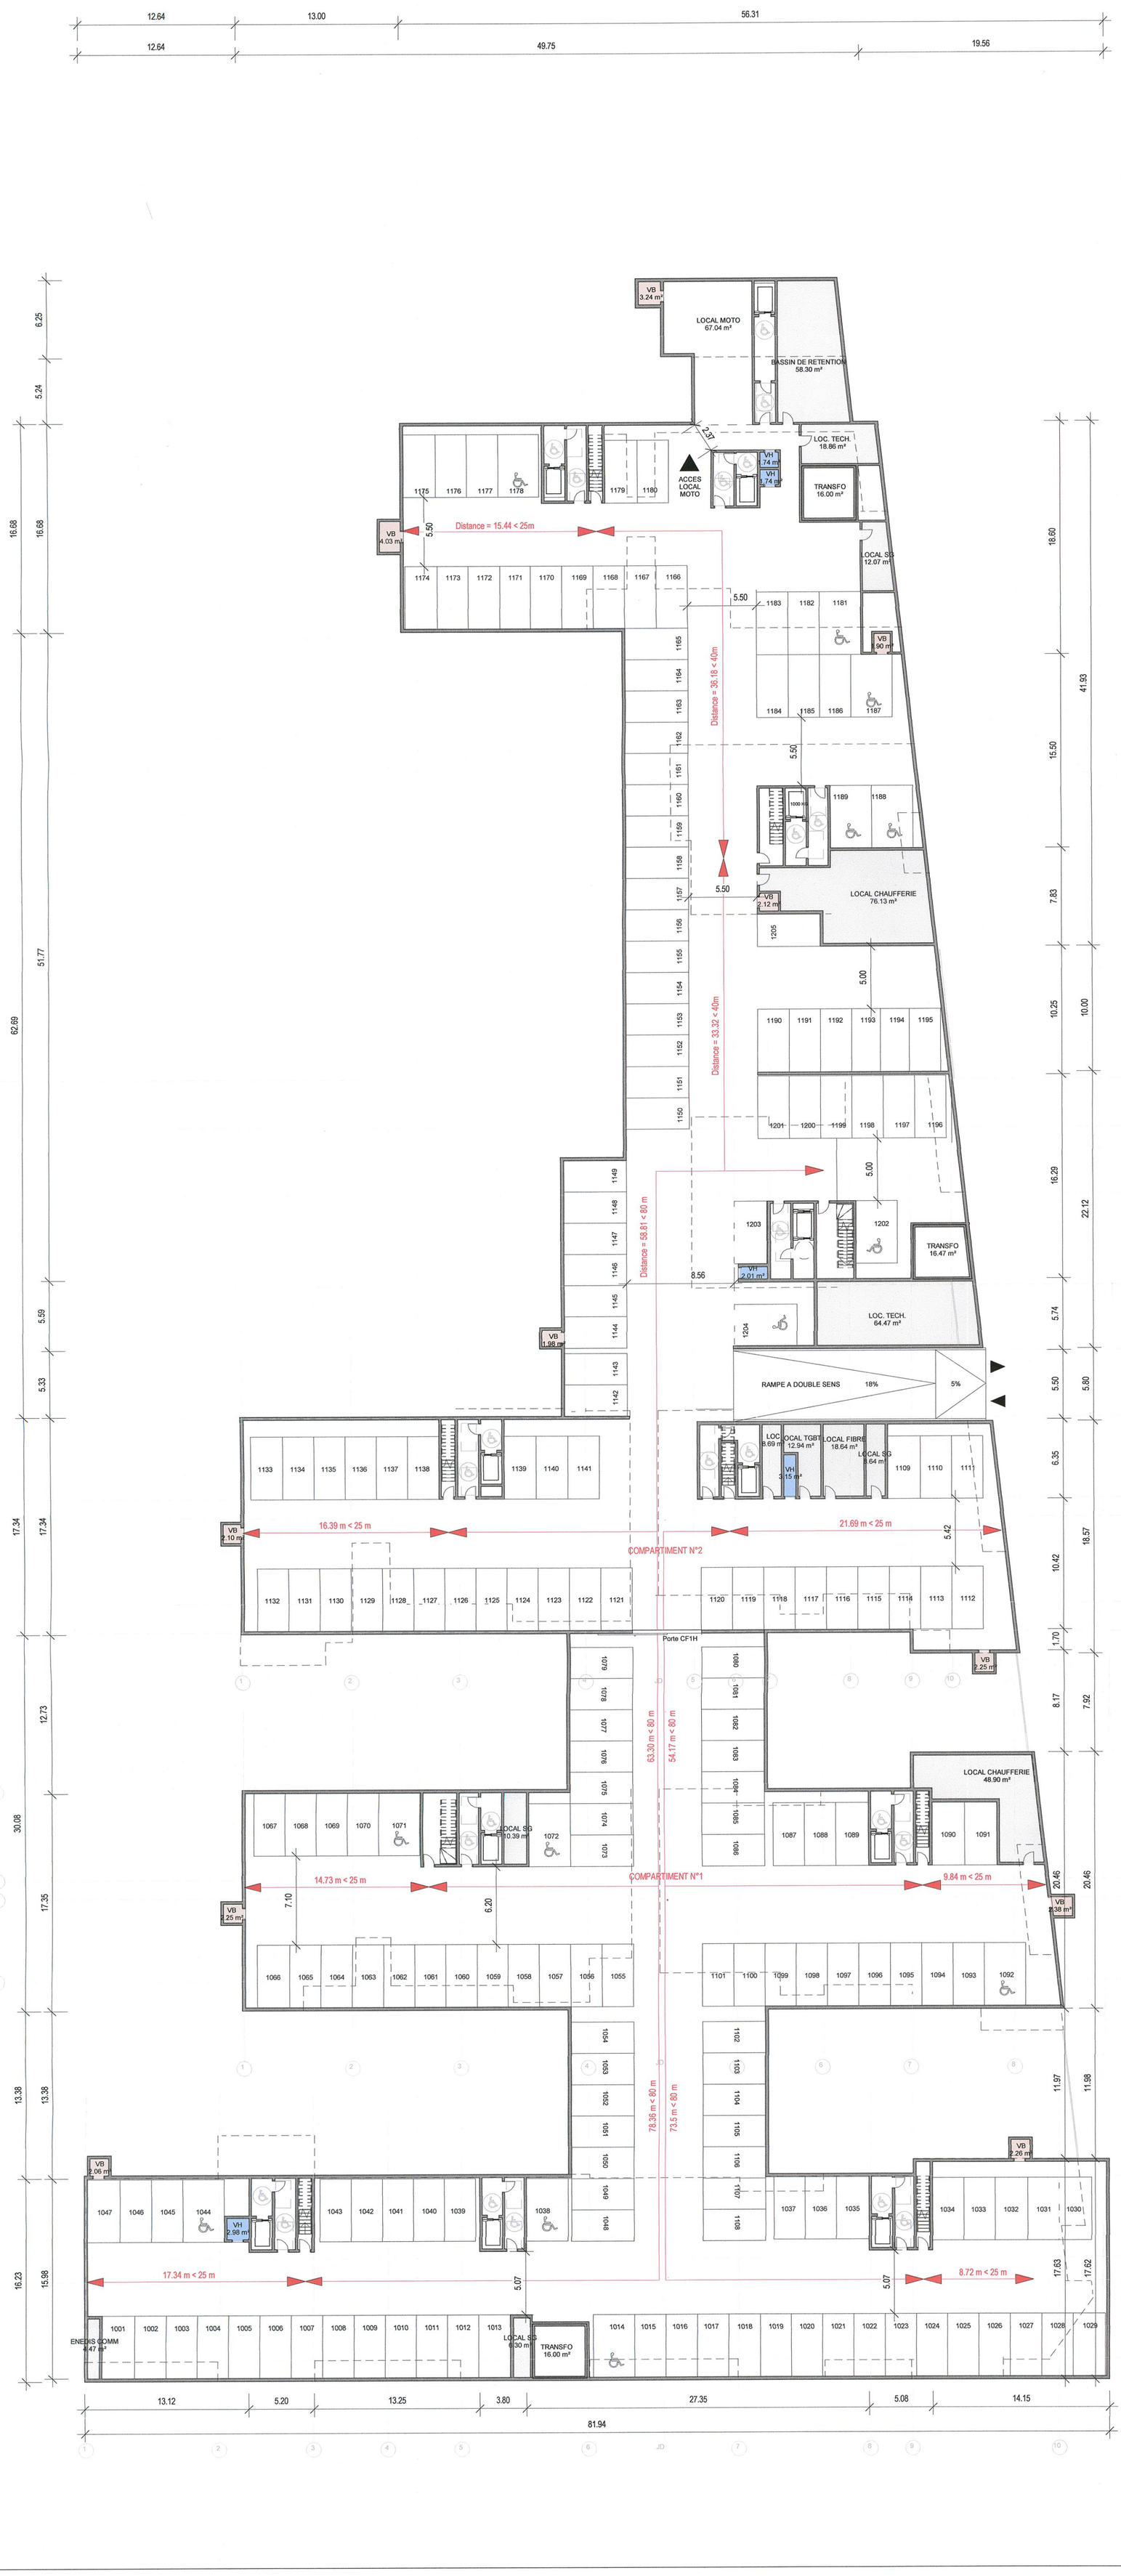

CALCUL DES VENTILATIONS MECHANIQUES

Compartiment N°1

Nombe de véhicules : 108

surface : 2595m²

VHmécanique 600/heure/m3/véhicule		
	unités	valeur
Débit	m3/h	64800
Surface Gaine VH	m²	2.25
Surface Grille VH	m²	2.93
Vitesse extraction	m/s	8

VBnaturelle 6dm²/véhicule		
Surface Gaine VB	m²	6.48
Surface Grille VB	m²	8.42

Compartiment N°2

Nombe de véhicules : 97

surface : 2781m²

VH mécanique 600/m3/heure/véhicule		
	unités	valeur
Débit	m3/h	61800
Surface Gaine VH	m²	2.15
Surface Grille Vh	m²	2.79
Vitess extraction	m/s	8

VB naturelle 6dm²/véhicule		
Surface Gaine VB	m²	6.18
Surface Grille VB	m²	8.03

PERMIS DE CONSTRUIRE

ROMAINVILLE

PARCELLE FAREVA

MAITRE D'OUVRAGE	*MAITRE D'OUVRAGE*	
SCCV ROMAINVILLE ROUSSEAU 14bis rue de la Faisanderie 75116 PARIS TEL : 01 47 53 00 00	**GROUPE FIMINCO** 14 bis rue de la Faisanderie - 75116 PARIS SCCV au Capital de 1 000 Euros SIRET : En cours d'immatriculation TVA Intra. : FR 85 485 037 337 TEL : 01 47 53 00 00	
ARCHITECTE	*BET TCE*	*PAYSAGISTE*
WILMOTTE & ASSOCIES SAS 68 rue du Faubourg Saint-Antoine 75012 PARIS TEL 01 53 02 22 22	**EPDC** 23 rue Raspail 94200 IVRY-SUR-SEINE TEL : 01 75 37 68 01	**BASE** 208 rue Saint-Maur 75010 PARIS TEL 01 42 77 81 81
CONTROLE TECHNIQUE	*COORDINATEUR SECURITE*	*BET ACOUSTIQUE*
BTP CONSULTANTS 202 quai de Clichy 92100 CLICHY TEL 01 39 44 28 92	**BTP CONSULTANTS** 202 quai de Clichy 92100 CLICHY TEL 01 39 44 28 92	**ALTIA** 5 rue de Cléry 75002 PARIS TEL : 01 53 00 90 65

Titre PLAN PARKING

Echelle : 1 : 250

Date : 12/09/19

IND	DATE	NATURE

CODE	PHASE	EMETTEUR	LOT	NIVEAU	ZONE	TYPE	NUMERO	INDICE
ROM	PC	WIL	00				PC compl.	