

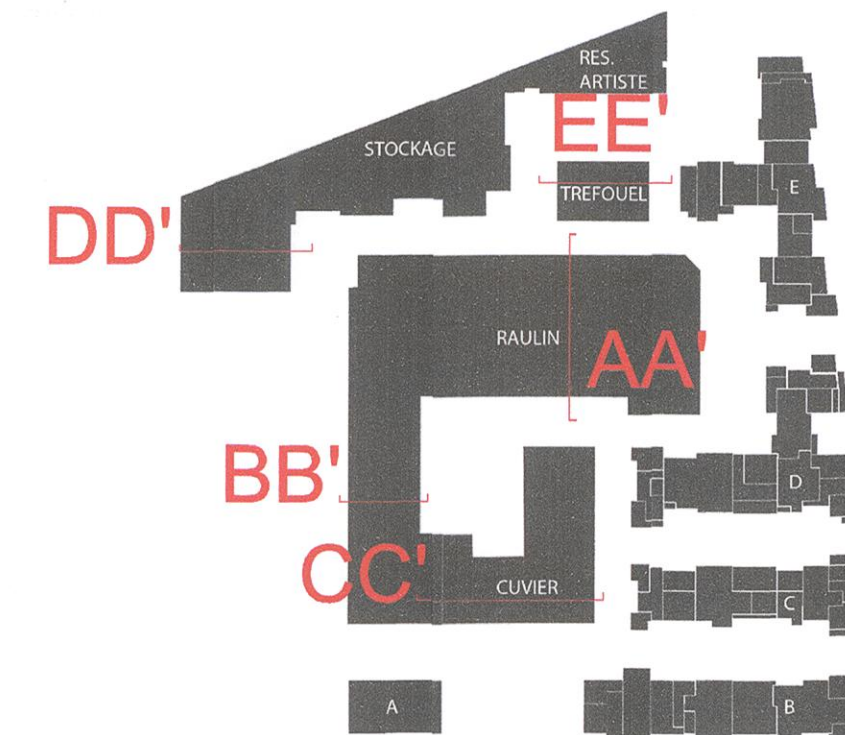
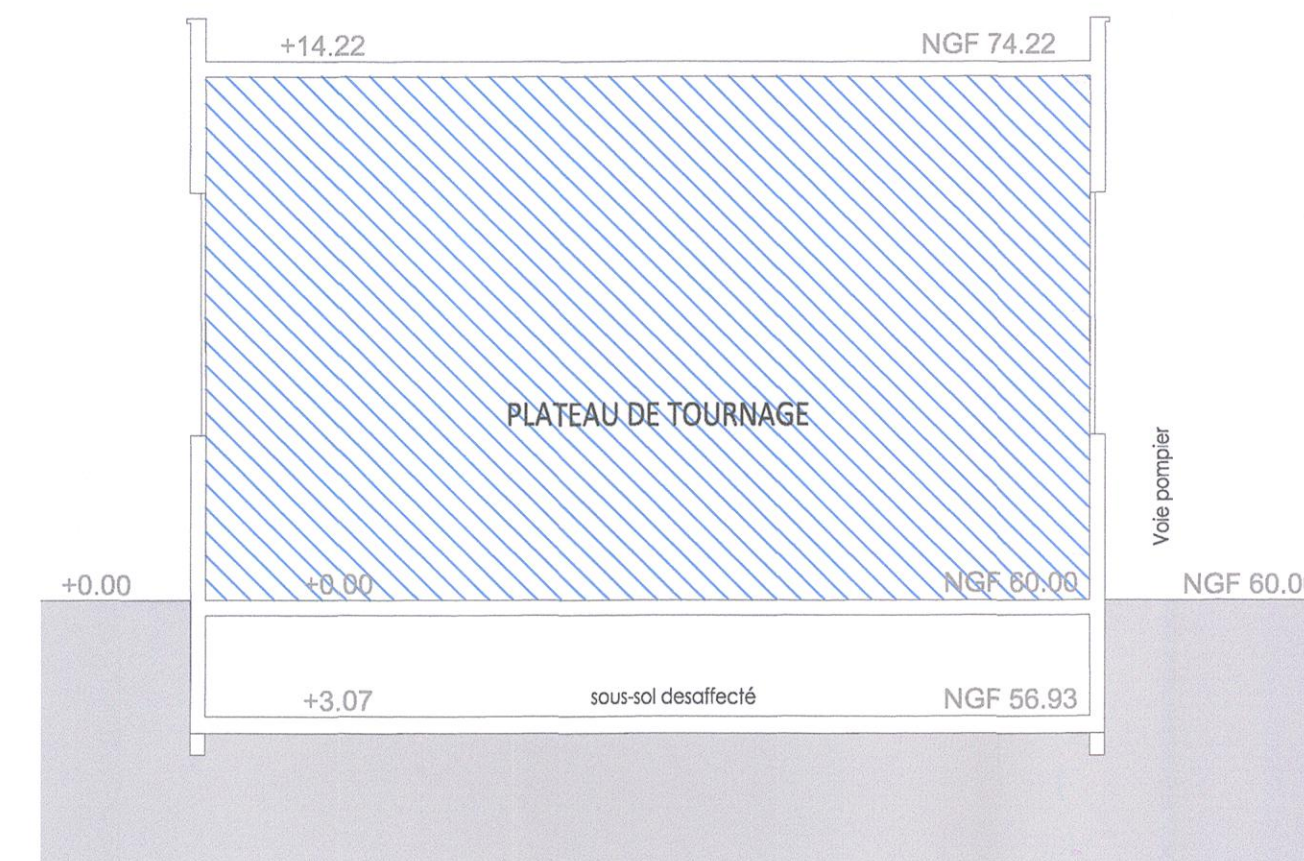
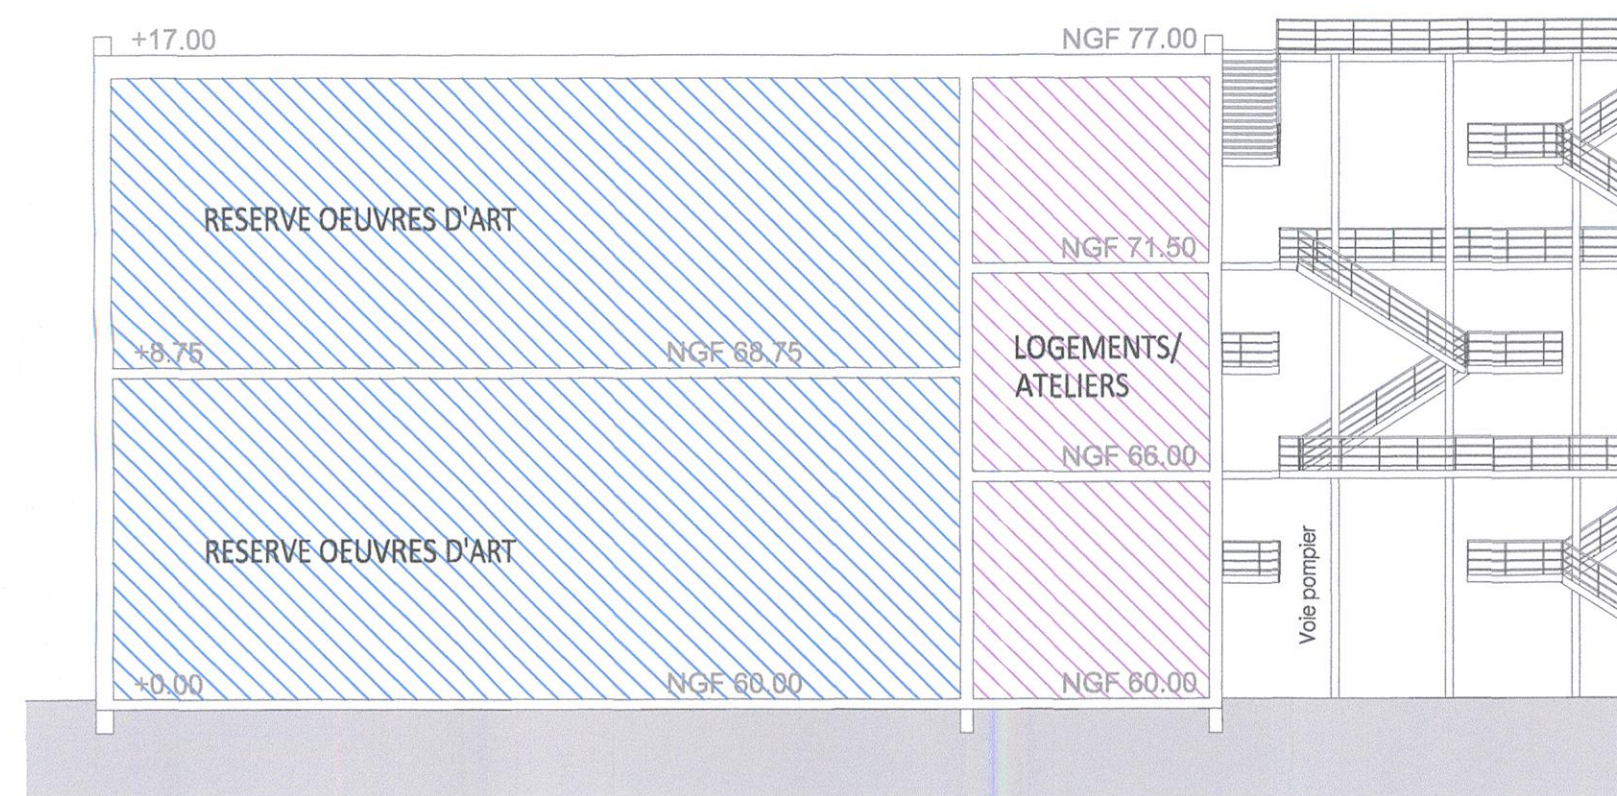
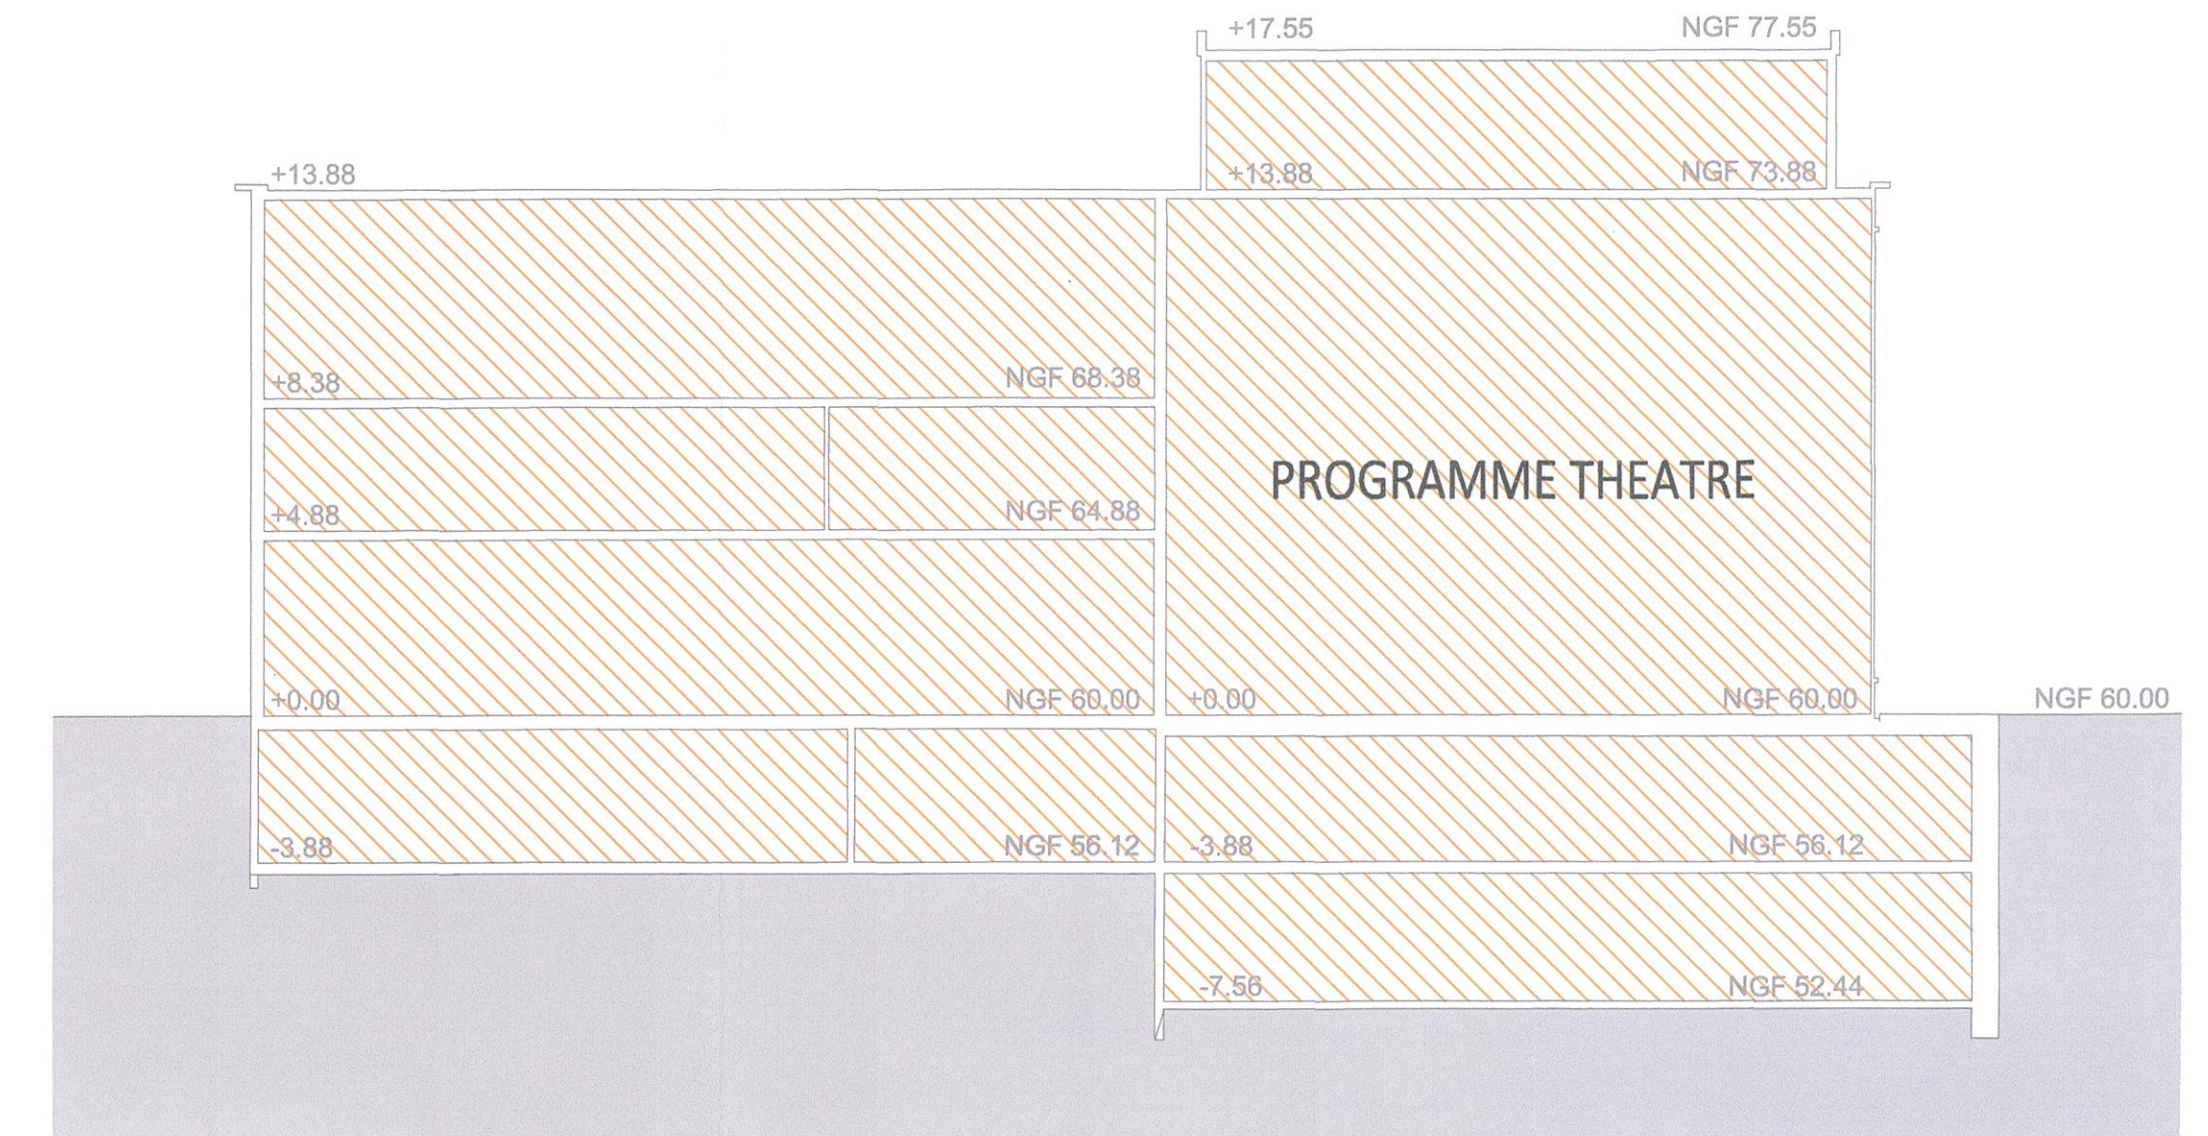
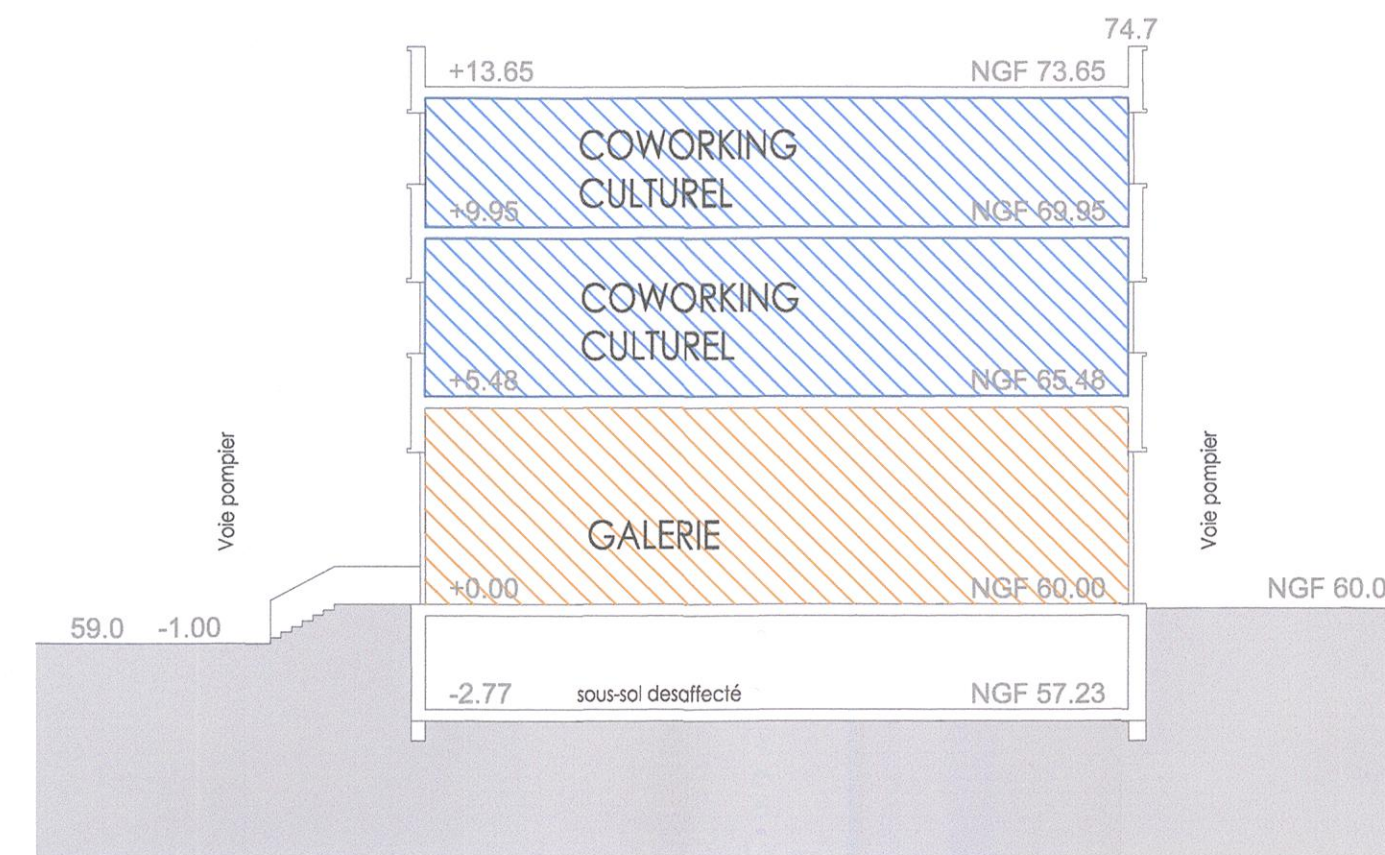


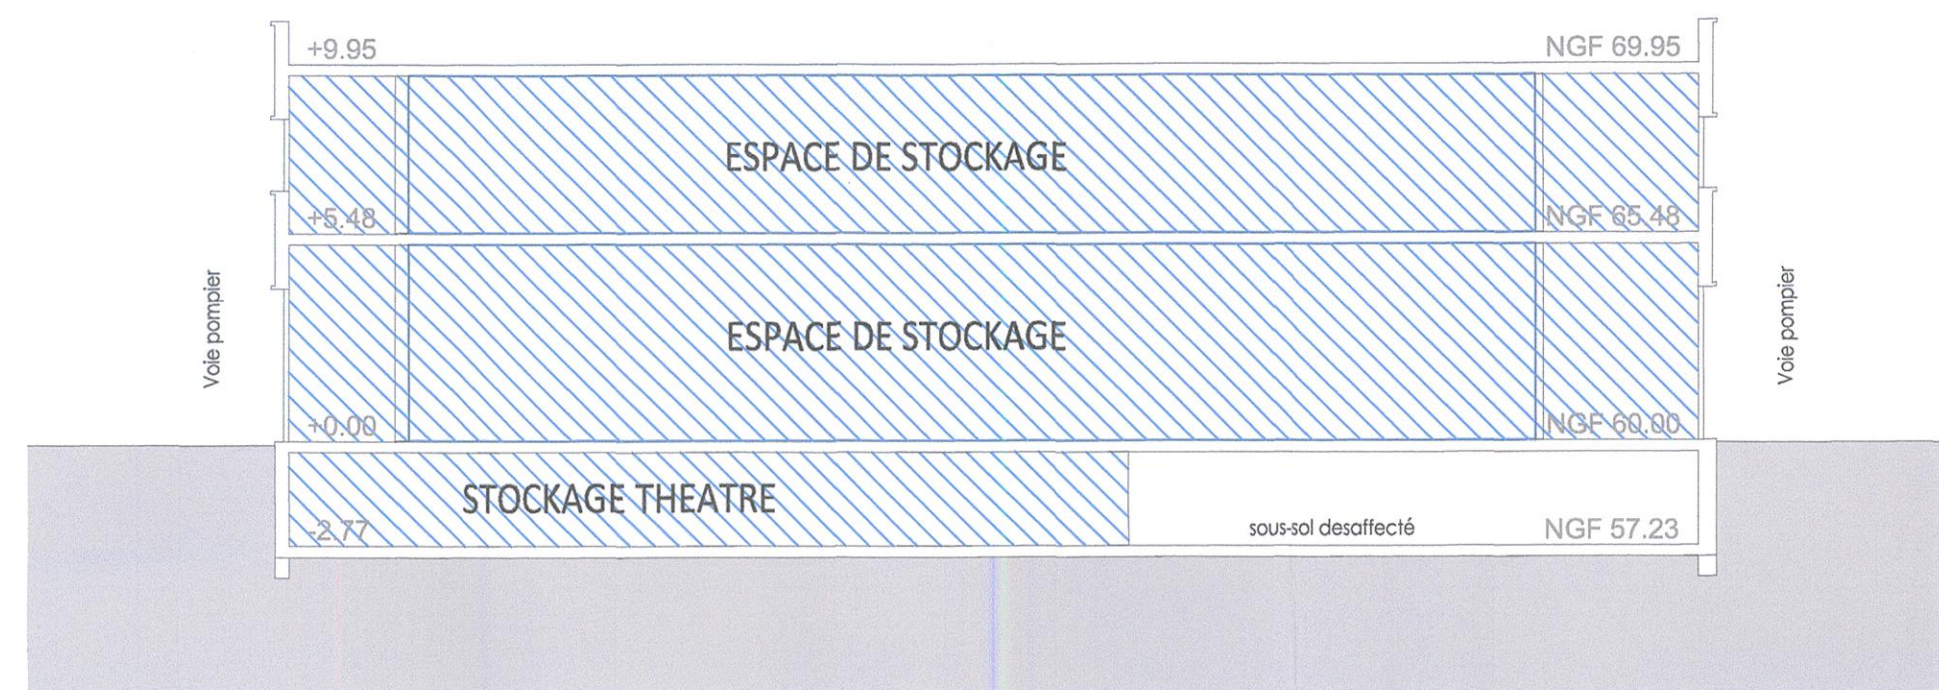

- LOGEMENTS
- CODE DU TRAVAIL
- ERP

PERMIS DE CONSTRUIRE

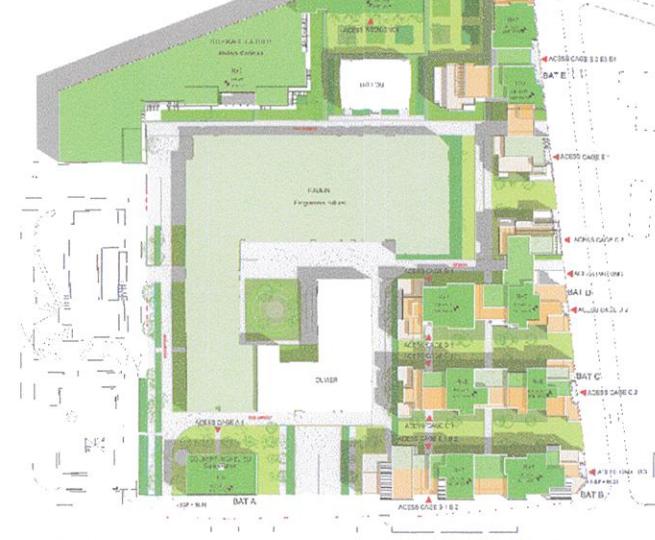

ROMAINVILLE

PARCELLE FAREVA

MAITRE D'OUVRAGE SCCV ROMAINVILLE ROUSSEAU 14 bis rue de la Faisanderie - 75116 PARIS SCV au Capital de 100 000 Euros SIRET: 985 037 337 00022 TEL : 01.47.53.00.00		MAITRE D'OUVRAGE GRUPE FIMINCO 14 bis rue de la Faisanderie - 75116 PARIS 148A3-41 Capital de 200 000 Euro SIRET: 985 037 337 00022 - APE 4110 TVA Intra : FR 85 485 037 337 TEL : 01.47.53.00.00		
ARCHITECTE WILMOTTE ASSOCIES A.S. Architecture - IDF 501206 68 rue de la Chapelle 75010 Paris 75042 PARIS Tel : 01.43.00.22.22 Tel : 01.43.00.22.22		BET ICE EPDC 23 rue Raspail 94200 IVRY-SUR-SEINE TEL : 01.75.37.68.01		PAYSAGISTE BASE 208 Rue Saint-Maur 75010 PARIS TEL : 01.42.77.81.81
CONTROLE TECHNIQUE BTP CONSULTANTS 202 quai de Clichy 92100 CLICHY TEL : 01.39.44.28.92		COORDINATEUR SECURITE BTP CONSULTANTS 202 quai de Clichy 92100 CLICHY TEL : 01.39.44.28.92		BET ACOUSTIQUE ALTIA 5 rue de Cléry 75002 PARIS TEL : 01.53.00.90.65

Titre

COUPES COMPLEMENTAIRES

Echelle : 1:200
 Date : 12/09/2019

IND	DATE	NATURE							

CODE	PHASE	EMETTEUR	LOT	NIVEAU	ZONE	TYPE	NUMERO	INDICE
ROM	PC	WIL	00				PC compl.	