a

Annexe 1

PLAN MASSE DES CONSTRUCTIONS APRES TRAVAUX

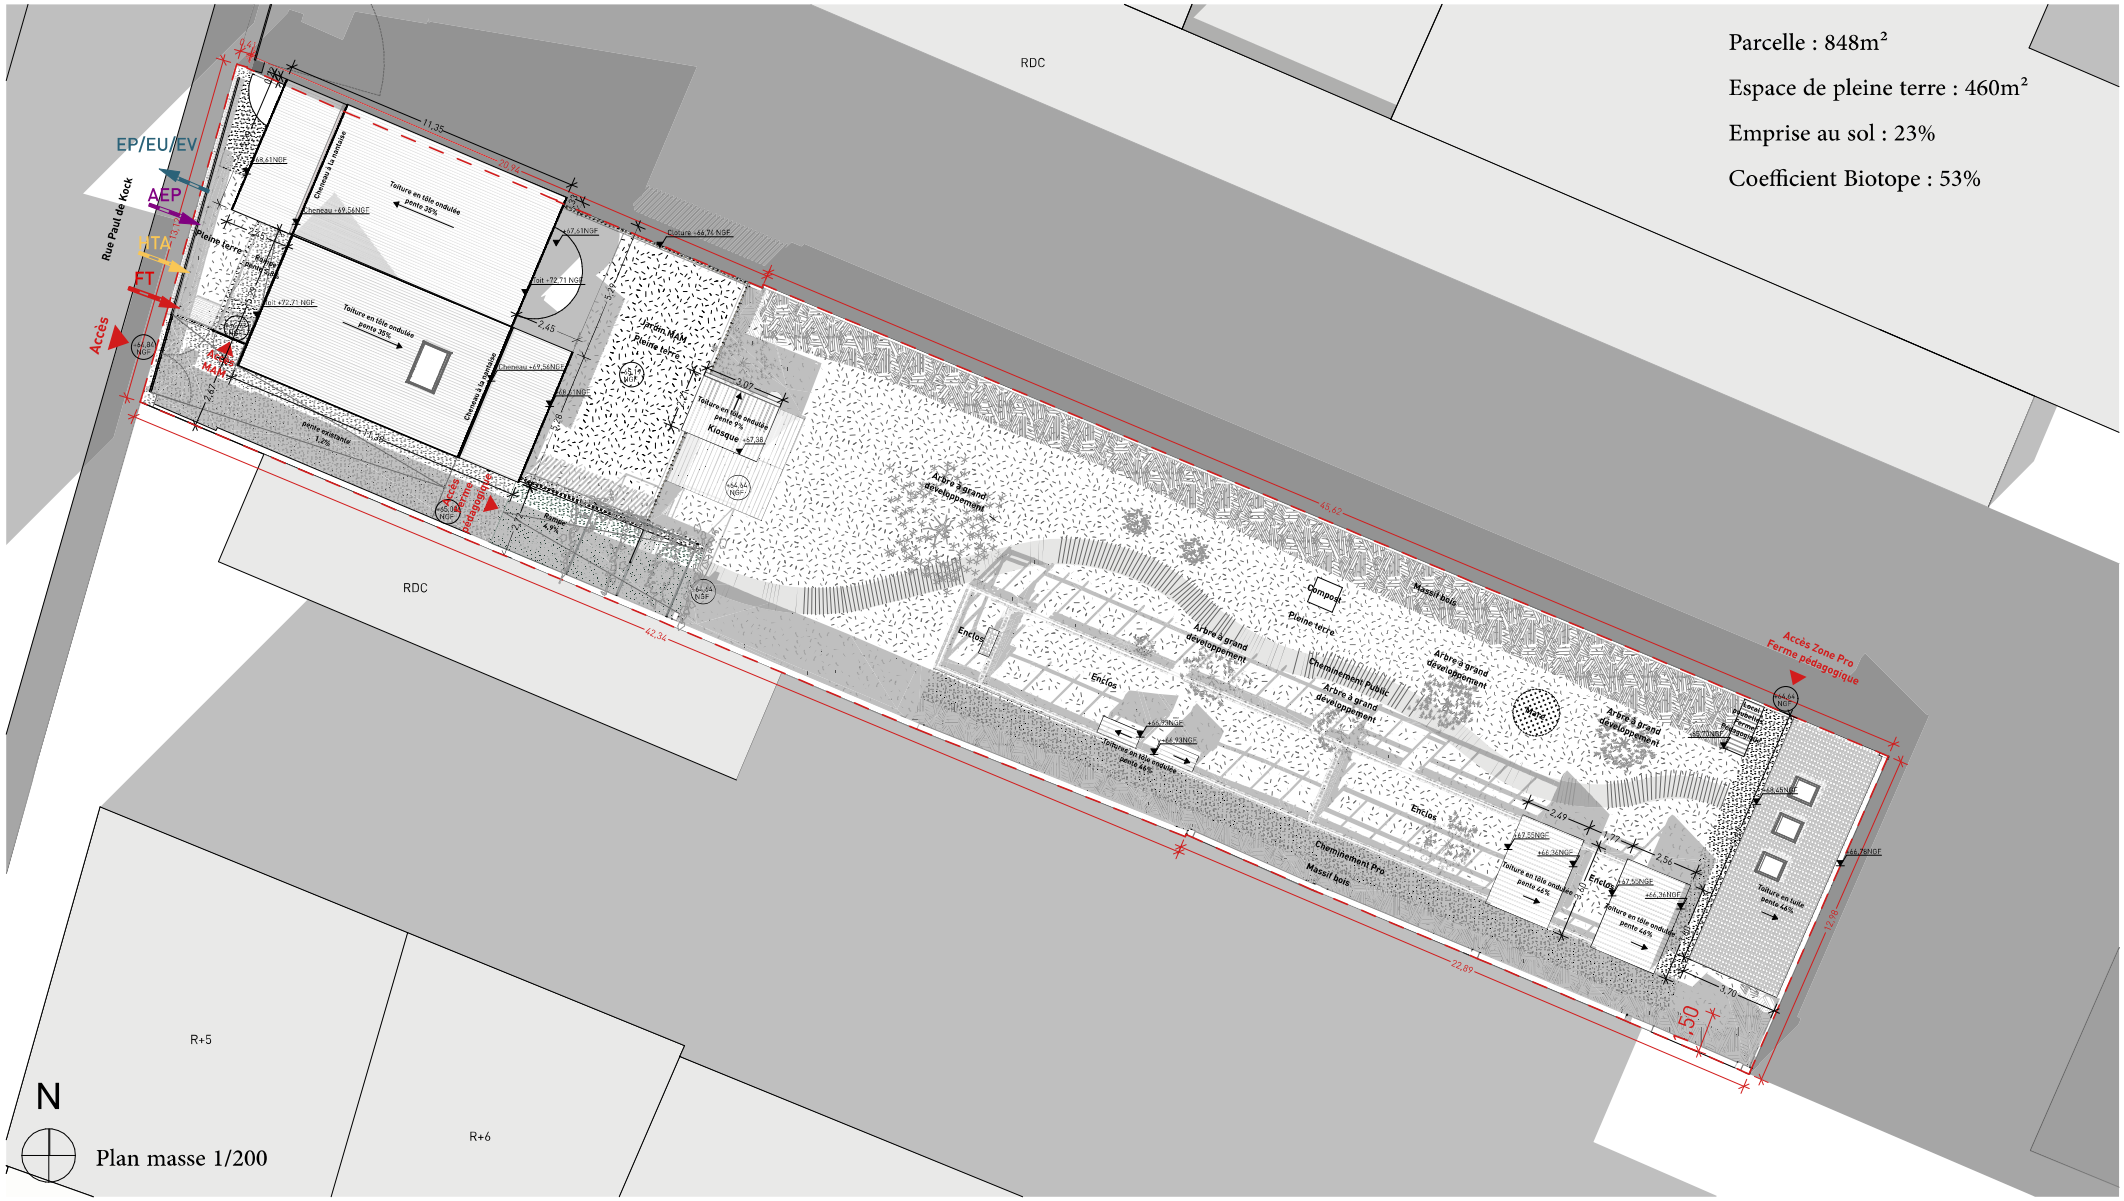

MAITRISE D'OUVRAGE
Ville de ROMAINVILLE
Place de la Laicité
93230 ROMAINVILLE
FRANCE

ARCHITECTE
RIVE Architectes
2 rue Labois Rouillon
75019 PARIS
FRANCE

rive. architectes
8 rue Dragon - 13006 Marseille - FRANCE
contact@rivearchitectes.com / www.rivearchitectes.com
SARL d'architecture au capital social de 2000€
RCS Marseille - 914 186 861
Ordre des Architectes : S23451
APE : 7111Z / TVA : FR 55 914 186 861

OPERATION
REHABILITATION D'UNE MAISON EN MAM
Adresse du projet :
174 rue Paul de Kock, 93230 ROMAINVILLE

PC.2.1 : PLAN MASSE DES CONSTRUCTIONS APRES TRAVAUX
ECHELLE : 1:200
PHASE : PC
DATE : 31/01/2025