


BASSIN VERSANT N°2



← VERS LA PLAINE DES LOISIRS

VERS BASSIN →

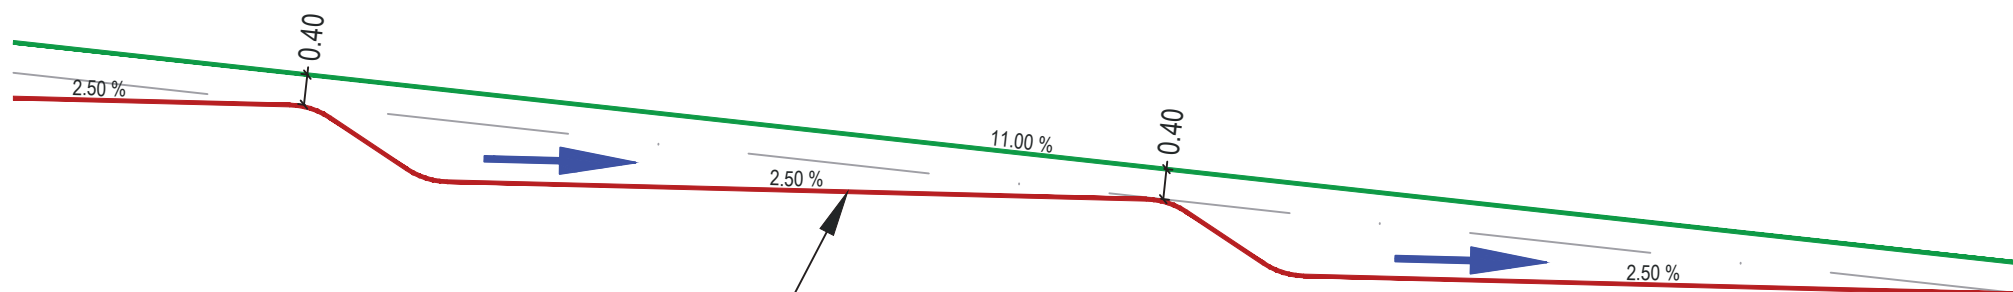

Fond de la noue



Sens d'écoulement

Type de toiture végétalisée horizontale ou de jardin	Épaisseur minimale du substrat	Hauteur de lame d'eau absorbée <i>(Équivalent en terme de pluie de projet d'une durée de 4 heures)</i>
Extensive	5 cm	4 mm (2 semaines)
Extensive	10 cm	8 mm (2 mois)
Extensive	15 cm	12 mm (3 mois)
Intensive	20 cm	16 mm (6 mois)
Intensive	30 cm	22 mm (1 an)
Jardin suspendu	50 cm	32 mm (3 ans)
Jardin suspendu	80 cm	38 mm (5 ans)
Pleine terre	∞	48 mm (10 ans)

Source : Ville de Paris / DPE-STEa

TABLEAU DES COEFFICIENTS DE RUISSELLEMENT MOYENS


DESIGNATION DES ZONES (d'après les catégories d'urbanisation)	NATURE DU SOL			FACTEUR D'ADAP- TION EN FONCTION DE LA PENTE DE LA ZONE	
	LEGER (1)	MOYEN (2)	LOUPE (3)	TERRAIN PLAT < 1%	TERRAIN PENTE > 2%
Zone agglomérée, secteur dense, centre ville - 160 logts/ha	0,85	0,80	0,80	0,95	1,05
Secteur diffus, Centre du quartier - 110 à 150 logts/ha	0,75	0,80	0,80	0,95	1,05
Banlieue de métropole - 60 à 100 logts/ha	0,50	0,55	0,60	0,90	1,1
Banlieue éloignée, semi collectif et pavillons en bande - 40 à 80 logts/ha	0,40	0,45	0,50	0,9	1,2
Zone pavillonnaire (parcelle de 400 m ²) - 20 à 30 logts/ha	0,30	0,35	0,40	0,9	1,2
Zone résidentielle - 18 à 40 logts/ha	0,25	0,35	0,40	0,9	1,2
Zone pavillonnaire grand standing - 15 à 20 logts/ha	0,20	0,30	0,35	0,9	1,2
Village rural traditionnel	0,15	0,20	0,25	0,75	1,25
Zone d'habitat de très faible densité - 1 à 5 logts/ha	0,08	0,10	0,15	0,75	1,25
Zone d'habitat très ancien	0,40	0,50	0,60	0,9	1,2
Zone industrielle et artisanale	0,40	0,50	0,70	0,9	1
Zone industrielle lourde	0,60	0,70	0,80	0,95	1
Zone portuaire	-	0,80	-	0,95	1
Gare routière et entrepôts	0,75	0,80	0,85	0,95	1
Gare et entrepôt SNCF	0,15	0,20	0,30	0,75	1
Services publics : hôpital, centre administratif et zone d'équipements	-	0,85	-	0,95	1,05
Centre de repos et hospitalier, zone d'équipement à dominante verte	0,25	0,45	0,60	0,95	1,1
Centre hôtelier et commercial	0,65	0,70	0,80	0,9	1,1
Terrain de sports, terrain de jeux	0,20	0,30	0,35	0,9	1,1
Aérodrome et terrain militaire	0,15	0,30	0,45	1	1
Cimetière urbain	0,30	0,40	0,50	0,75	1,25
Entreprise ferroviaire	0,08	0,10	0,15	0,9	1,25
Emprise autoroute	0,50	0,60	0,65	0,95	1
Emprise route nationale et chemin départemental	0,30	0,40	0,60	0,8	1
Emprise voies urbaines rapides	-	0,80	0,90	1	1
Emprise autres voies urbaines	-	0,90	-	1	1
Emprise échangeurs et carrefours	0,40	0,50	0,60	1	1
Chaussées et parkings	-	0,80	-	0,95	1
Dallage béton	-	0,90	-	0,95	1,05
Pavage serré ou joint coulé	-	0,75	-	0,9	1,1
Pavage large joint sable	0,55	0,60	0,70	0,9	1,1
Circulation piétons - voies en macadam - accotement stabilisé	0,50	0,60	0,80	0,9	1,1
Allège en gravier	0,30	0,35	0,45	0,9	1,1
Espace vert - zone de loisir	0,10	0,15	0,25	0,75	1,25
Espaces libres - zone de dégagement et zone non edificandi	0,10	0,15	0,20	0,75	1,25
Zone boisée urbaine, parcs et jardins	0,05	0,10	0,15	0,50	1,25
Forêts, bois et landes	0,01	0,04	0,08	0,50	1,2
Terrains de culture - céréales	0,06	0,08	0,10	0,75	1,25
Prés et pâturages	0,05	0,07	0,08	0,66	1,25
Carrières ou mines	0,20	-	0,50	0,9	1,25
Terrains nus (sans végétation ni culture)	0,04	0,15	0,30	0,5	1,5

Belouze renforcée type Evergreen


0,35

- (1) Sols sableux, graveleux et très perméables.
- (2) Terrains ordinaires courants.
- (3) Sols argileux, rocheux, peu perméables.


COUPE A-A'

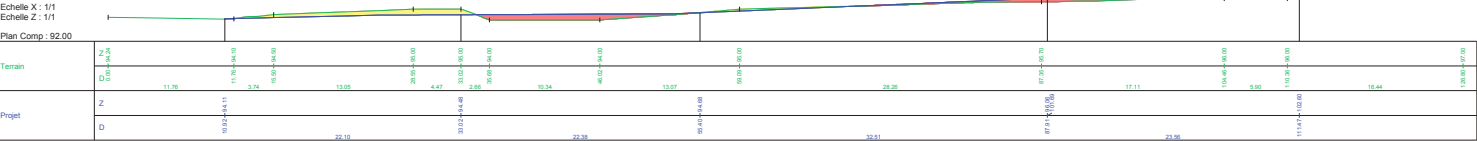

COUPE B-B'

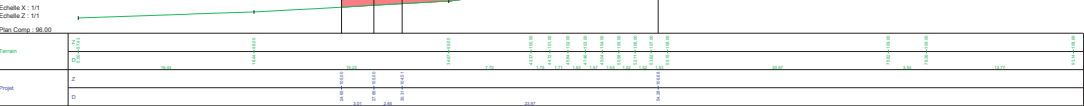

COUPE C-C'

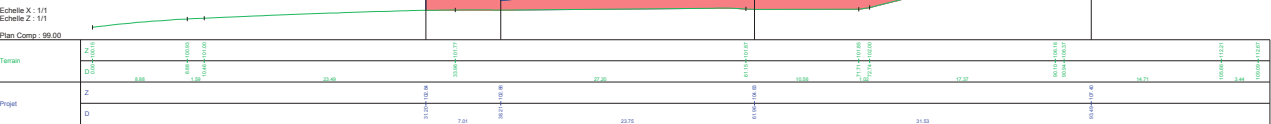

Indice	Date	Modifications	Dessin� par	V�rifi� par
A	02/06/2017	Cr�ation du document	J.R.	C.P.
B	09/06/2017	Mise � jour du document	J.R.	C.P.
N� de plan : 2		Am�nagements paysagers - L'�le de Loisirs La Corniche des Forts		Date : 02/06/2017
		PLAN DES TERRASSEMENTS - PROFILS EN TRAVERS		Echelle : 1/500