


CARTE DE LA STRATÉGIE PAYSAGÈRE DE ROMAINVILLE

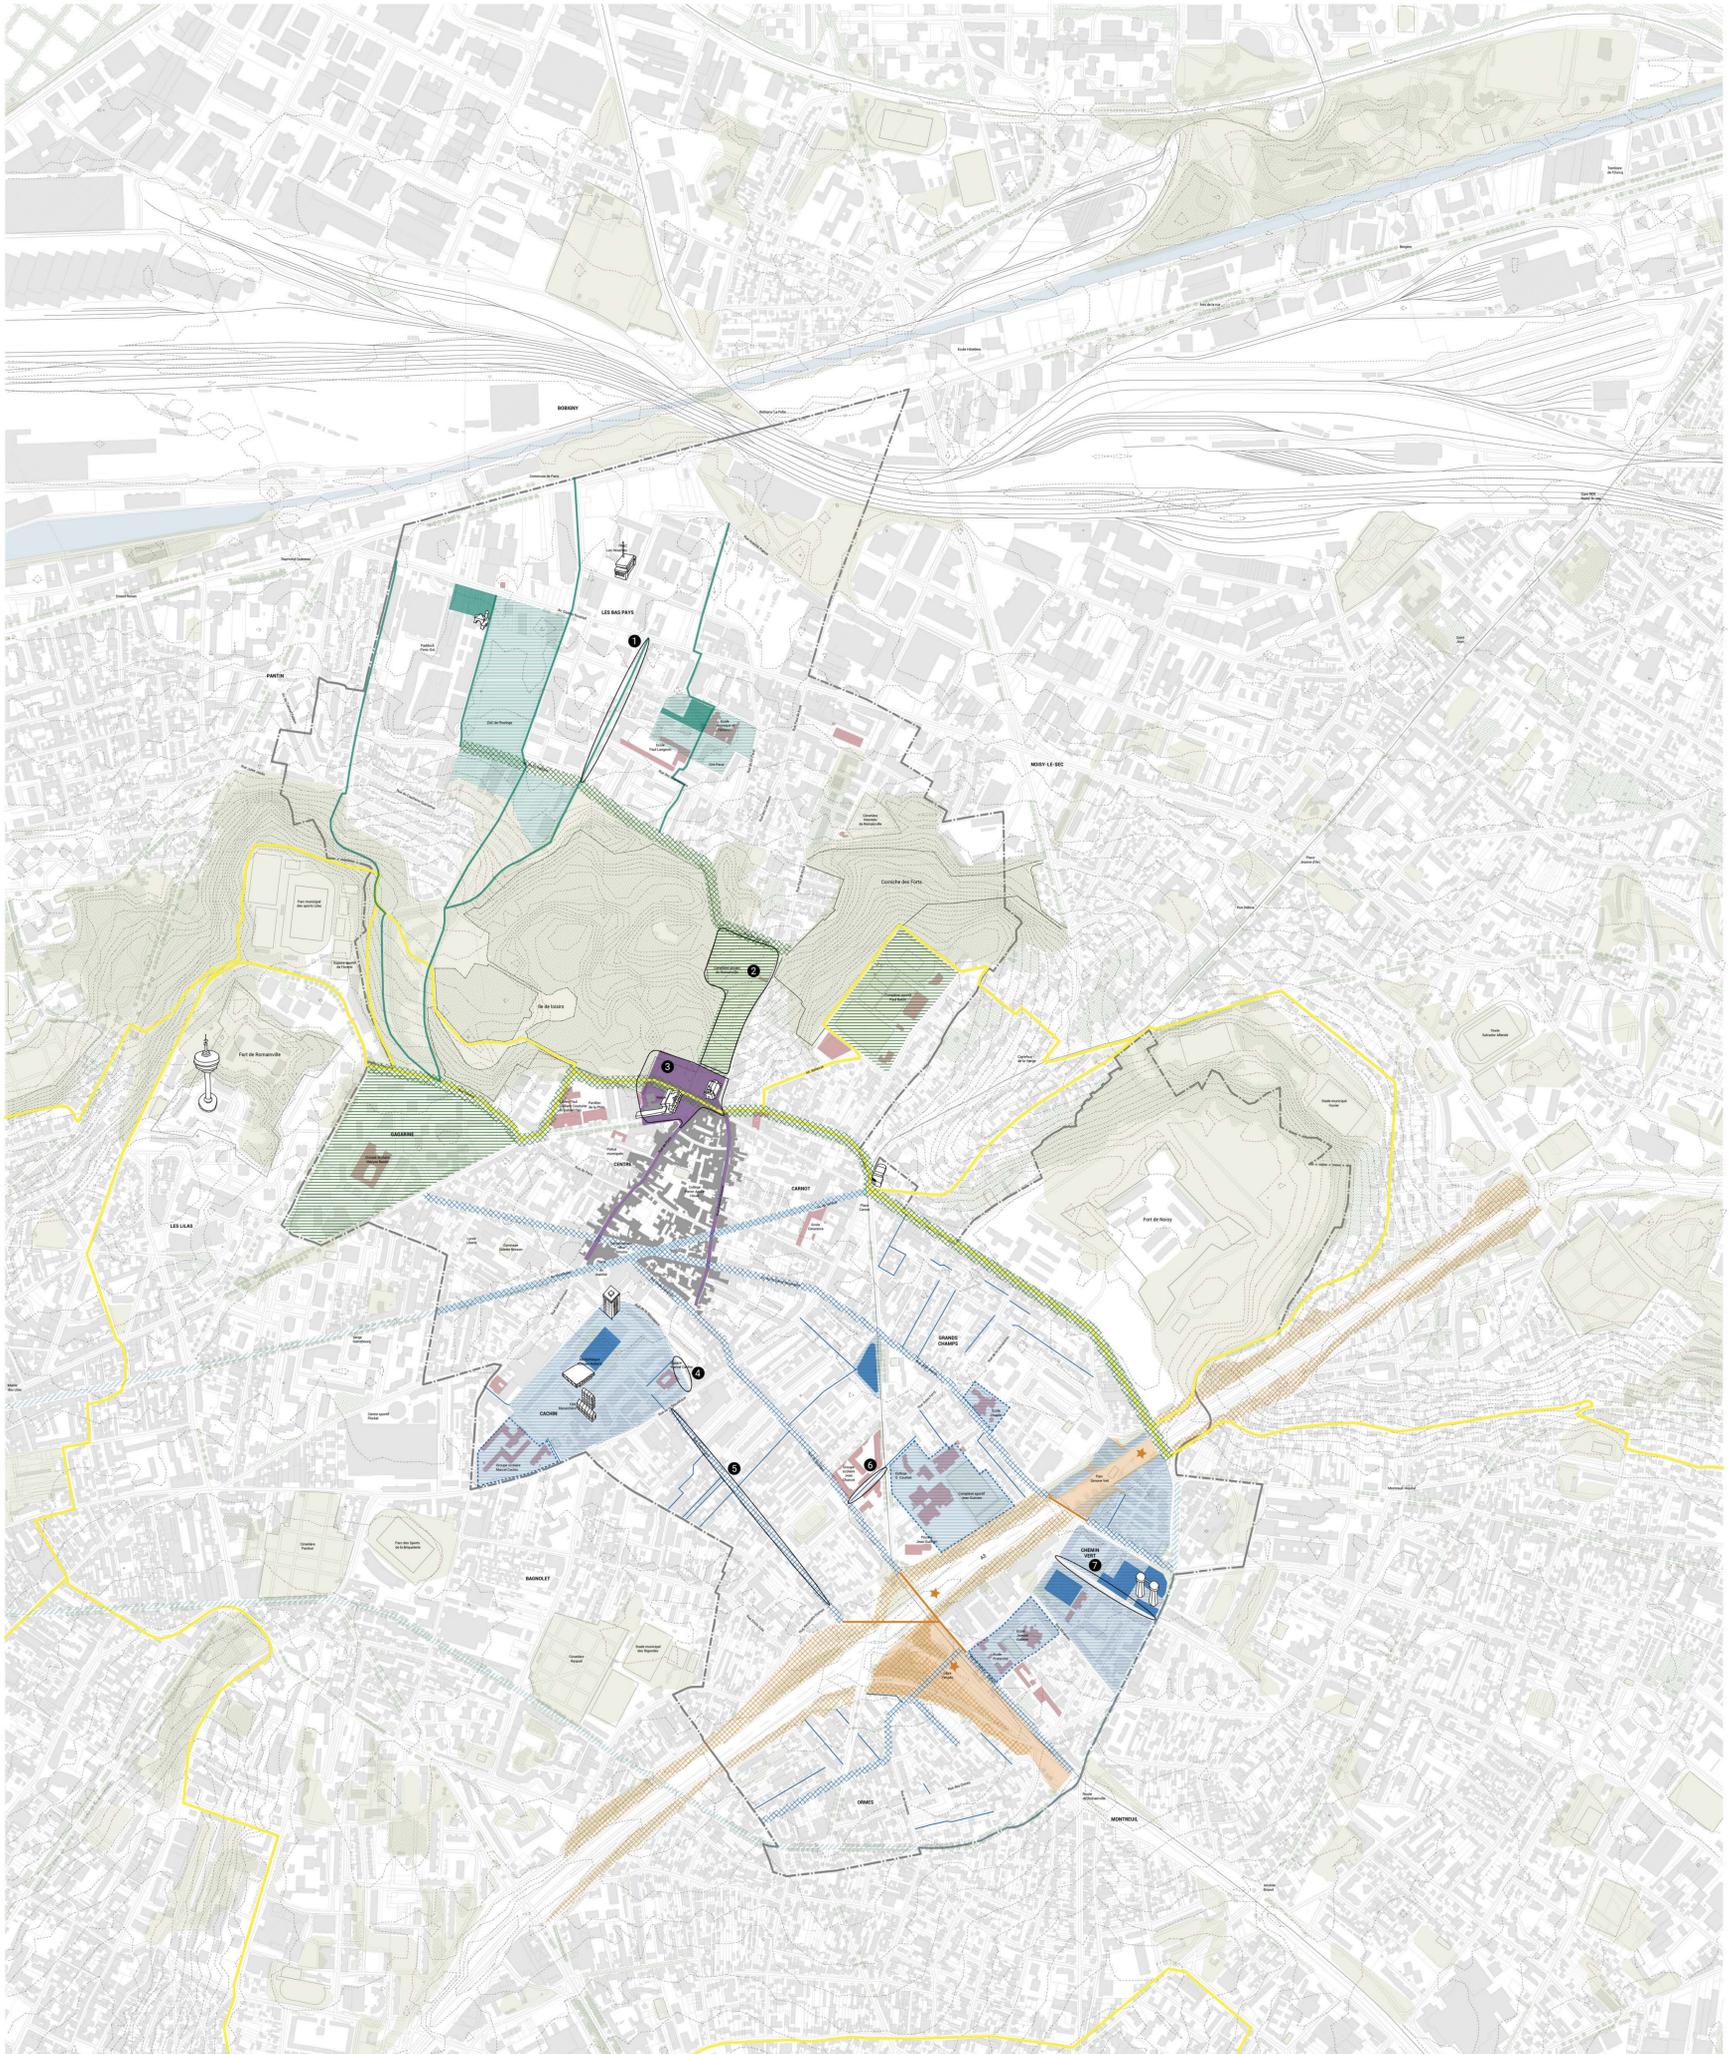

CARTE DE LA STRATÉGIE PAYSAGÈRE

Romainville
13 octobre 2021
Echelle 1:5000



Mission
Assistance à maîtrise d'ouvrage
Réinventer le modèle de la nature en ville
à l'échelle du territoire de Romainville

Maîtrise d'ouvrage
Mairie de Romainville

g.rue
architecture • urbanisme • paysage
romainville • bruxelles
contact@guelab.eu
www.guelab.eu

UNE STRATÉGIE PAR GRANDE ENTITÉ DE PAYSAGE

Le pied du coteau industriel

- Mettre en place des continuités douces / poreuses / corridors verts
- Décoller les sols et boisier les espaces publics existants
- Amplifier la vocation d'espace public vert Adapter l'offre en espaces verts publics à la nouvelle densité (espaces publics, vues vers le coteau préservées, porosité)

METTRE EN PLACE UN RÉSEAU D'ESPACES POREUX

- Transformer la rue Louise Dory en voie partagée plantée (boquets et roues), et réorganiser l'offre de stationnement dans les grandes rues adjacentes.
- Prolonger et mettre en continuité jusqu'au plateau l'allée créée le long de Paddock.
- Mettre à l'étude la traversée publique de Biocloche et de Est-Ensemble, en relation avec la rue de la commune de Paris.
- Décoller une partie des sols et boisier la place devant Paddock.

ADAPTER L'OFFRE EN ESPACES VERTS PUBLICS À LA NOUVELLE DENSITÉ

- Réévaluer l'offre d'espaces verts de proximité en fonction de la nouvelle densité du quartier.
- Pour un nouvel espace vert entre le coteau et le canal?

Le bois du coteau

- Amplifier le rôle climatique (porosité, corridors boisés) et intensifier les usages
- Développer les linéaires boisés (mail, alignements monumentaux...)
- Articuler les aménagements et programmes limitrophes à la future promenade des hauteurs

DÉVELOPPER SES LISIÈRES

- Développer la promenade en belvédère (larger et planter les trottoirs, supprimer le stationnement côté vue...)
- Créer une large entrée plantée par le stade municipal et l'avenue de Stalingrad
- Planter en mail forestier monumental ou étendre les mails existants sur toutes les voiries en bord du coteau (rue Vassou, avenue Pierre Kerarutret, avenue du Docteur Vaillant...)

AMPLIFIER SON RÔLE CLIMATIQUE

- Étendre les corridors boisés sur les espaces publics milieux (boisement et gestion différenciée du cimetière, planter massivement le stade municipal et l'avenue de Stalingrad)
- Planter en mail forestier monumental ou étendre les mails existants sur toutes les voiries en bord du coteau (rue Vassou, avenue Pierre Kerarutret, avenue du Docteur Vaillant...)

INTENSIFIER SES USAGES

- Ménager de nouvelles entrées.
- Créer une large entrée plantée par le stade pour le parc
- Implanter des programmes d'activation aux lieux belvédères.

L'ancien bourg en belvédère

- Donner priorité aux modes doux : un grand parc panoramique

DONNER PRIORITÉ AUX MODES DOUX ET DESENCORNER LA RUE

- Réduire la place de la voiture sur la place de la mairie et dans les rues adjacentes.
- Désencorner l'espace pour libérer les trottoirs et offrir des terrasses aux commerces (luminaire suspendu, bancs hors sols mis en pleine terre, optimisation des potelets...)
- Reconnecter la place de l'église au cimetière.
- Supprimer quelques places de stationnement aux lieux d'articulation clés.

PLANTER LES FAÇADES

- Inciter et accompagner la plantation de façades et des pieds de murs privés

DÉVELOPPER UN GRAND PARC PUBLIC PANORAMIQUE AUTOUR DE LA MAIRIE

- Repenser de manière globale l'ensemble rue de Paris - place de l'église - parcelle de la mairie.
- Prendre l'opportunité du développement de la promenade des hauteurs pour «retourner» le bourg vers le coteau.

Le maillage agricole du plateau

- Amplifier la vocation de parc public des grandes cotes (Cachin : parc mangeable, Chemin vert : le mail habité)
- Espaces verts existants
- Créer des îlots de biodiversité dans et autour des équipements publics (programmes oasis...)
- Compléter le maillage vert public : voiries réduites pour maillage doux et vert, sentes et villas poreuses
- Affiner le maillage vert et doux patrimonial intercommunal : ancien tracé de la Dhuy et avenue de Verdun

COMPLÉTER PAR UN MAILLAGE VERT PUBLIC

- Réduire les rues transversales surdimensionnées pour planter
- Désencorner un maillage doux alternatif aux grandes voies de circulation du plateau (rue Pierre Curie...)
- Créer de micro-espaces publics plantés sur les délaissés ou sur larges trottoirs.
- Rendre poreux les sentes et villas, et semer et planter leurs bords.

DONNER PRIORITÉ AUX MODES DOUX

- Réduire la voirie ou rendre partagées certaines rues transversales peu utilisées.
- Hierarchiser un maillage doux alternatif aux grandes voies de circulation du plateau (rue Pierre Curie...)
- Aménager de larges traversées douces des grandes voies circulaires (rue de la République...)

METTRE EN PLACE UNE STRATÉGIE POUR DÉVELOPPER LA VOCATION DE «PARCS PUBLICS» DES GRANDES COTES

- Fluidifier et rendre lisibles leurs accès.
- Densifier leurs plantations et désocier leurs sols.
- Intensifier leurs usages par des programmes d'activation complémentaires.

CRÉER DES ÎLOTS DE BIODIVERSITÉ DANS ET AUTOUR DES ÉQUIPEMENTS PUBLICS

- Verdir et décoller les sols des parvis et rues adjacentes aux écoles
- Amplifier les stratégies oasis

INCITER LA PLANTATION DES JARDINS SUR RUE

- Inciter à la plantation d'arbres dans les jardins privés.
- Inciter et guider la végétalisation des jardins sur rue

Le corridor de l'autoroute

- Amplifier le rôle climatique des espaces verts publics (pour un nouveau parc en pleine terre)
- Renforcer le corridor boisé
- Recourter le maillage de sentes
- Un programme d'activation pour les parcs, lié à la mise en valeur des vues

PROGRAMMER UN NOUVEAU PARC POUR LE PLATEAU

- Un nouveau parc en pleine terre au croisement de l'ancienne bretelle d'autoroute, pour rééquilibrer l'offre en espace vert climatique sur le plateau
- Activer le parc par une polarité publique (?)

RECOURTER LE MAILLAGE DE SENTES

- Connecter au nouveau parc les anciennes sentes limitrophes, et retrouver cette typologie dans les nouveaux programmes

METTRE EN VALEUR LES VUES LOINTAINES

- Mettre en valeur les vues et déagements sur le corridor boisé de la rue de la République et de la rue de la République
- Repenser la position en belvédère du parc Simone Veil.

SITES PILOTES

- Une allée partagée poreuse rue Louise Dory (M)
- Un cimetière-jardin dans le coteau : un nouveau mode de gestion (L)
- Un parc pour la mairie : faisabilité et reconfiguration de l'accroche à la rue de Paris (XL)
- Une placette boisée équipée autour de la maison de quartier Cachin (S)
- Une voie verte rue Pierre Curie (S)
- Une rue aux écoles climatique, rue Barbusse (M)
- Un grand mail équipé pour la rue du Chemin vert (M)

Echelle 1: 5000

0 50 100 200 300 400 500 750 1000 m

