PERMIS DE CONSTRUIRE

ZAC DE L'HORLOGE ROMAINVILLE

PARCELLE D3 ROMAINVILLE 93230

MAITRE D'OUVRAGE	PAYSAGISTE	ARCHITECTE
SCCV HORLOGE GASTON ROUSSEL 8 Avenue Delcasse 75008 PARIS TEL 01 40 76 61 00	**BASE** 208 RUE SAINT MAUR 75010 PARIS TEL 01 42 77 81 81	**WILMOTTE & ASSOCIES SAS** 68 RUE DU FAUBOURG SAINT ANTOINE 75012 PARIS TEL 01 53 02 22 22
BET FLUIDES/STRUCTURE/DESCRIPTEUR	*BET THERMIQUE /ENVIRONNEMENT*	*AEMO*
PROJEX 30 PLACE SALVADOR ALLEN 59650 VILLENEUE D'ASCQ TEL 03 02 47 03 01	**DIAGOBAT** 30 PLACE SALVADOR ALLEN 59650 VILLENEUE D'ASCQ TEL 03 20 47 23 20	**SERIATON** 38 RUE DE TREVISE 75008 PARIS TEL 03 71 19 93 33
CONTROLE TECHNIQUE	*COORDINATEUR SECURITE*	*BET ACOUSTIQUE*
BTP CONSULTANTS 1 PLACE CHARLES DE GAULLE 78180 MONTIGNY LE BRETONNEUX TEL 01 39 44 28 92	**BTP CONSULTANTS** 1 PLACE CHARLES DE GAULLE 78180 MONTIGNY LE BRETONNEUX TEL 01 39 44 28 92	**ALTIA ACOUSTIQUE** 5 RUE DE CLERY 75002 PARIS TEL 01 53 00 90 65

SCCV HORLOGE GASTON ROUSSEL
8 AVENUE DELCASSE
75008 PARIS
Tél. : 01.56.26.24.00
RCS PARIS 832 294 664

WILMOTTE & ASSOCIES
Architecture - IDF SO1206
RCS Paris B 306 494 493
68 rue du Fbg St-Antoine
75012 Paris
Tél. : 01 53 02 22 22

Titre

PIECES A JOINDRE A UNE DEMANDE DE PERMIS DE DEMOLIR

Echelle :

Date : 31/10/18

IND	DATE	NATURE

CODE	PHASE	EMETTEUR	LOT	NIVEAU	ZONE	TYPE	NUMERO	INDICE
ROM	PC	WIL	00				PC 27	

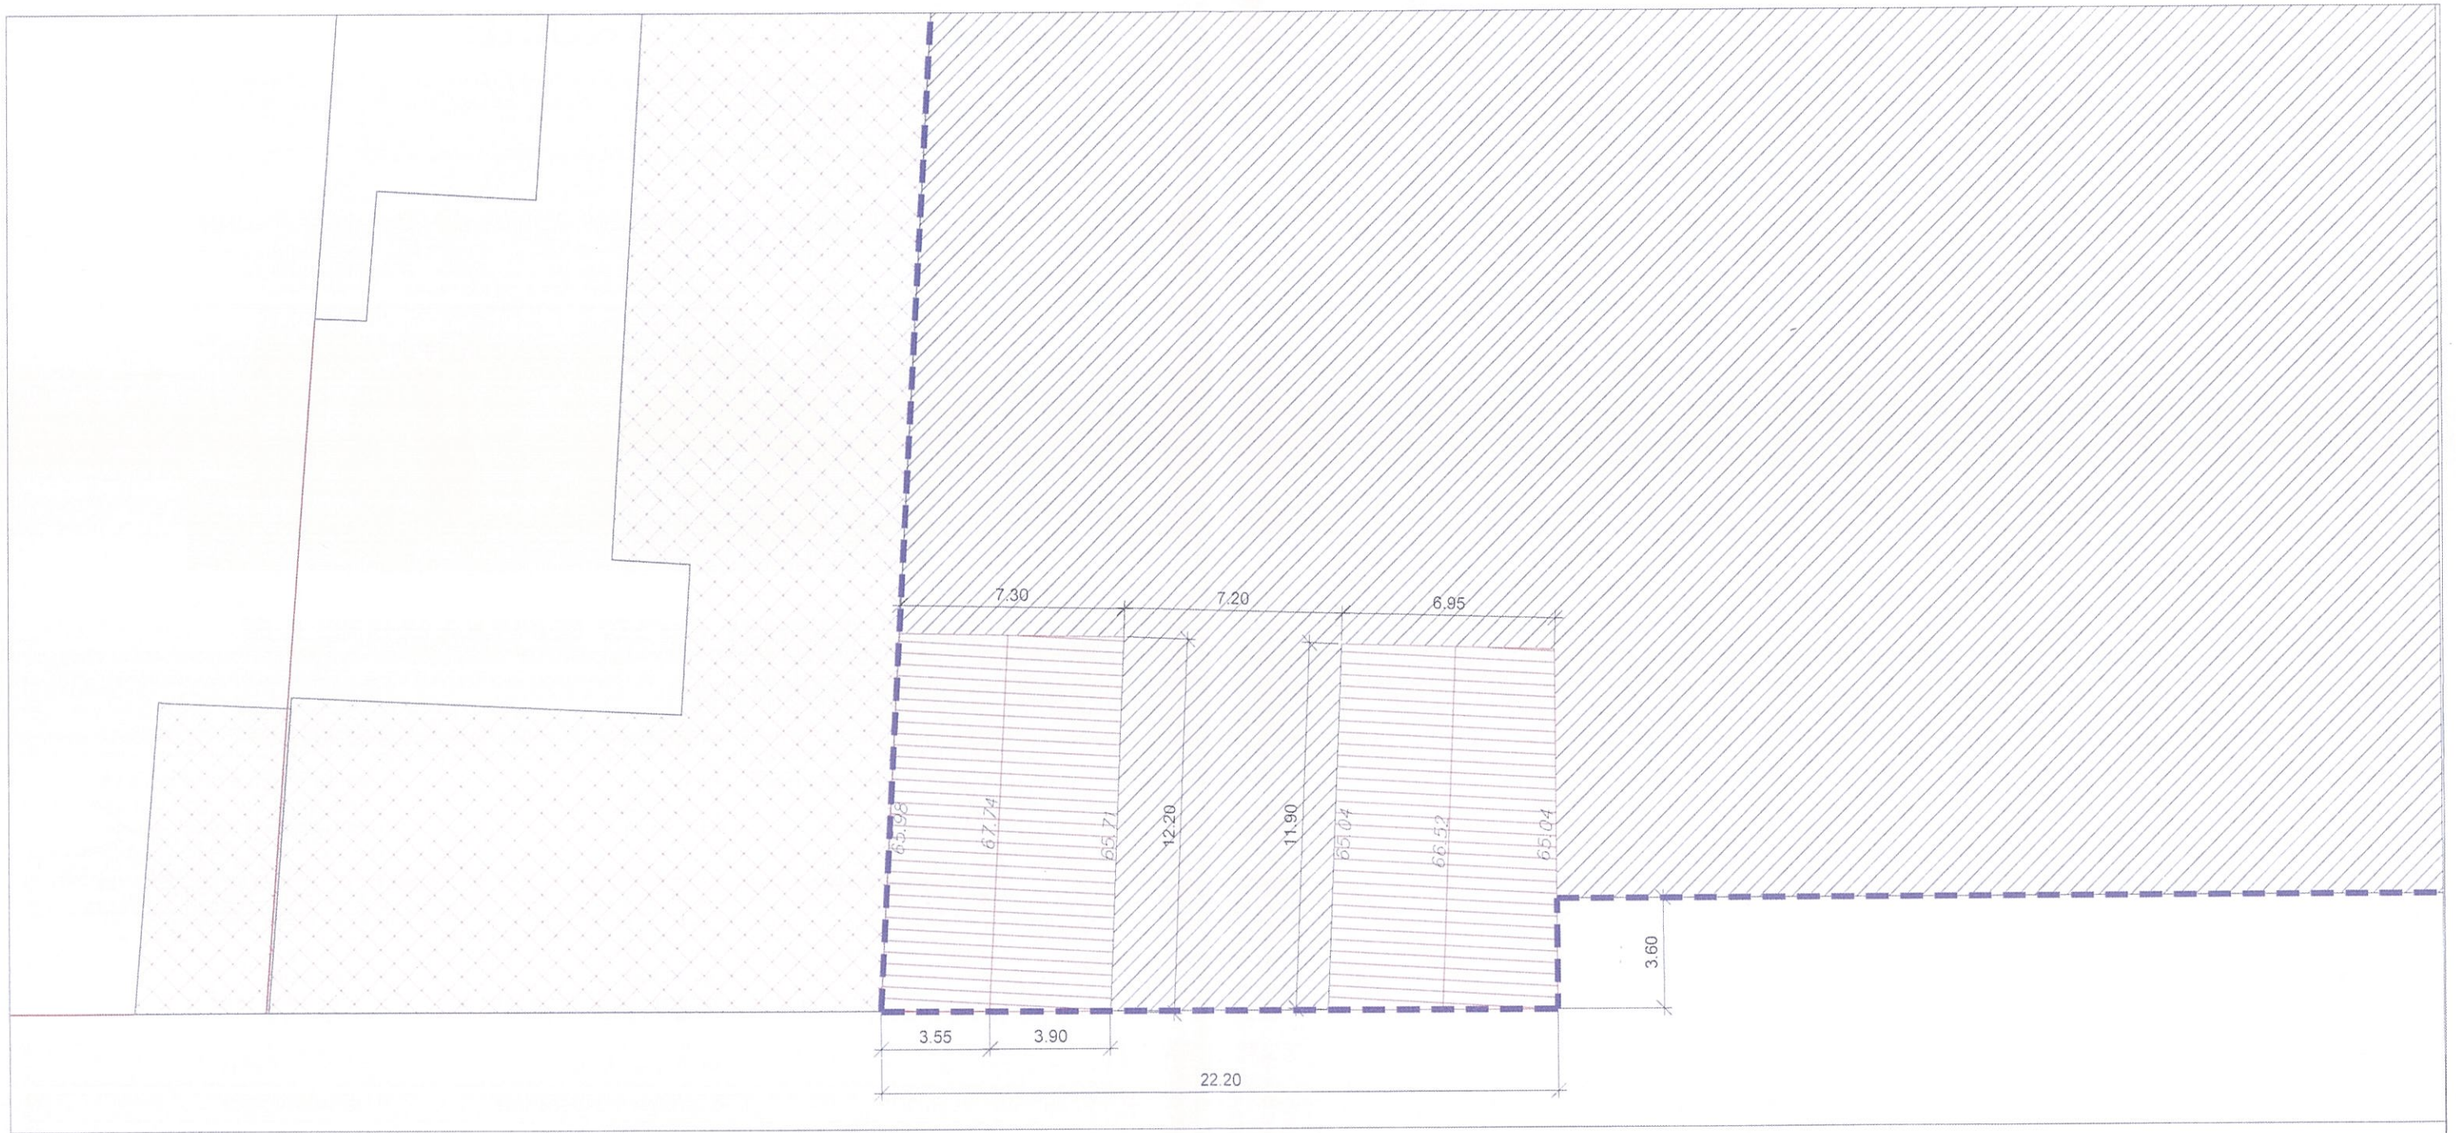

BATI VOISIN

ZONE FAISANT OBJET D'UN AUTRE PERMIS DE DEMOILIR

TOITURES A DEMOLIR

LIMITES DE LA PARCELLE D3

rue Gaston Roussel

WILMOTTE & ASSOCIES SA
SA d'architecture
68 rue du Faubourg St Antoine 75012 Paris - France
T +33 (0)1 53 02 22 22 - F +33 (0) 1 43 44 17 11

PROJET
ZAC DE L'HORLOGE - ROMAINVILLE 93230

DOCUMENT
PLAN DE MASSE

NUMERO
A1

PHASE
PD

ECH | A3
1/2000

REV

31.10. 2018

TOITURES A DEMOLIR

WILMOTTE & ASSOCIES SA
SA d'architecture
68 rue du Faubourg St. Antoine 75012 Paris - France
T +33 (0)1 53 02 22 22 - F +33 (0) 1 43 44 17 11

PROJET
ZAC DE L'HORLOGE - ROMAINVILLE 93230

DOCUMENT
PHOTOGRAPHIES DES TOITURES A DEMOLIR

NUMERO
A2

PHASE
PD

ECH | A3

REV

31.10. 2018

TOITURES A DEMOLIR

WILMOTTE & ASSOCIES SA
SA d'architecture
68 rue du Faubourg St Antoine 75012 Paris - France
T +33 (0)1 53 02 22 22 - F +33 (0) 1 43 44 17 11

PROJET
ZAC DE L'HORLOGE - ROMAINVILLE 93230

DOCUMENT
PHOTOGRAPHIES DES TOITURES A DEMOLIR

NUMERO
A2

PHASE
PD

ECH | A3

REV

31.10. 2018