




PERMIS DE CONSTRUIRE

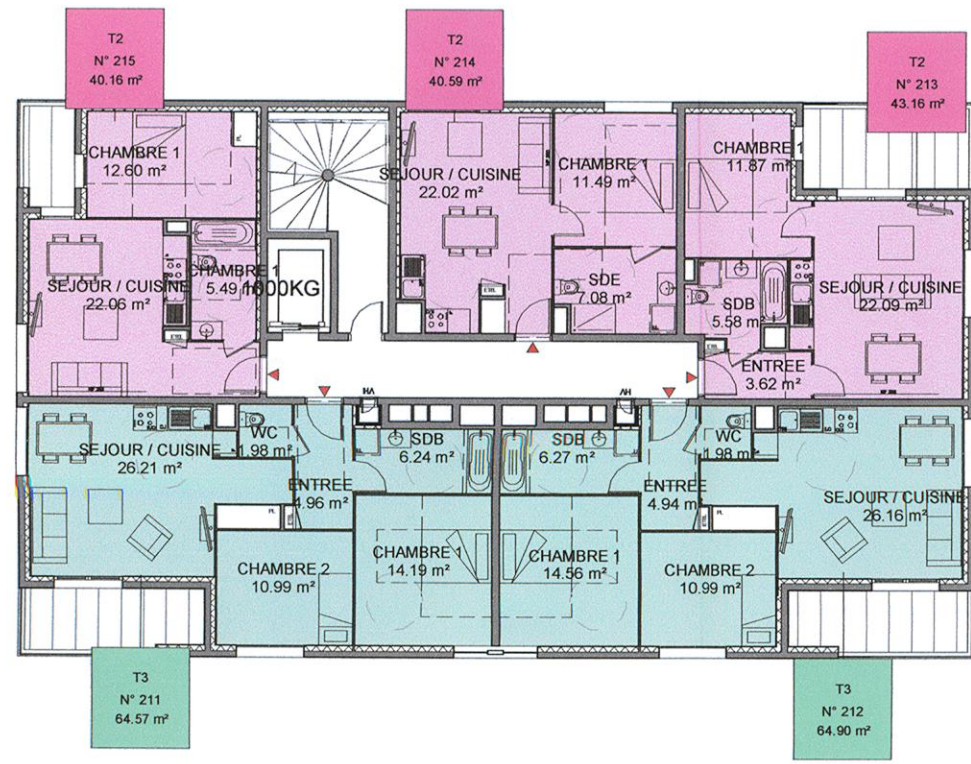

ROMAINVILLE PARCELLE FAREVA

MAITRE D'OUVRAGE SCCV ROMAINVILLE ROUSSEAU 14 rue de la République - 75011 PARIS 01 47 53 00 00		MAITRE D'OUVRAGE GRUPE FINANCIO 14 rue de la République - 75011 PARIS 01 47 53 00 00
ARCHITECTE WILMOTTE & ASSOCIES SAS 68 rue du Faubourg Saint-Antoine 75012 PARIS 01 53 02 22 22	BET TCE EPDC 23 rue Raspail 94200 IVRY-SUR-SEINE 01 75 37 68 01	PAYSAGISTE BASE 208 rue Saint-Maur 75010 PARIS 01 42 77 81 81
CONTRÔLE TECHNIQUE BTP CONSULTANTS 202 quai de Cligny 92100 CLICHY 01 39 44 28 92	COORDINATEUR SECURITE BTP CONSULTANTS 202 quai de Cligny 92100 CLICHY 01 39 44 28 92	BET ACOUSTIQUE ALTIA 5 rue de Cléry 75002 PARIS 01 53 00 90 65

Titre		PLAN ETAGE COURANT ABC						Echelle : 1 : 200
IND	DATE	NATURE						Date : 06/26/19
CODE	PHASE	EMETTEUR	LOT	NIVEAU	ZONE	TYPE	NUMERO	INDICE
ROM	PC	WIL	00					