



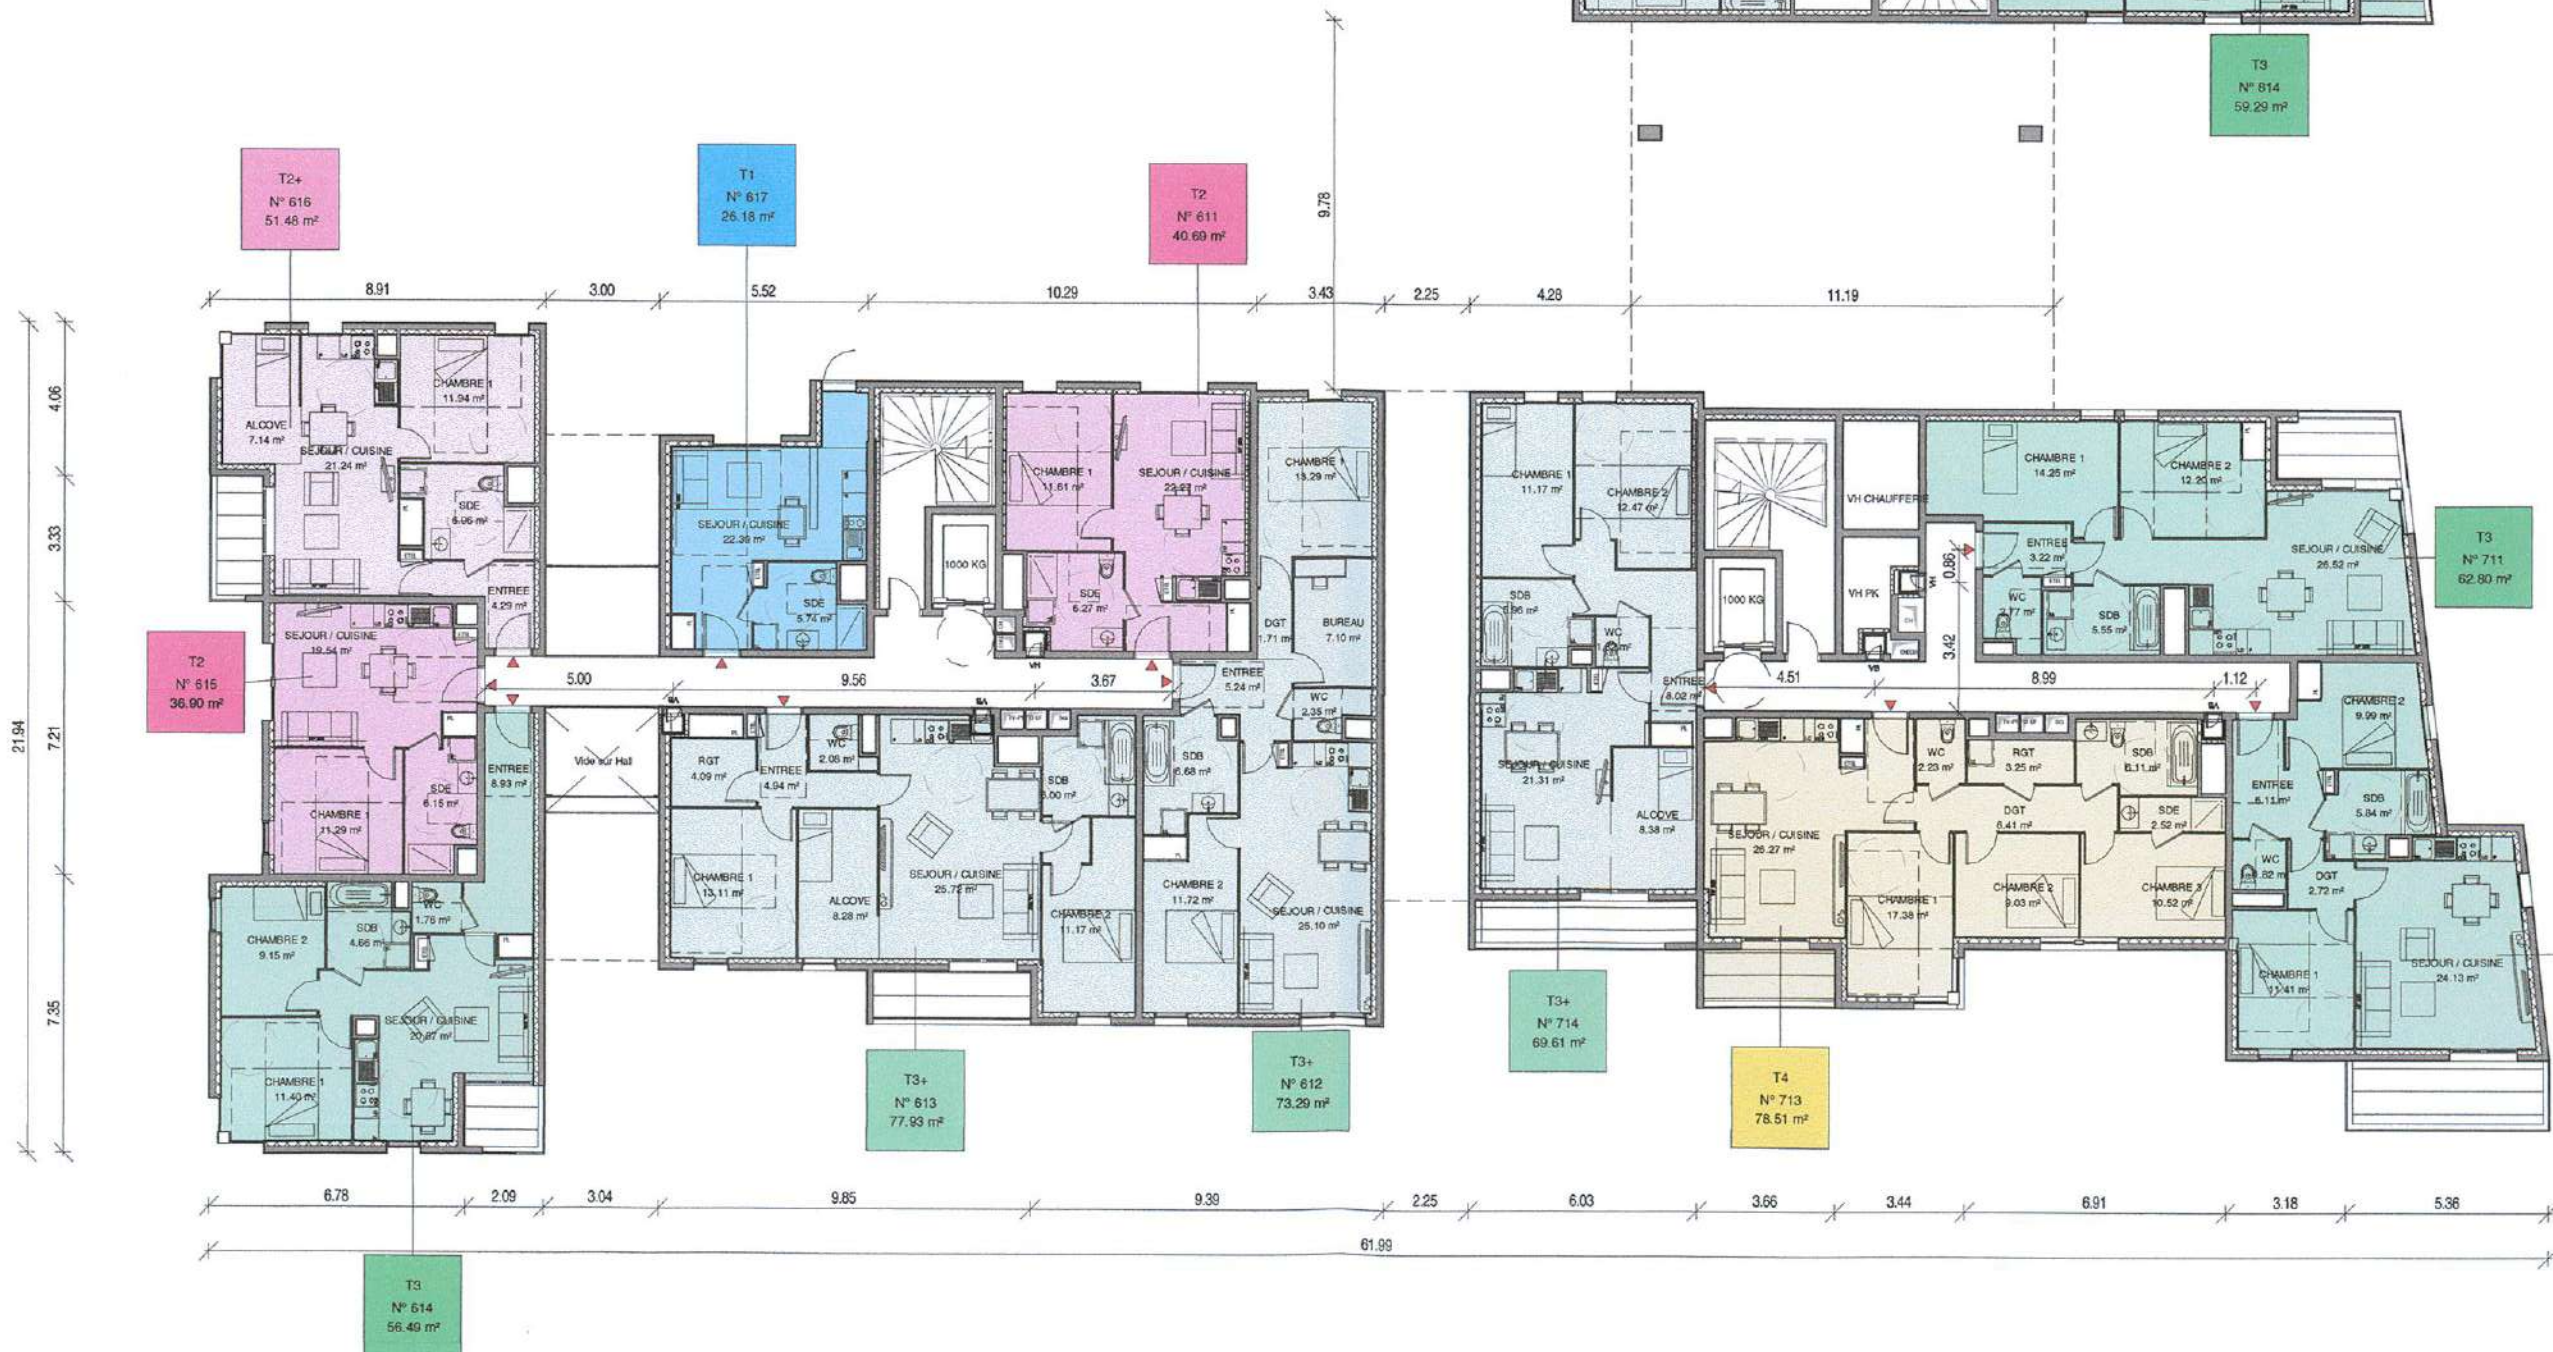



PERMIS DE CONSTRUIRE

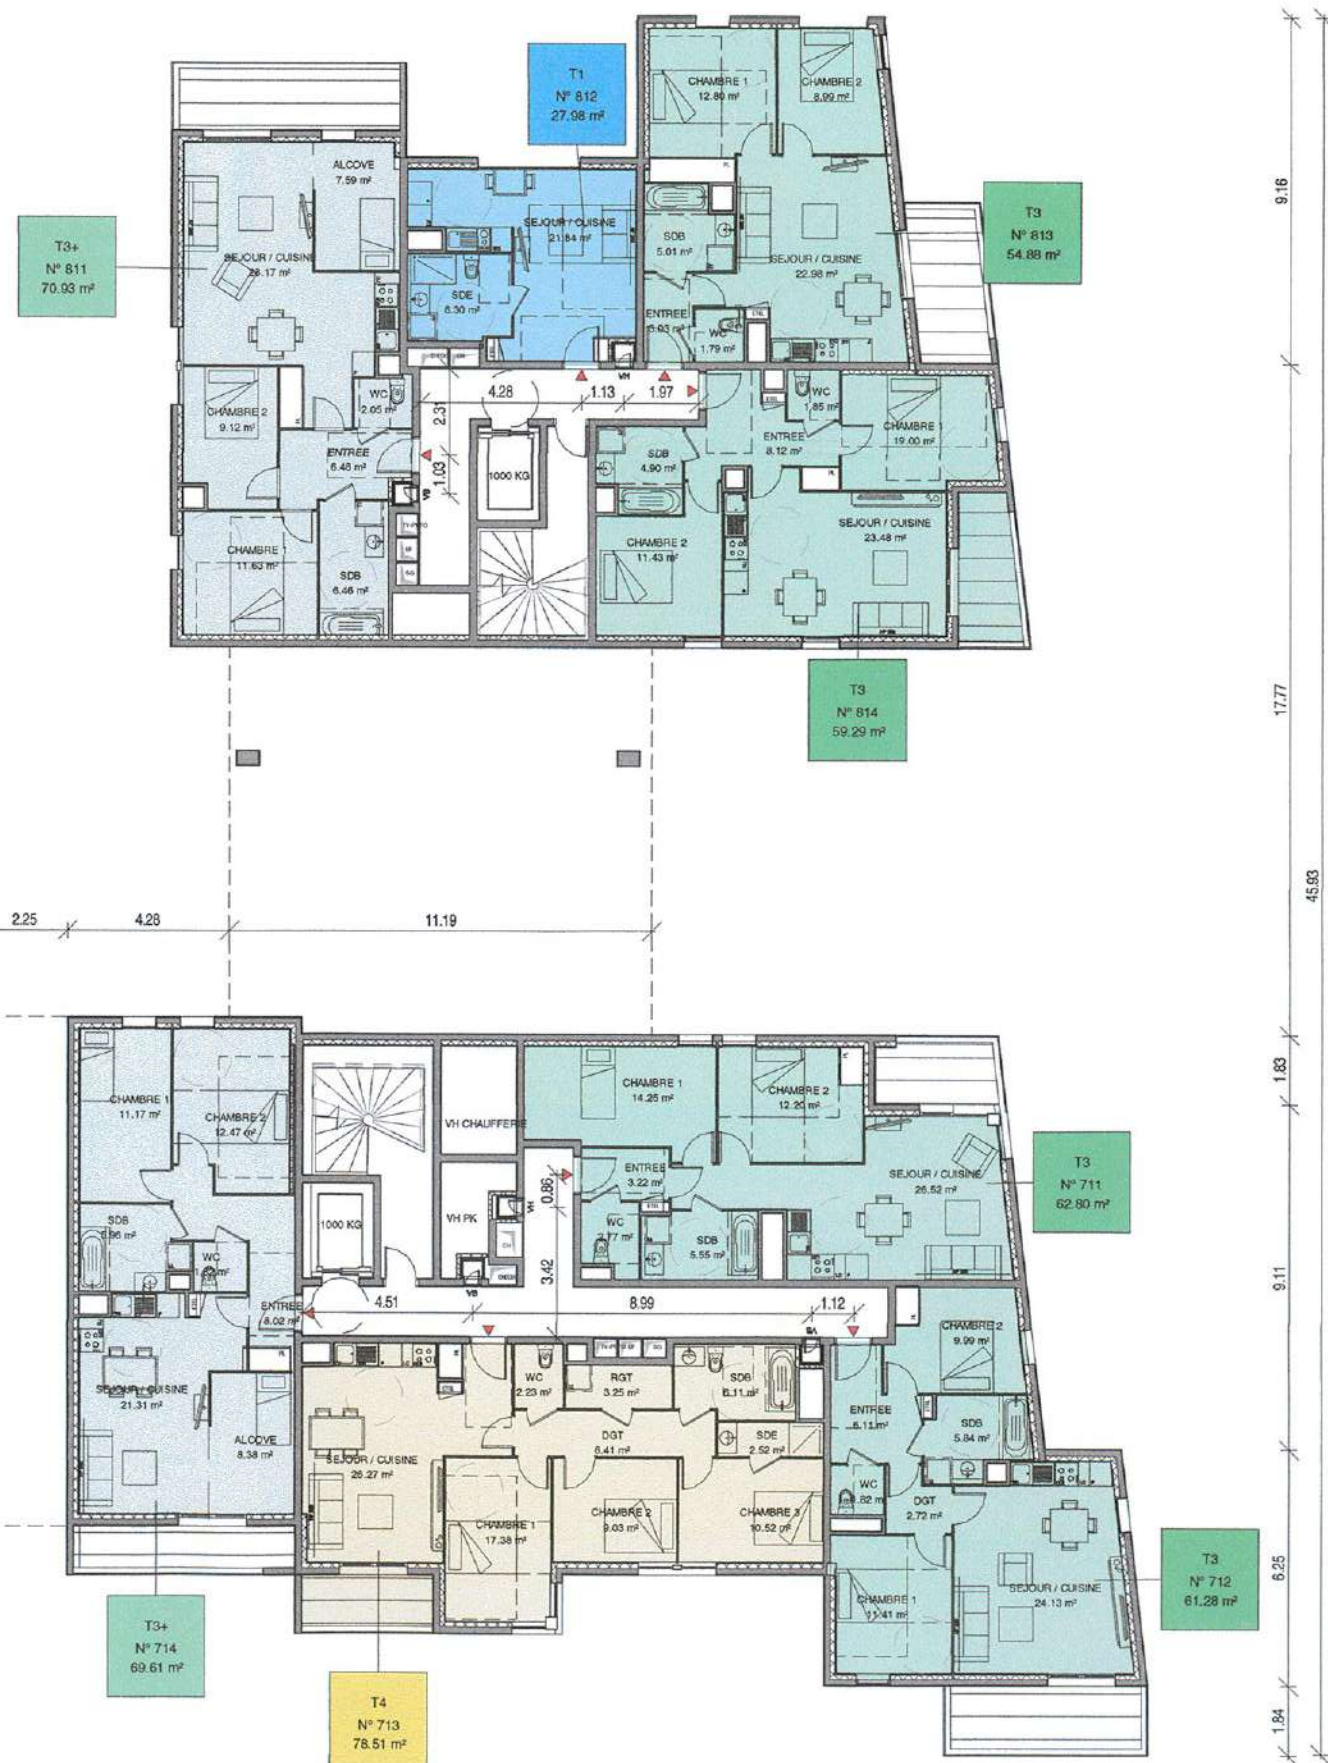

ROMAINVILLE PARCELLE FAREVA



Titre		PLAN R+1 DE					Echelle: 1 : 200	
							Date: 06/26/19	
IND	DATE	NATURE						
		</						

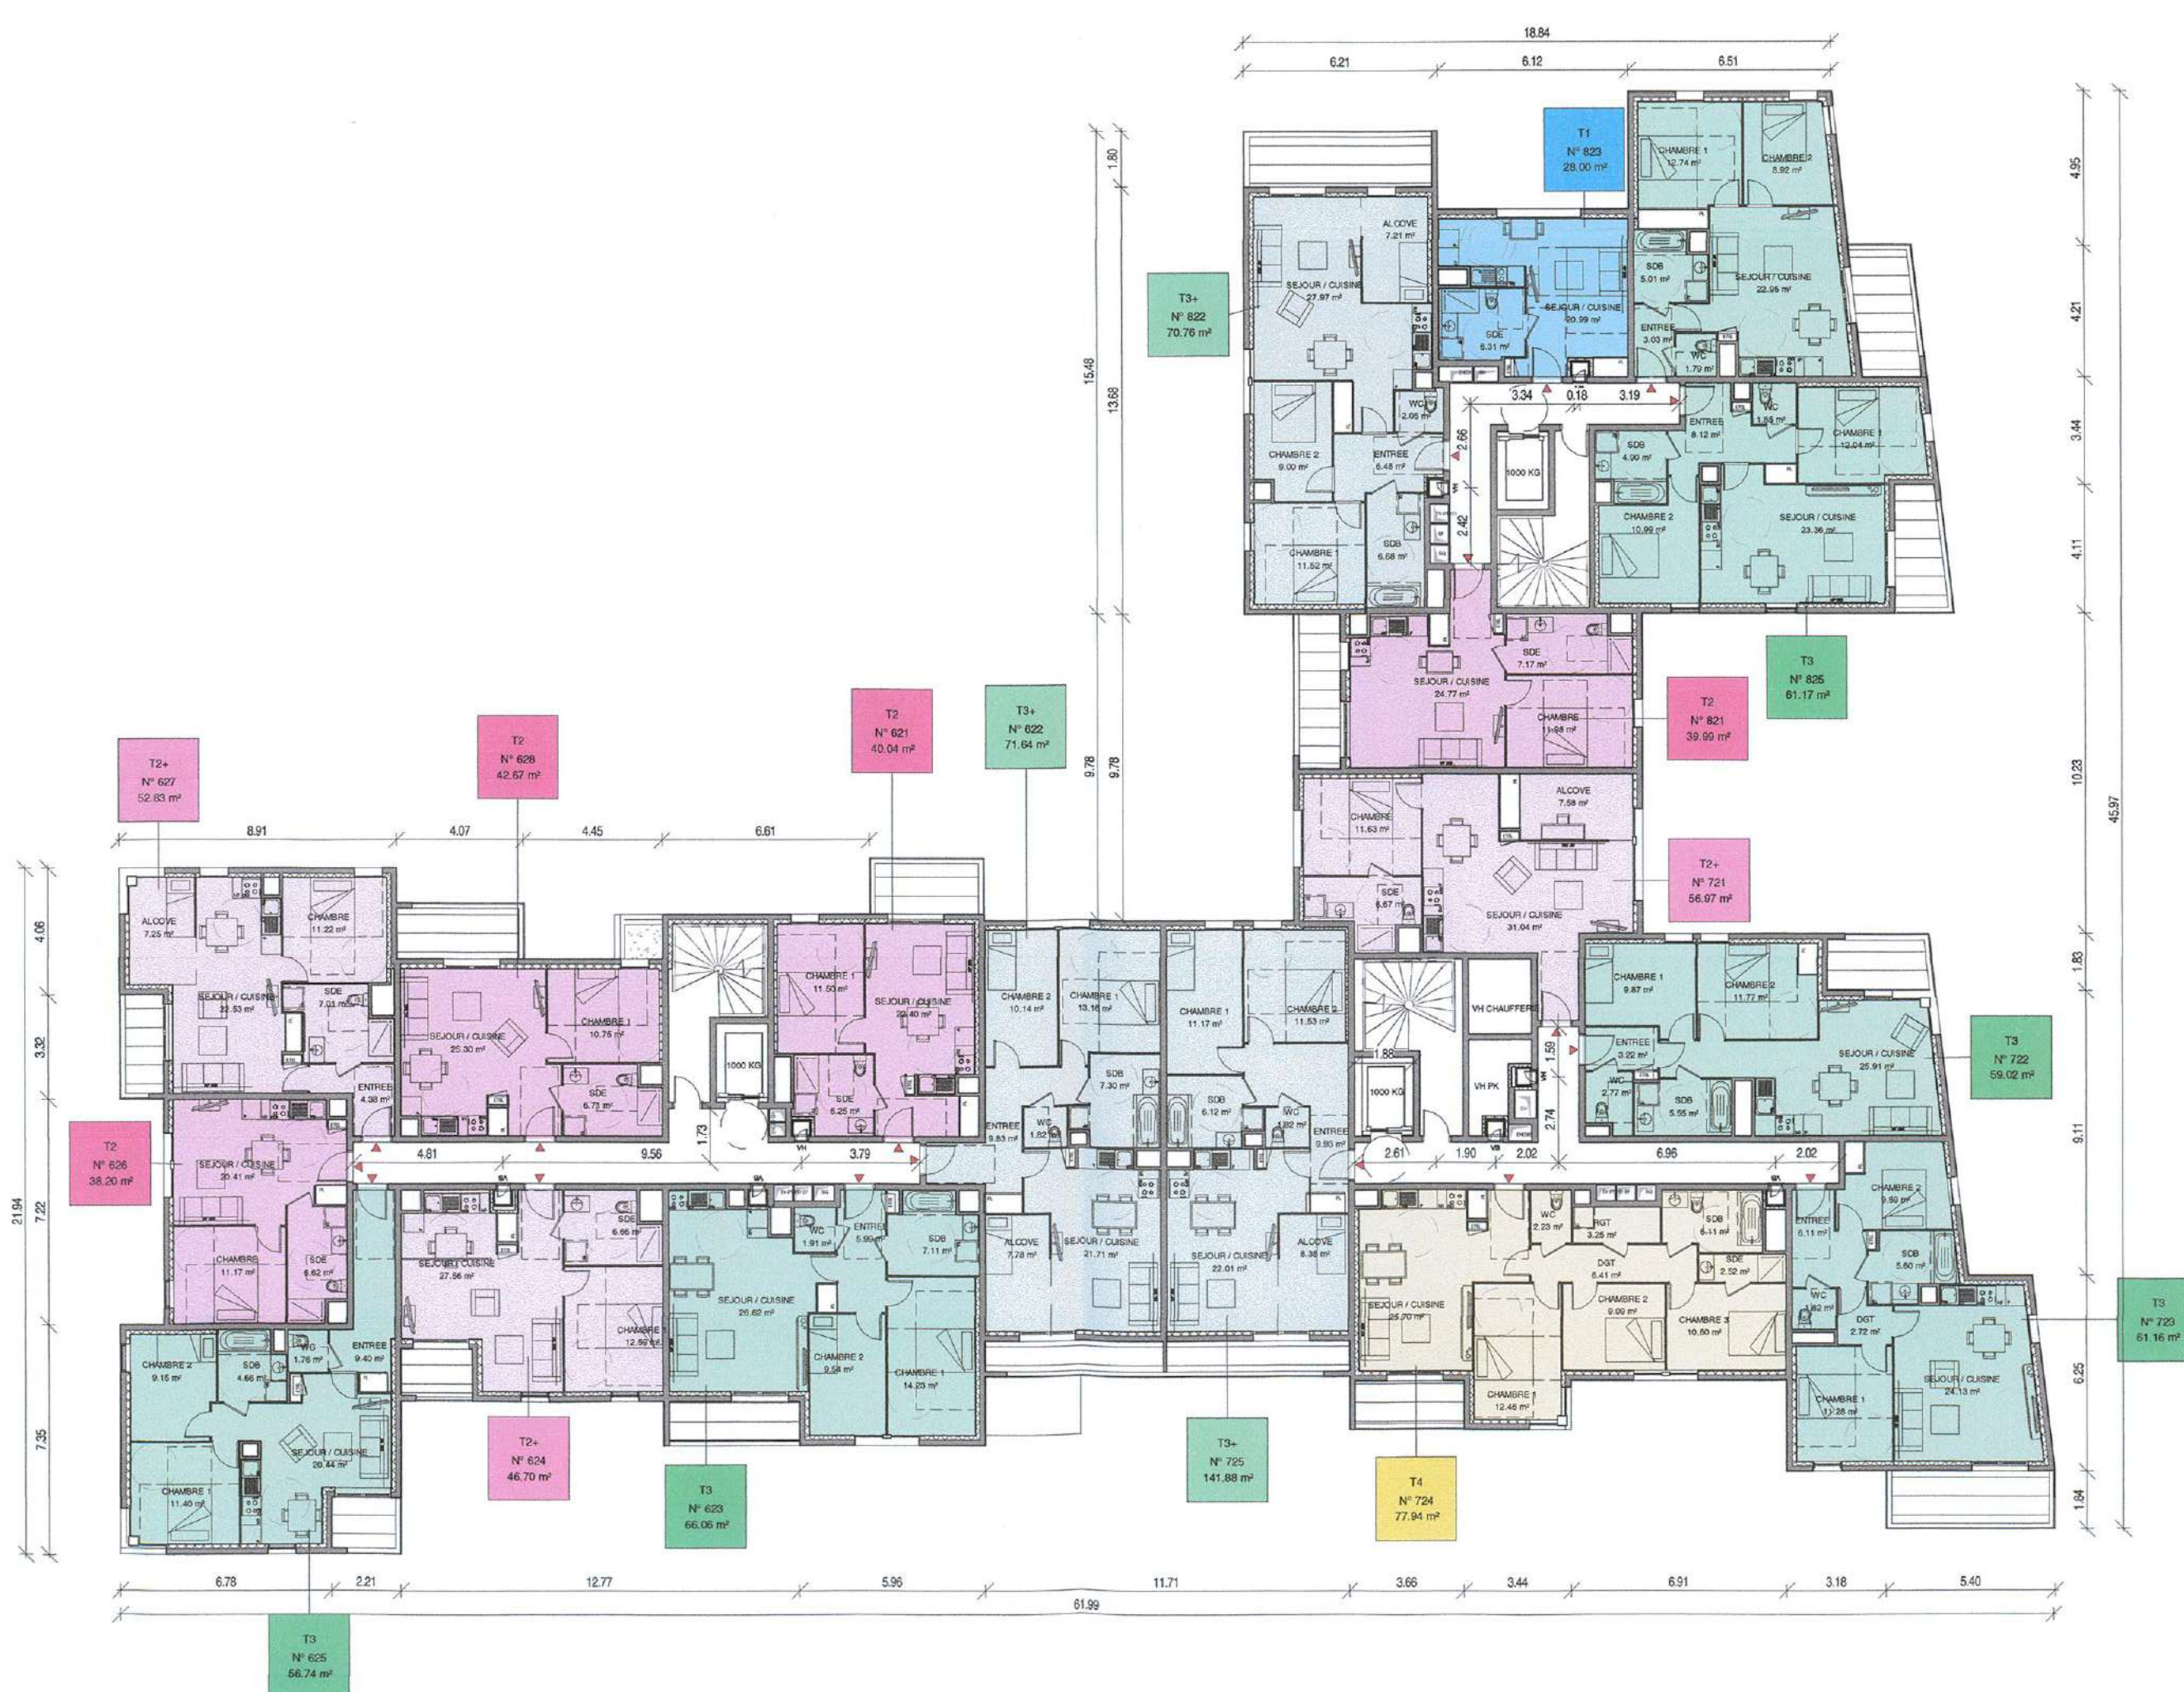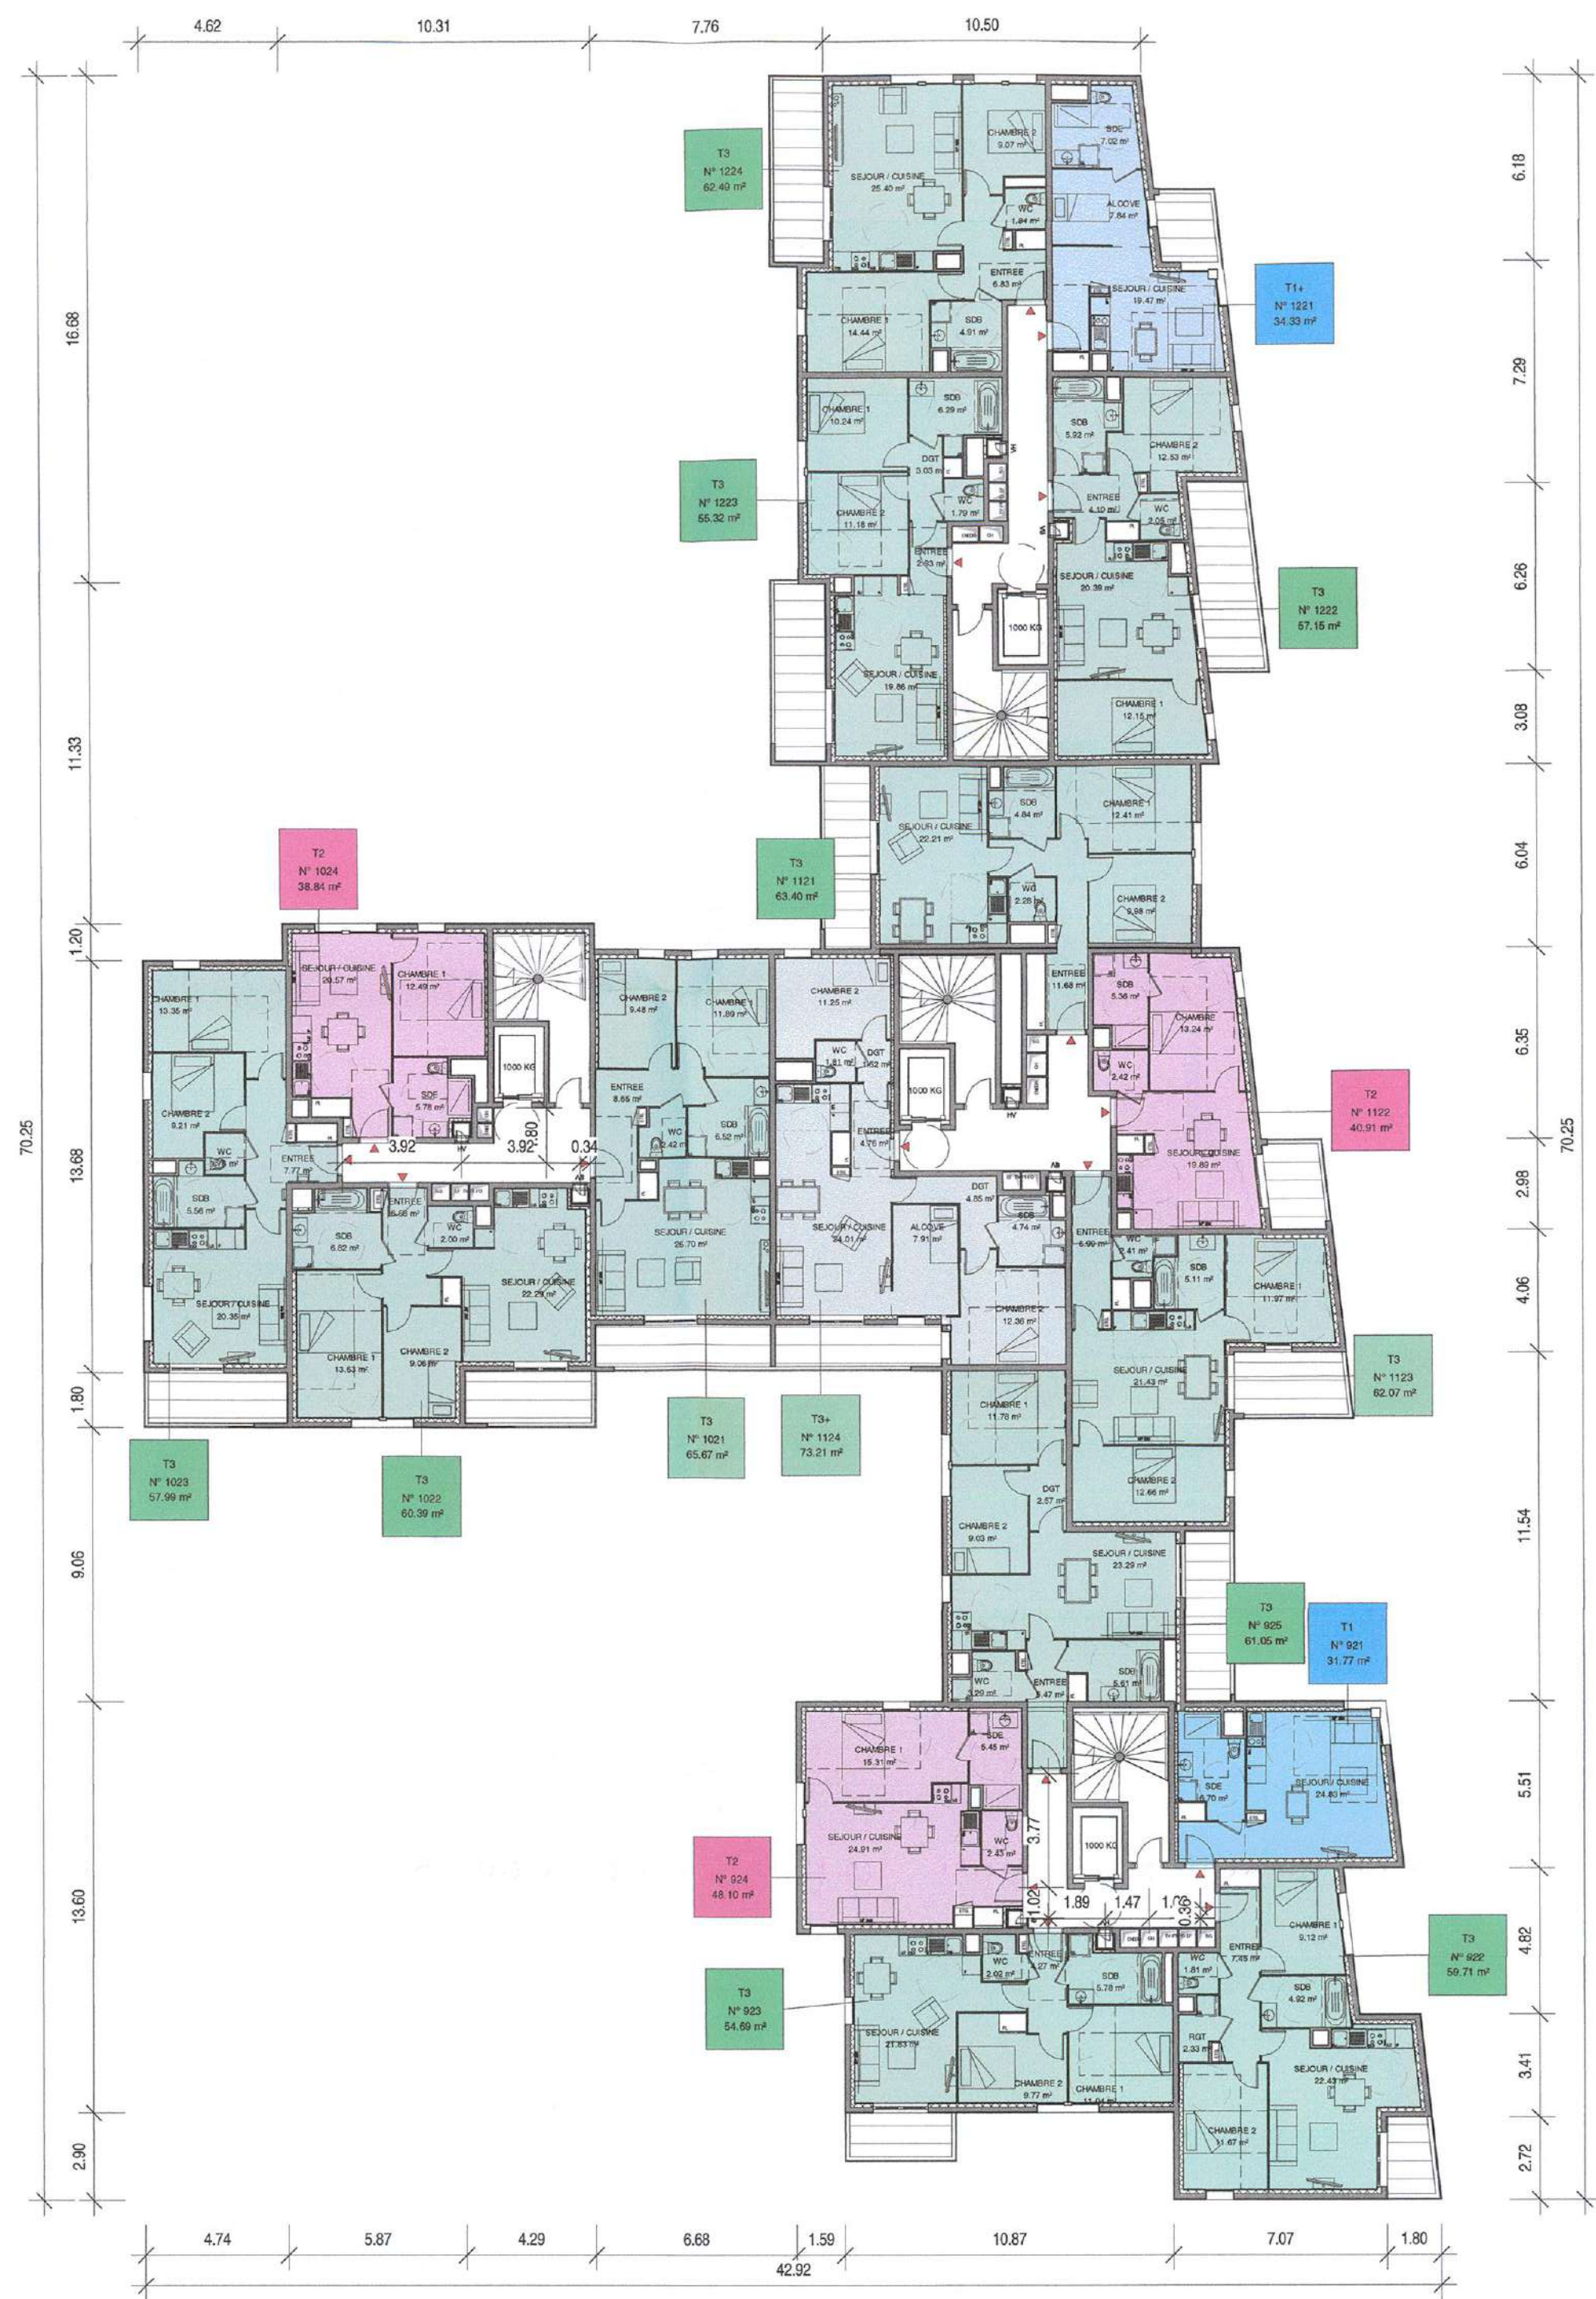



PERMIS DE CONSTRUIRE



ROMAINVILLE PARCELLE FAREVA


Titre			PLAN ETAGE COURANT DE				Echelle : 1 : 200	
							Date : 06/26/19	
IND	DATE	NATURE						

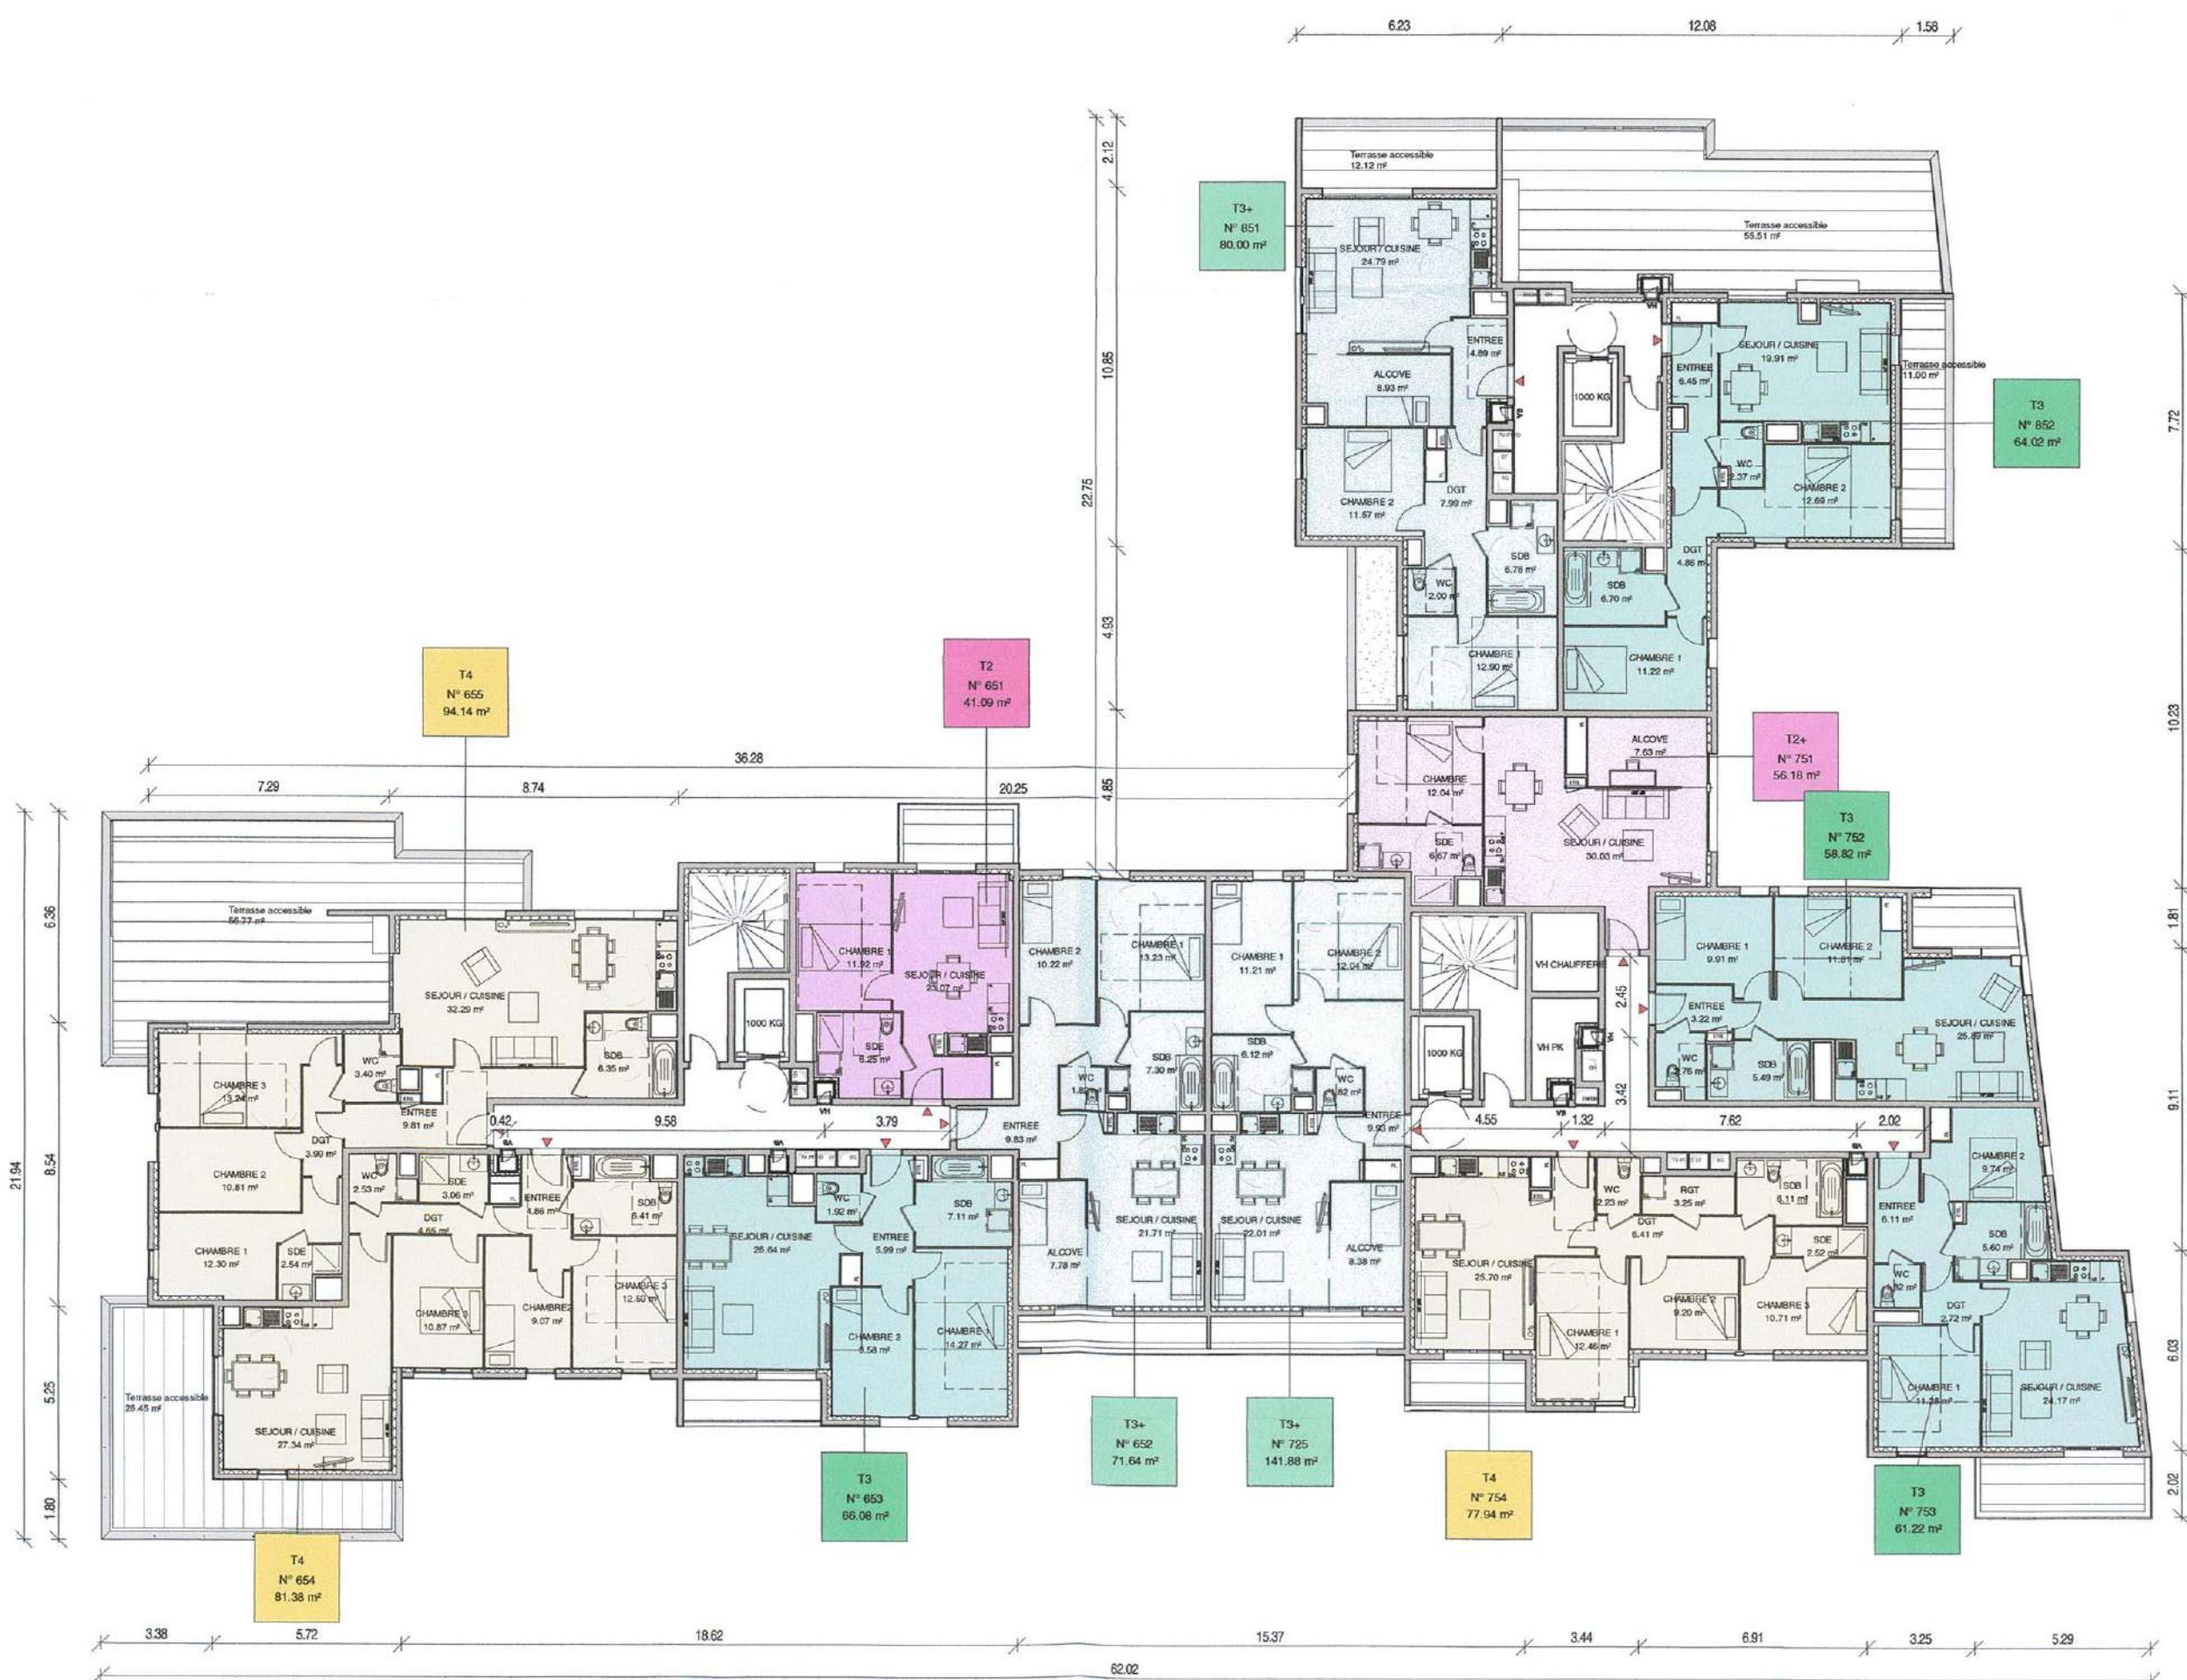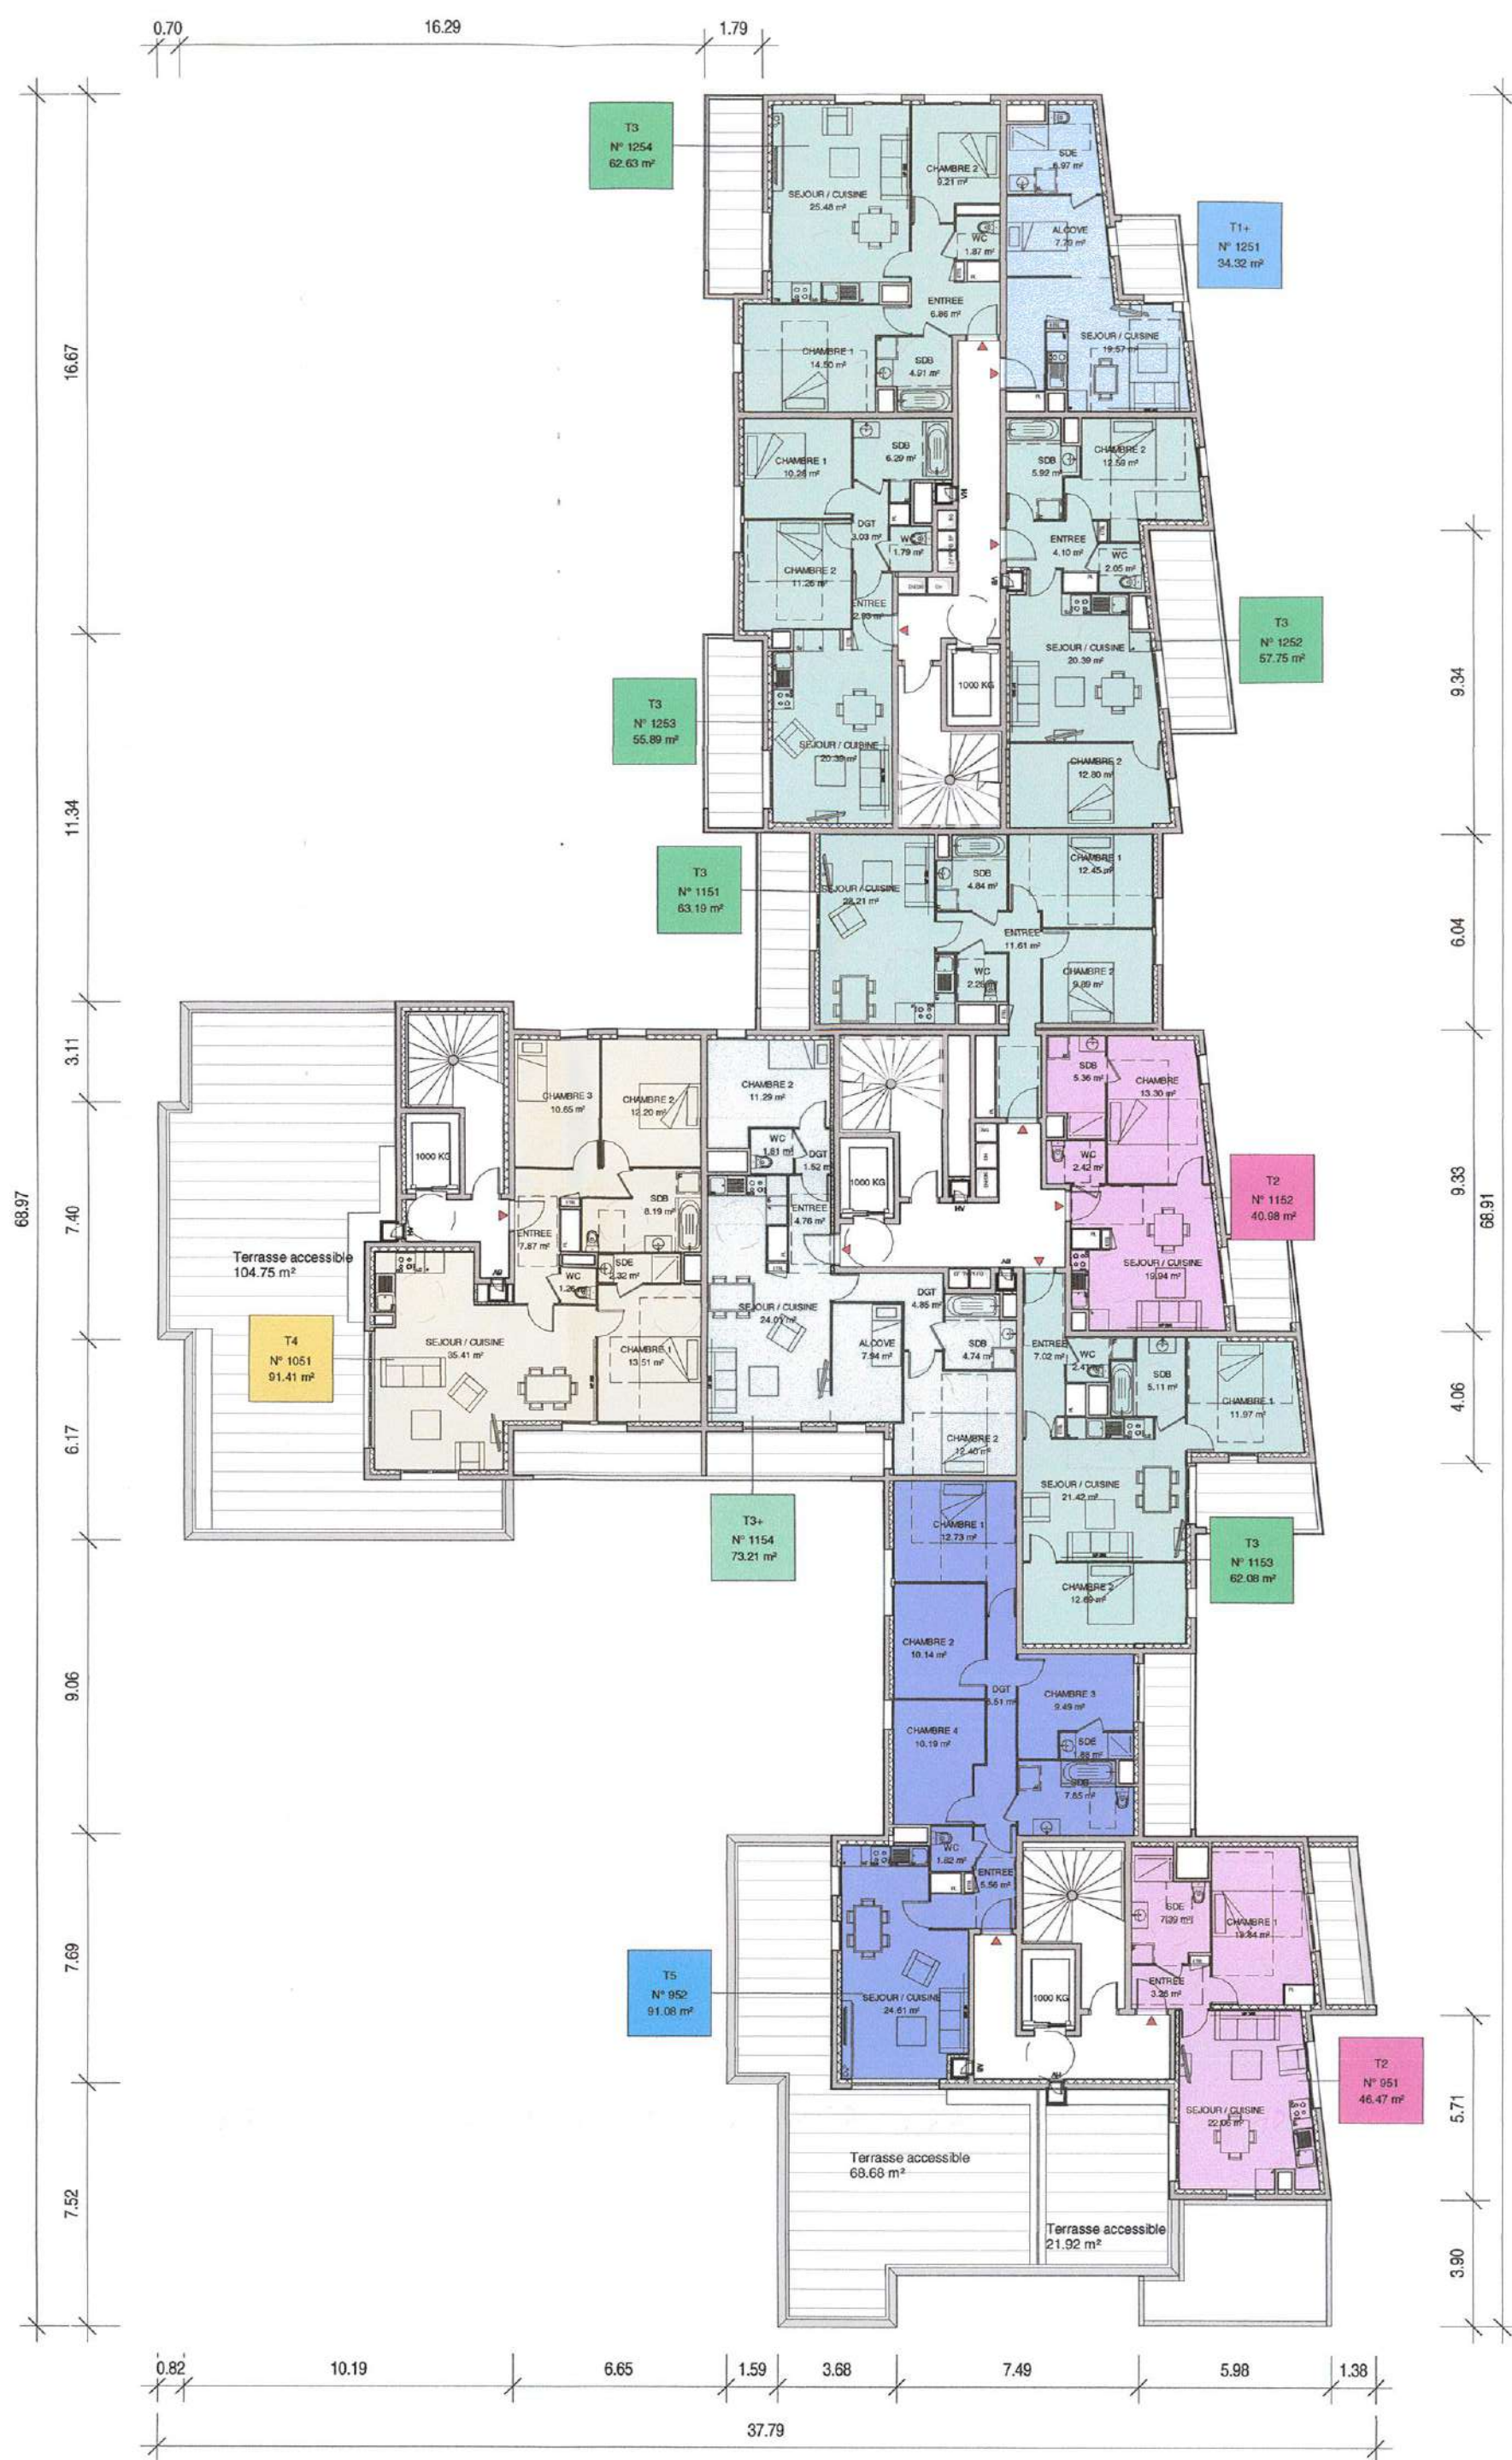

PERMIS DE CONSTRUIRE



ROMAINVILLE PARCELLE FAREVA

MAITRE D'OUVRAGE SCCV ROMAINVILLE-ROUSSEAU 14 rue de la Paix - 75116 PARIS SIRET : 495 633 33 00002 APE 4110C 75116 PARIS - 01 47 53 00 00		MAITRE D'OUVRAGE FININCO SAS au Capital de 200 000 Euros 14 rue de la Paix - 75116 PARIS SIRET : 495 633 33 00002 APE 4110C 75116 PARIS - 01 47 53 00 00	
ARCHITECTE WILMOTTE & ASSOCIES SAS 48 rue du Faubourg Saint-Antoine 75012 PARIS RCS PARIS 305 491 111 TEL 01 53 02 22 22		BET TCE EPDC 23 rue Raspail 94200 IVRY-SUR-SEINE TEL : 01 75 37 68 01	PAYSAGISTE BASE 208 rue Saint-Maur 75010 PARIS TEL 01 42 77 81 81
CONTRÔLE TECHNIQUE BTP CONSULTANTS 202 quai de Clichy 92100 CLICHY TEL 01 39 44 28 92		COORDINATEUR SECURITE BTP CONSULTANTS 202 quai de Clichy 92100 CLICHY TEL 01 39 44 28 92	BET ACOUSTIQUE ALTIA 5 rue de Cléry 75002 PARIS TEL : 01 53 00 80 65

Titre

PLAN R+5 DE

Echelle : 1 : 200

Date : 06/26/19

IND

DATE

NATURE

CODE

PHASE

EMETTEUR

LOT

NIVEAU

ZONE

TYPE

NUMERO


INDICE

ROM

PC


WIL

00

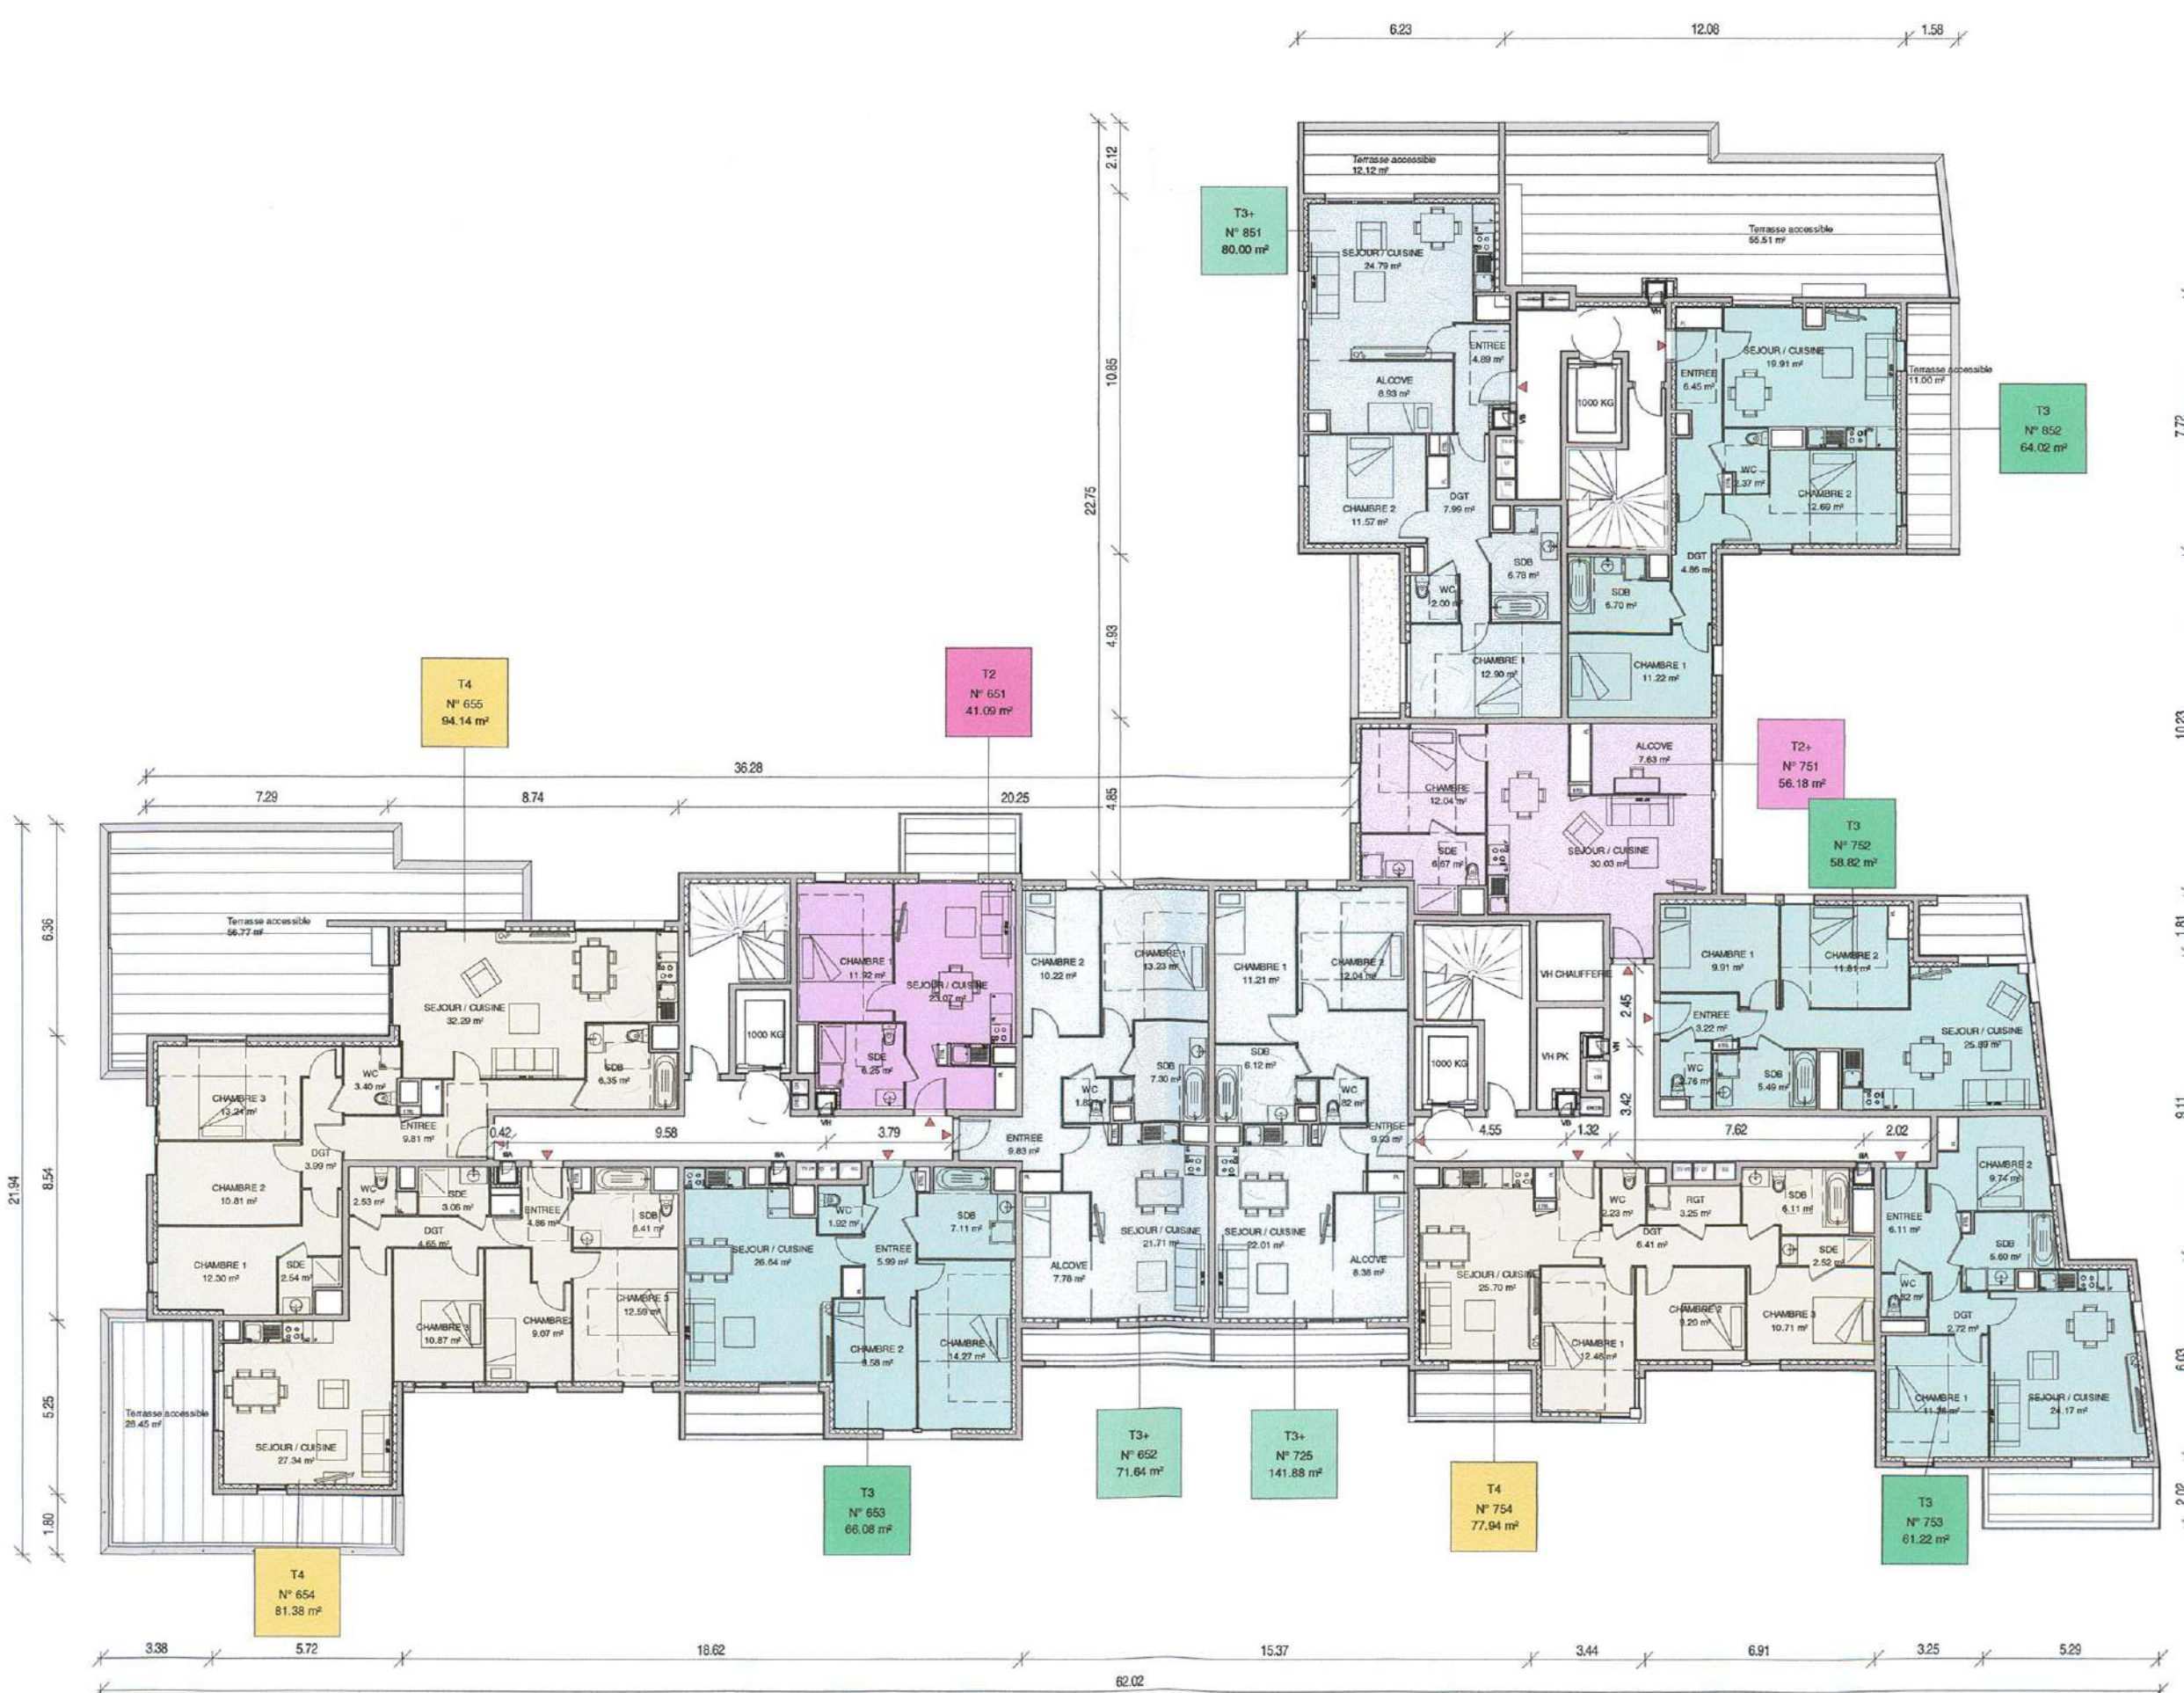

CONTRÔLE TECHNIQUE BTP CONSULTANTS 202 quai de Cligny 92100 CLICHY TEL 01 39 44 28 92	COORDINATEUR SECURITE BTP CONSULTANTS 202 quai de Cligny 92100 CLICHY TEL 01 39 44 28 92	BET ACOUSTIQUE ALTA 5 rue de Cligny 75002 PARIS TEL : 01 53 00 90 65

[illegible]

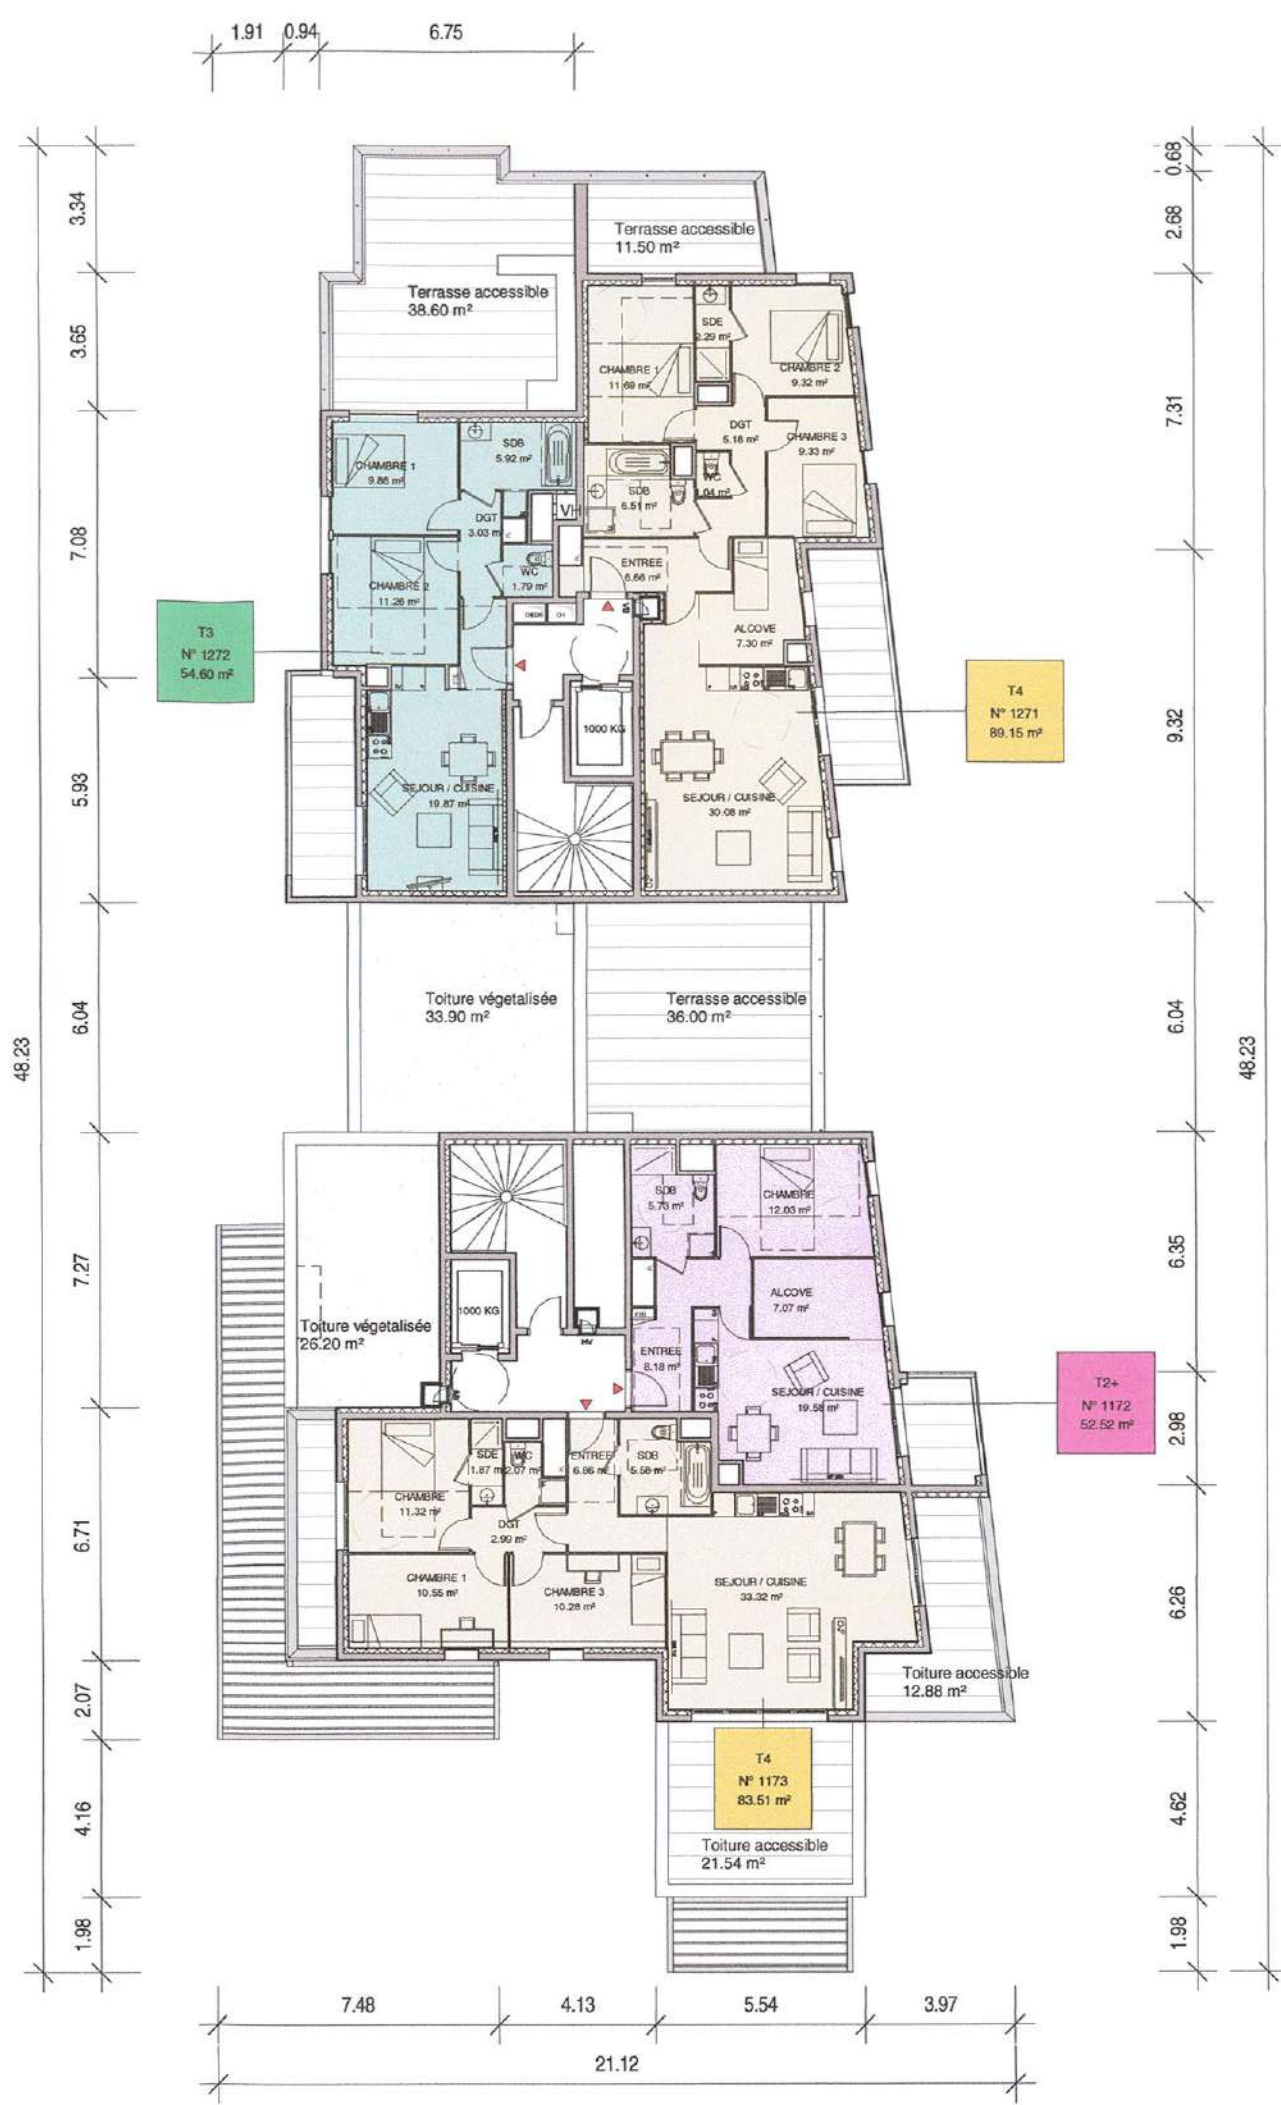

PERMIS DE CONSTRUIRE



ROMAINVILLE PARCELLE FAREVA

CONTRATANT BTP CONSULTANTS 202 quai de Clichy 92100 CLICHY TEL : 01 39 44 28 92	COORDINATEUR SECURITE BTP CONSULTANTS 202 quai de Clichy 92100 CLICHY TEL : 01 39 44 28 92	BET ACOUSTIQUE ALTIA 5 rue de Cléry 75002 PARIS TEL : 01 53 00 90 65

Titre		PLAN R+7 DE		Echelle : 1 : 200	
IND		DATE		NATURE	
CODE		PHASE		EMETTEUR	
LOT		NIVEAU		ZONE	
TYPE		NUMERO		INDICE	
ROM		PC		WIL	
00					