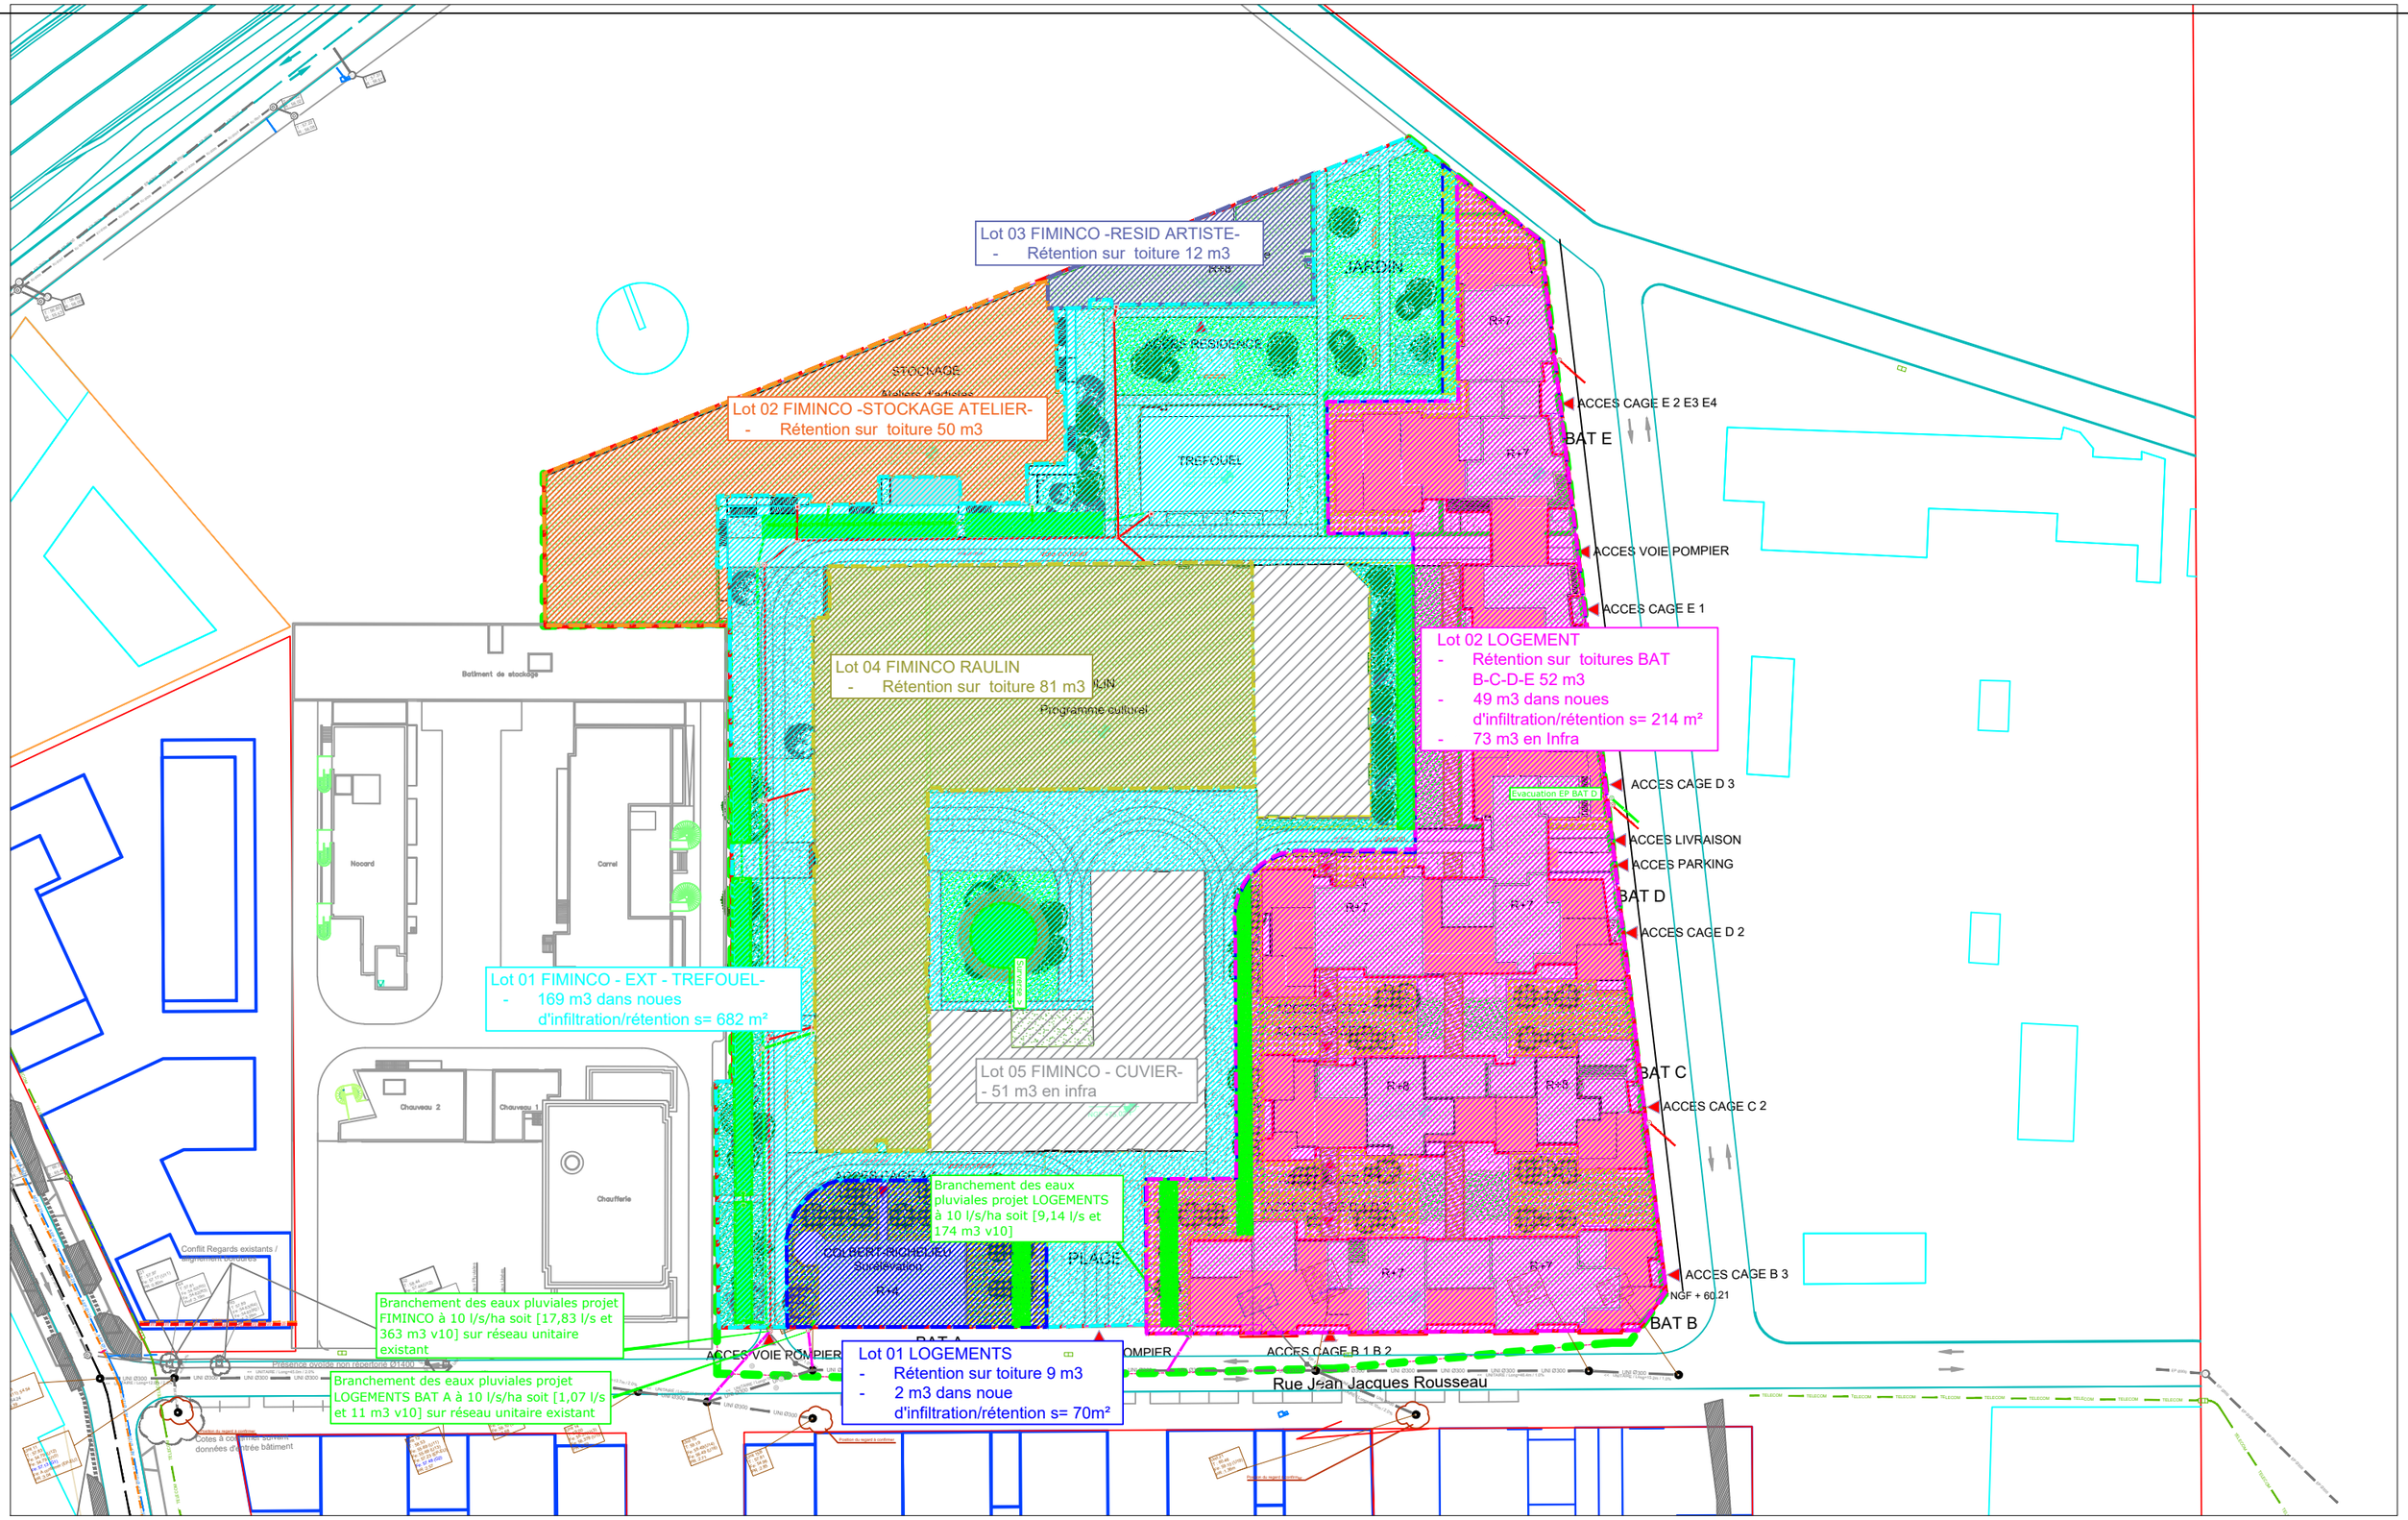

SCCV ROMAINVILLE ROUSSEAU GROUPE FIMINCO	EPDC 23 Rue Raspail 94200 IVRY SUR SEINE Tel: 01 49 87 04 90	**ROMAINVILLE**	PARCELLE FAREVA PC - PLAN DE GESTION DES EP	DATE : 03/10/2019 INDICE 01	ECHELLE : 1/1000°