

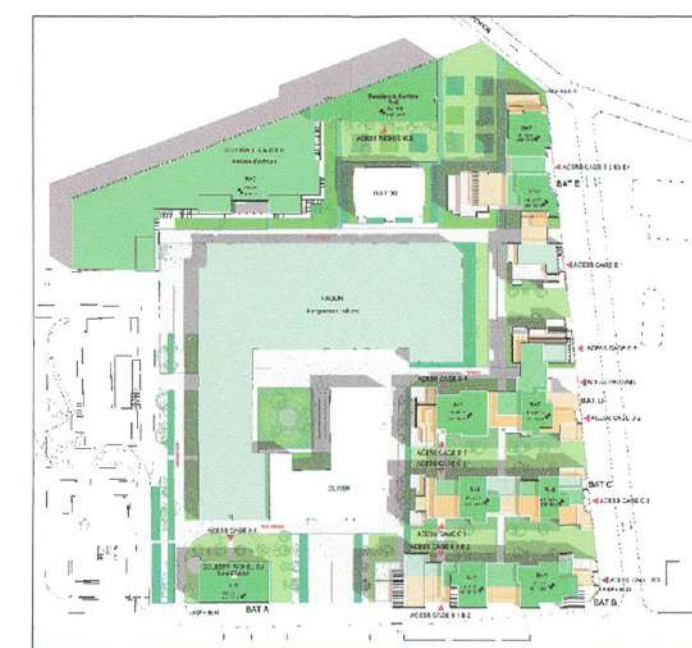
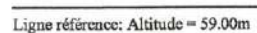
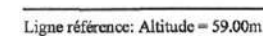


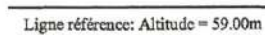

ROMAINVILLE
PARCELLE FAREVA

MAITRE D'OUVRAGE SCCV ROMAINVILLE ROUSSEAU SCCV ROMAINVILLE ROUSSEAU 14 rue de la République - 75116 PARIS 75116 PARIS Capital de 4 000 000 Euros SIRET : 498 133 53 00022 - APE 4110 SIREN : 498 133 53 00022 TEL : 01.47.53.00.00	MAITRE D'OUVRAGE GRUPE FIMINCO FIMINCO 11bis rue de la République - 75116 PARIS 75116 PARIS Capital de 200 000 Euros SIRET : 498 133 53 00022 - APE 4110 SIREN : 498 133 53 00022 TEL : 01.47.53.00.00	
ARCHITECTE WILMOTTE & ASSOCIES SASIES 105 rue de la République - 75116 PARIS 68 rue du faubourg Saint-Antoine 75012 PARIS TEL : 01.53.02.22.22 TEL : 01.53.02.22.22	BET TCE EPDC 23 rue Raspail 94200 VRY-SUR-SEINE TEL : 01.75.37.68.01	PAYSAGISTE BASE 208 Rue Saint-Maur 75010 PARIS TEL : 01.42.77.81.81
CONTRÔLE TECHNIQUE BTP CONSULTANTS 202 quai de Clichy 92100 CLICHY TEL : 01.39.44.28.92	COORDINATEUR SECURITE BTP CONSULTANTS 202 quai de Clichy 92100 CLICHY TEL : 01.39.44.28.92	BET ACOUSTIQUE ALITA 5 rue de Cléry 75002 PARIS TEL : 01.53.00.90.65

Titre						Echelle : 1:2000			
FACADES BATIMENT CUVIER									
Date : 31/05/2019									
IND	DATE	NATURE							

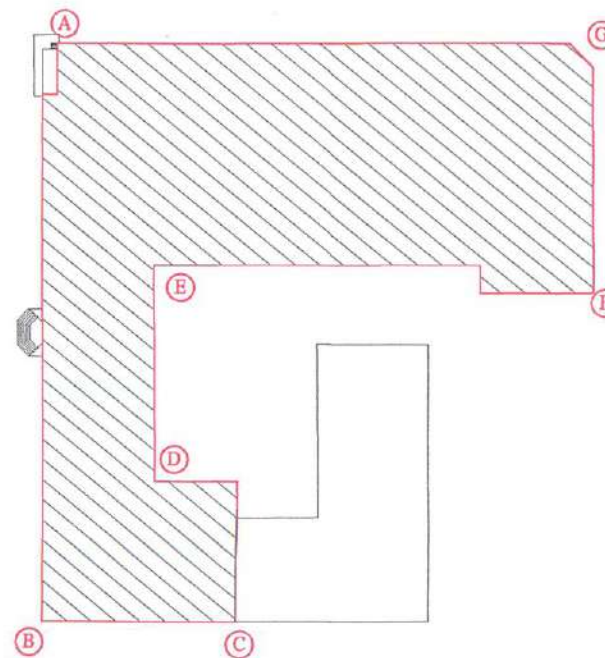



PERMIS DE CONSTRUIRE



ROMAINVILLE PARCELLE FAREVA

MAITRE D'OUVRAGE SCCV ROMAINVILLE ROUSSEAU 14 bis rue de la Fareva - 75116 PARIS 75116 PARIS - Capital de 1 000 000 Euros SIRET : En cours d'immatriculation TEL : 01.47.53.00.00	MAITRE D'OUVRAGE GROUPE FIMINCO 14 bis rue de la Fareva - 75116 PARIS 14 bis rue de la Fareva - 75116 PARIS 75116 PARIS - Capital de 1 000 000 Euros SIRET : En cours d'immatriculation TEL : 01.47.53.00.00	
ARCHITECTE WILMOTTE & ASSOCIES SAS 58 rue du faubourg Saint-Antoine 75012 PARIS - Capital de 1 000 000 Euros SIRET : En cours d'immatriculation TEL : 01.53.02.22.22	BET TCE EPDC 23 rue Raspail 94200 IVRY-SUR-SEINE TEL : 01.75.37.68.01	PAYSAGISTE BASE 208 Rue Saint-Maur 75010 PARIS TEL : 01.42.77.81.81
CONTRÔLE TECHNIQUE BTP CONSULTANTS 202 quai de Clichy 92100 CLICHY TEL : 01.39.44.28.92	COORDINATEUR SECURITE BTP CONSULTANTS 202 quai de Clichy 92100 CLICHY TEL : 01.39.44.28.92	BET ACOUSTIQUE ALTIA 5 rue de Cléry 75002 PARIS TEL : 01.53.00.90.65

Titre							Echelle : 1:200	
FACADES BATIMENT RAULIN							Date : 31/05/2019	
IND	DATE	NATURE						

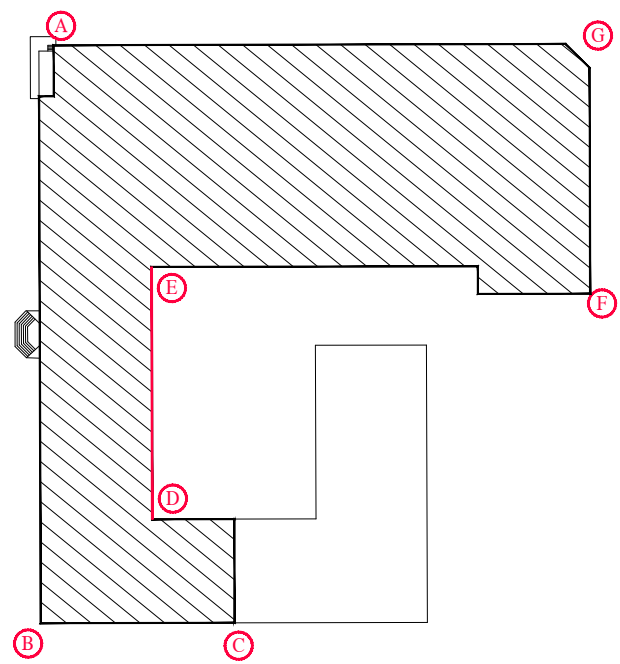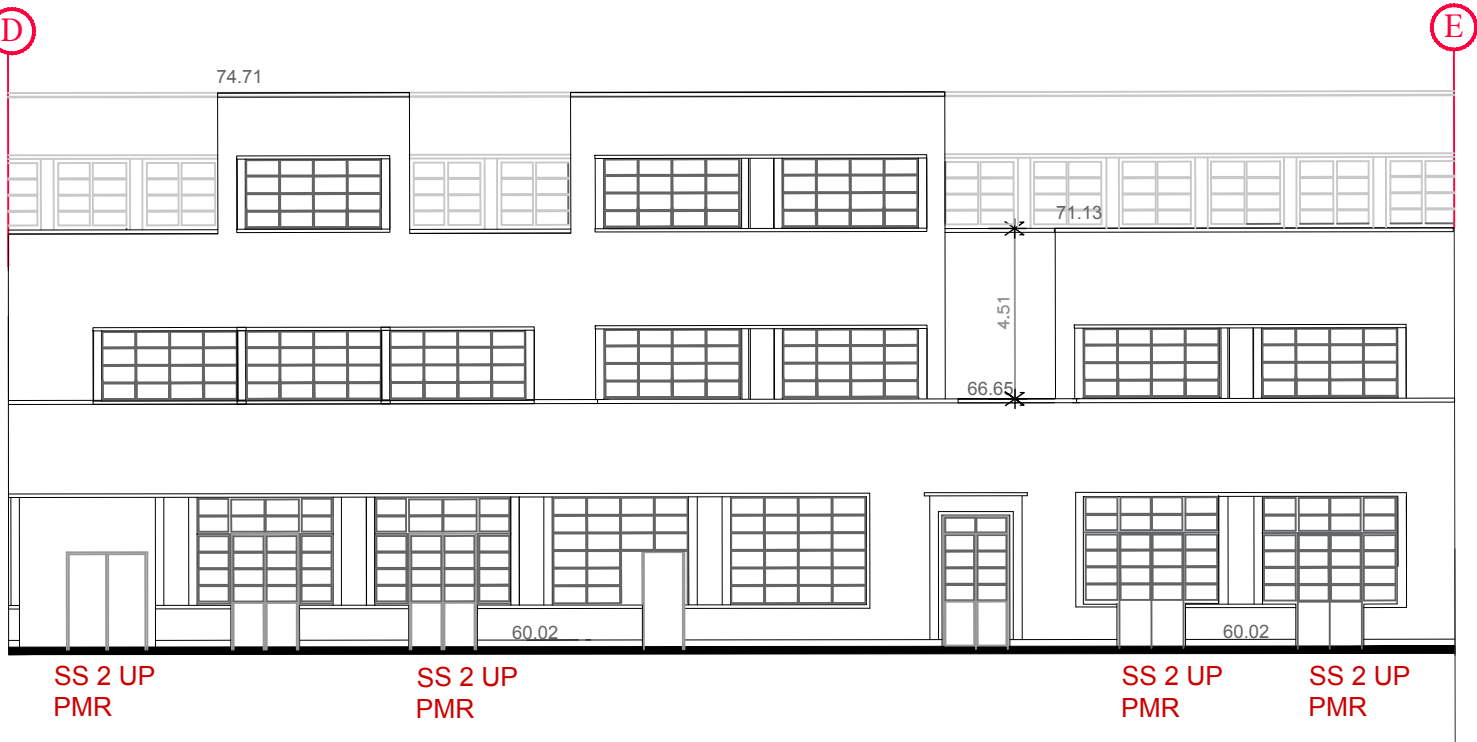



PERMIS DE CONSTRUIRE



ROMAINVILLE
PARCELLE FAREVA

MAITRE D'OUVRAGE	MAITRE D'OUVRAGE	
SCCV ROMAINVILLE ROUSSEAU	GROUPE FIMINCO	
14bis rue de la Faisanderie 75116 PARIS	14bis rue de la Faisanderie 75116 PARIS	
TEL : 01.47.53.00.00	TEL : 01.47.53.00.00	
ARCHITECTE	BET TCE	PAYSAGISTE
WILMOTTE & ASSOCIES SAS	EPDC	BASE
68 rue du faubourg Saint-Antoine 75012 PARIS	23 rue Raspail 94200 IVRY-SUR-SEINE	208 Rue Saint-Maur 75010 PARIS
TEL : 01.53.02.22.22	TEL : 01.75.37.68.01	TEL : 01.42.77.81.81
CONTROLE TECHNIQUE	COORDINATEUR SECURITE	BET ACOUSTIQUE
BTP CONSULTANTS	BTP CONSULTANTS	ALTIA
202 quai de Clichy 92100 CLICHY	202 quai de Clichy 92100 CLICHY	5 rue de Cléry 75002 PARIS
TEL : 01.39.44.28.92	TEL : 01.39.44.28.92	TEL : 01.53.00.90.65

Titre		FACADES BATIMENT RAULIN				Echelle : 1:200		
						Date : 19/09/2019		
IND	DATE	NATURE						
CODE	PHASE	EMETTEUR	LOT	NIVEAU	ZONE	TYPE	NUMERO	INDICE
ROM	PC	WIL	00				PC 5	

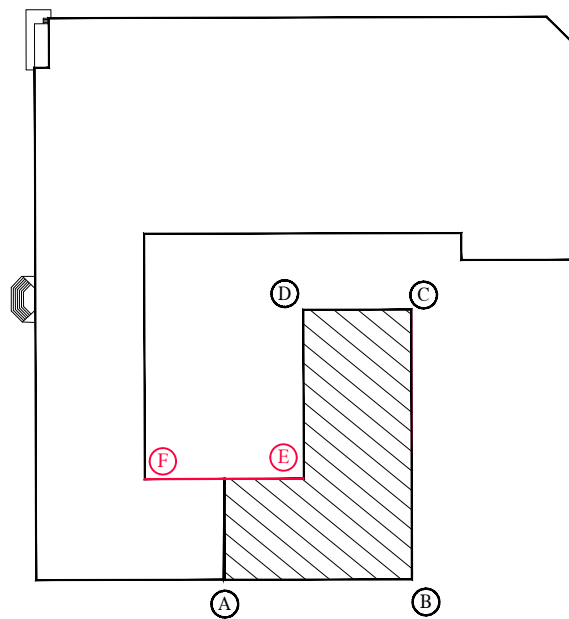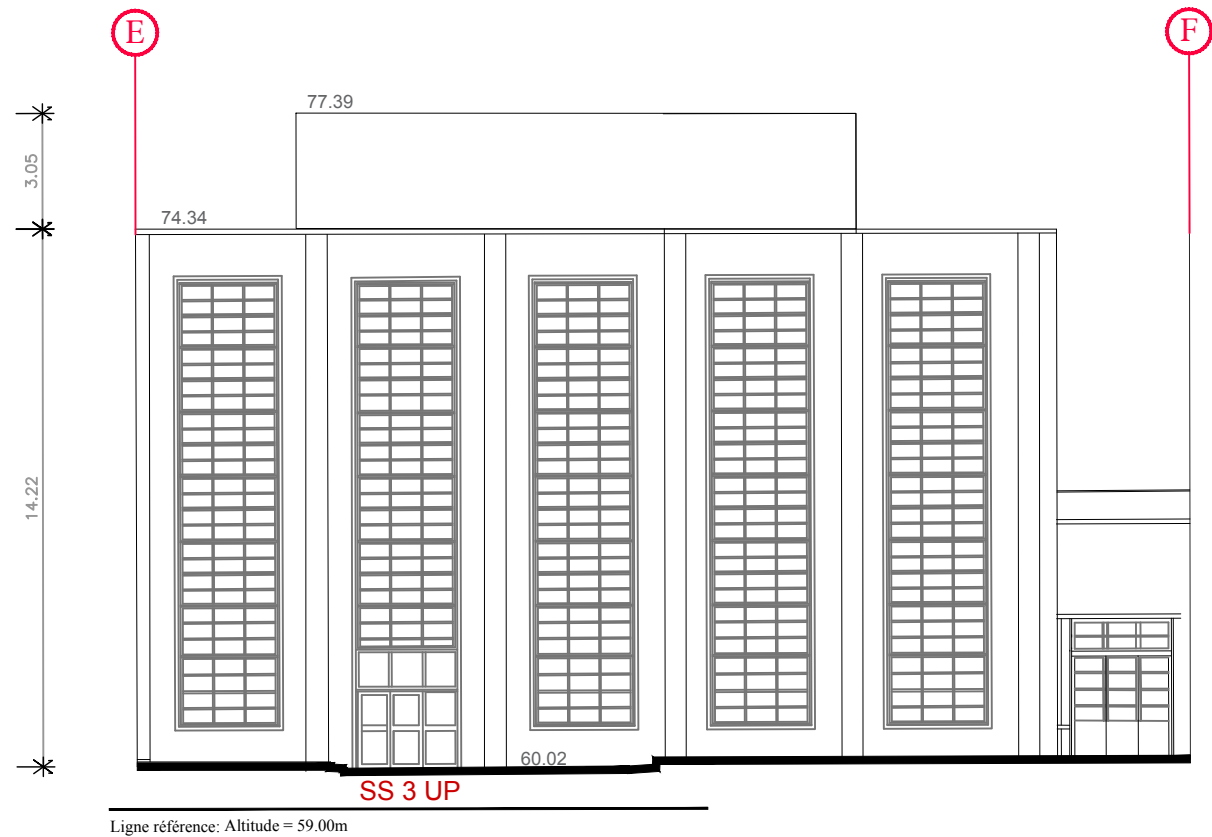






PERMIS DE CONSTRUIRE




ROMAINVILLE PARCELLE FAREVA

MAITRE D'OUVRAGE	MAITRE D'OUVRAGE	
SCCV ROMAINVILLE ROUSSEAU	GROUPE FIMINCO	
14bis rue de la Faisanderie 75116 PARIS	14bis rue de la Faisanderie 75116 PARIS	
TEL : 01.47.53.00.00	TEL : 01.47.53.00.00	
ARCHITECTE	BET TCE	PAYSAGISTE
WILMOTTE & ASSOCIES SAS	EPDC	BASE
68 rue du faubourg Saint-Antoine 75012 PARIS	23 rue Raspail 94200 IVRY-SUR-SEINE	208 Rue Saint-Maur 75010 PARIS
TEL : 01.53.02.22.22	TEL : 01.75.37.68.01	TEL : 01.42.77.81.81
CONTROLE TECHNIQUE	COORDINATEUR SECURITE	BET ACOUSTIQUE
BTP CONSULTANTS	BTP CONSULTANTS	ALTIA
202 quai de Clichy 92100 CLICHY	202 quai de Clichy 92100 CLICHY	5 rue de Cléry 75002 PARIS
TEL : 01.39.44.28.92	TEL : 01.39.44.28.92	TEL : 01.53.00.90.65

Titre		FACADES BATIMENT RAULIN					Echelle : 1:200	
							Date : 03/10/2019	
IND	DATE	NATURE						
CODE	PHASE	EMETTEUR	LOT	NIVEAU	ZONE	TYPE	NUMERO	INDICE
ROM	PC	WIL	00				PC 5	

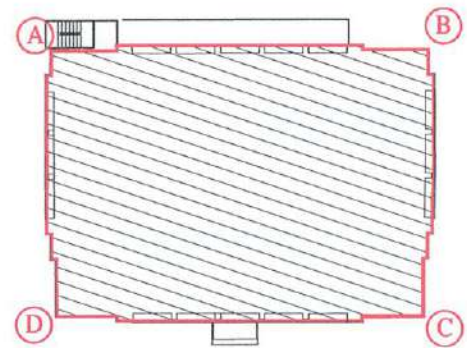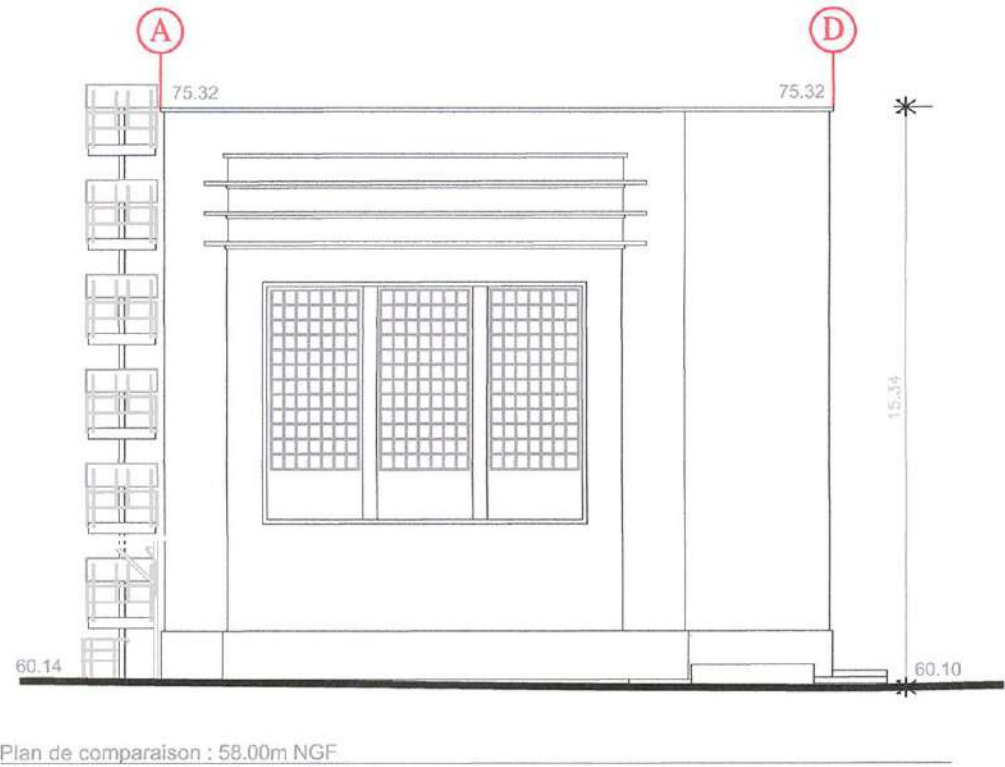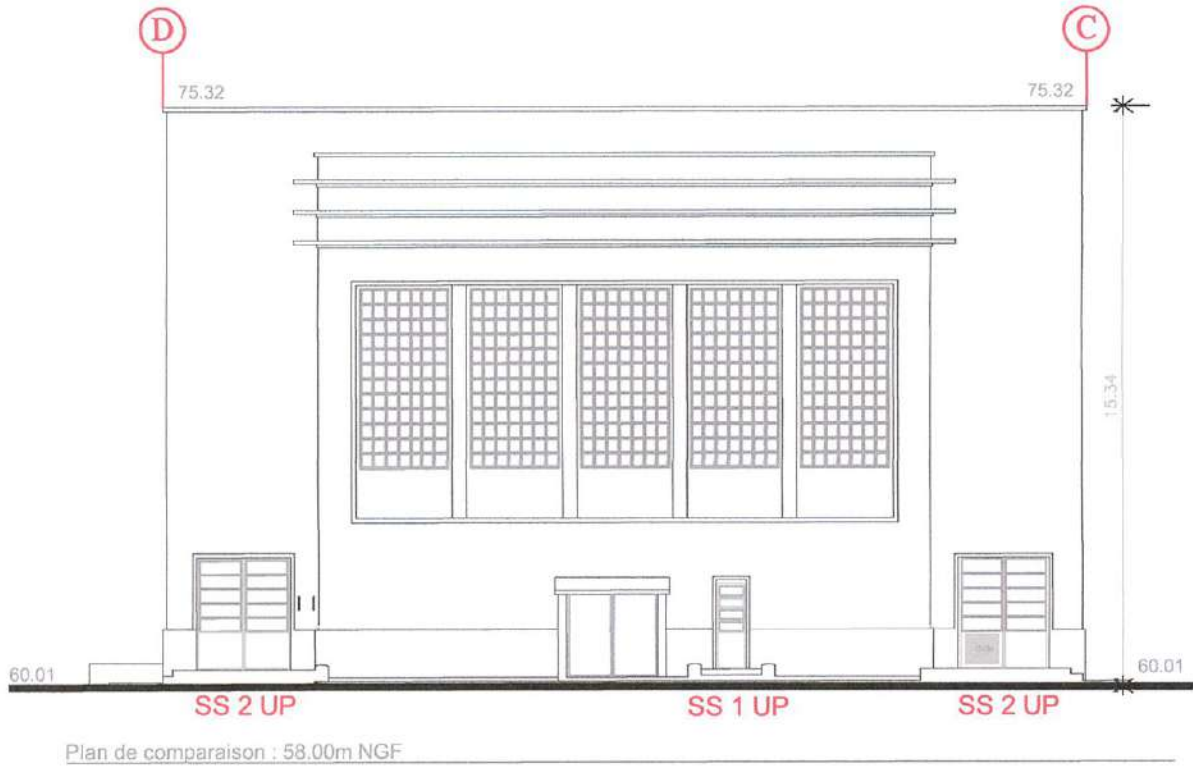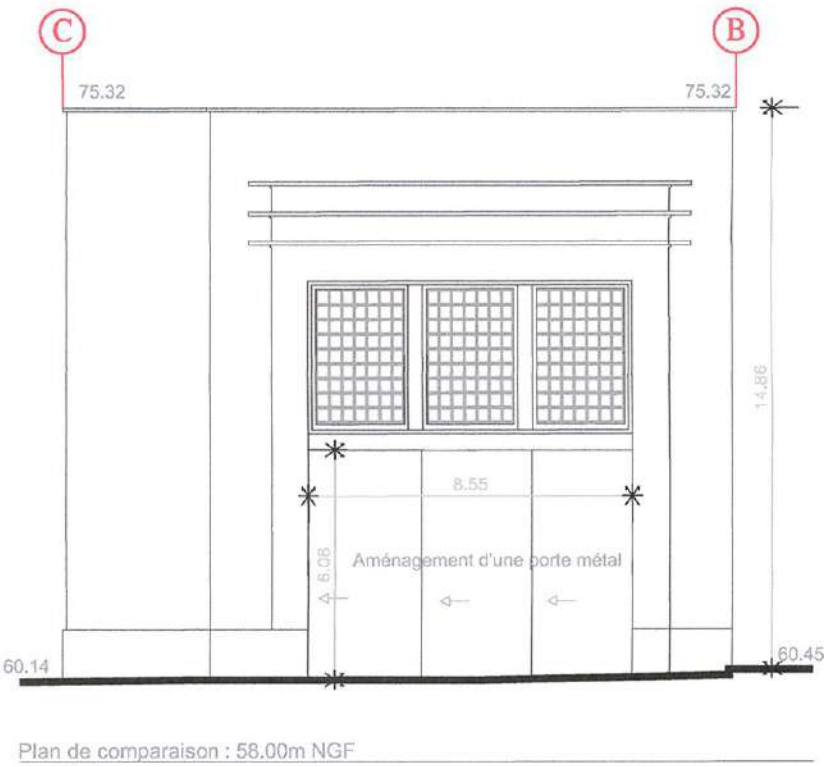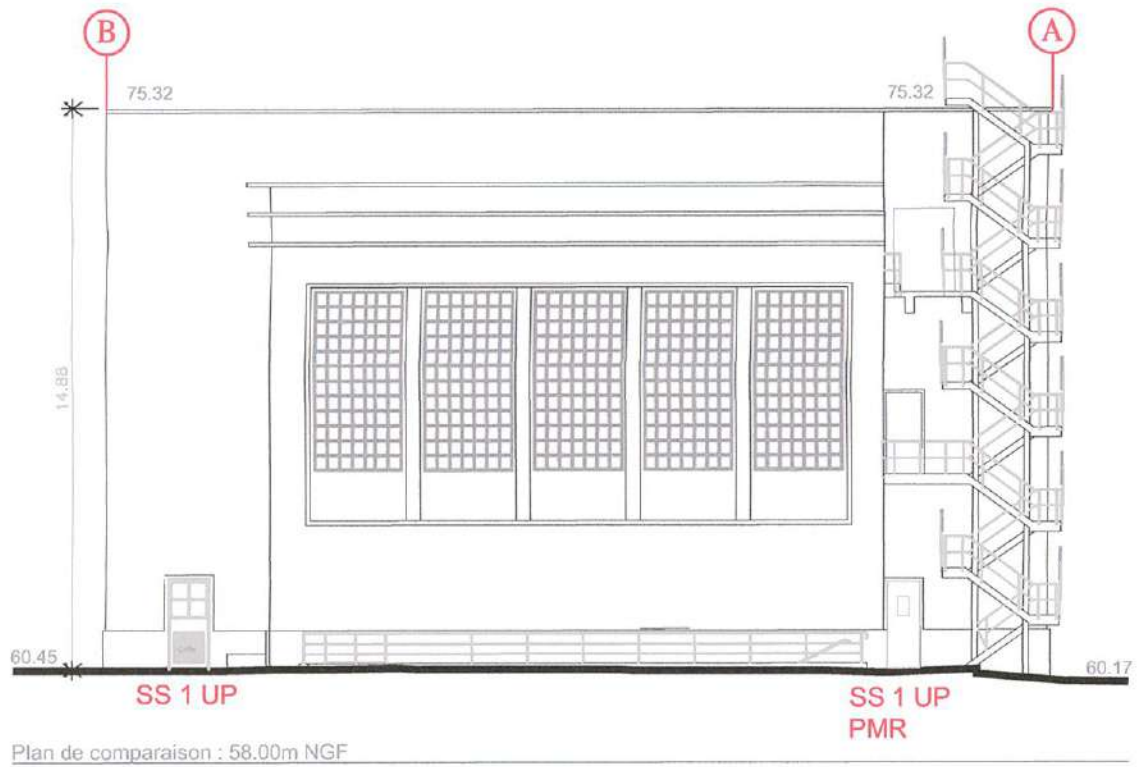

PERMIS DE CONSTRUIRE

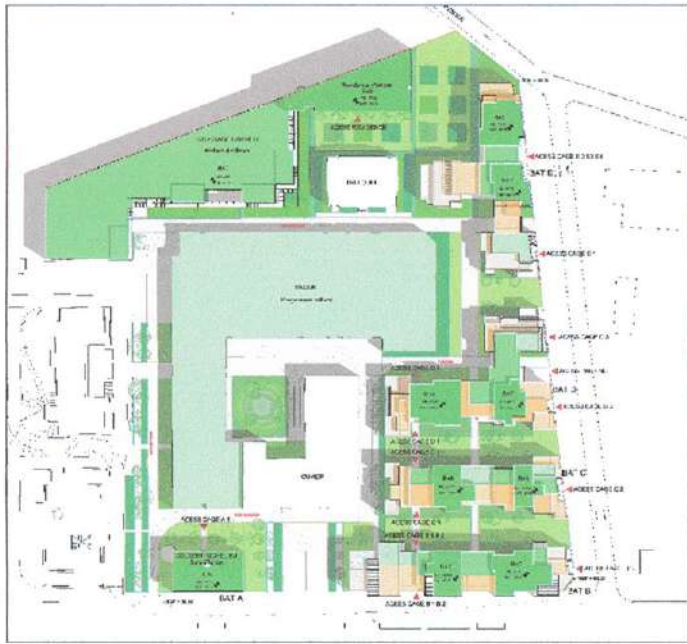

ROMAINVILLE
PARCELLE FAREVA

MAITRE D'OUVRAGE	MAITRE D'OUVRAGE	
SCCV ROMAINVILLE ROUSSEAU 14bis rue de la Faisanderie - 75012 PARIS TEL : 01.47.53.00.00	GROUPE FIMINCO 14bis rue de la Faisanderie - 75012 PARIS TEL : 01.47.53.00.00	
ARCHITECTE	BET TCE	PAYSAGISTE
WILMOTTE & ASSOCIES SAS 68 rue du Faubourg Saint-Antoine - 75012 PARIS TEL : 01.53.02.22.22	EPDC 23 rue Raspail 94200 IVRY-SUR-SEINE TEL : 01.75.37.68.01	BASE 208 Rue Saint-Maur 75010 PARIS TEL : 01.42.77.81.81
CONTROLÉ TECHNIQUE	COORDINATEUR SECURITE	BET ACOUSTIQUE
BTP CONSULTANTS 202 quai de Clichy 92100 CLICHY TEL : 01.39.44.28.92	BTP CONSULTANTS 202 quai de Clichy 92100 CLICHY TEL : 01.39.44.28.92	ALTIA 5 rue de Cléry 75002 PARIS TEL : 01.53.00.90.65

Titre		FACADE BATIMENT TREFOUEL							Echelle : 1:200
									Date : 31/05/2019
IND	DATE	NATURE							
CODE	PHASE	EMETTEUR	LOT	NIVEAU	ZONE	TYPE	NUMERO	INDICE	
ROM	PC	WIL	00				PC 5		