


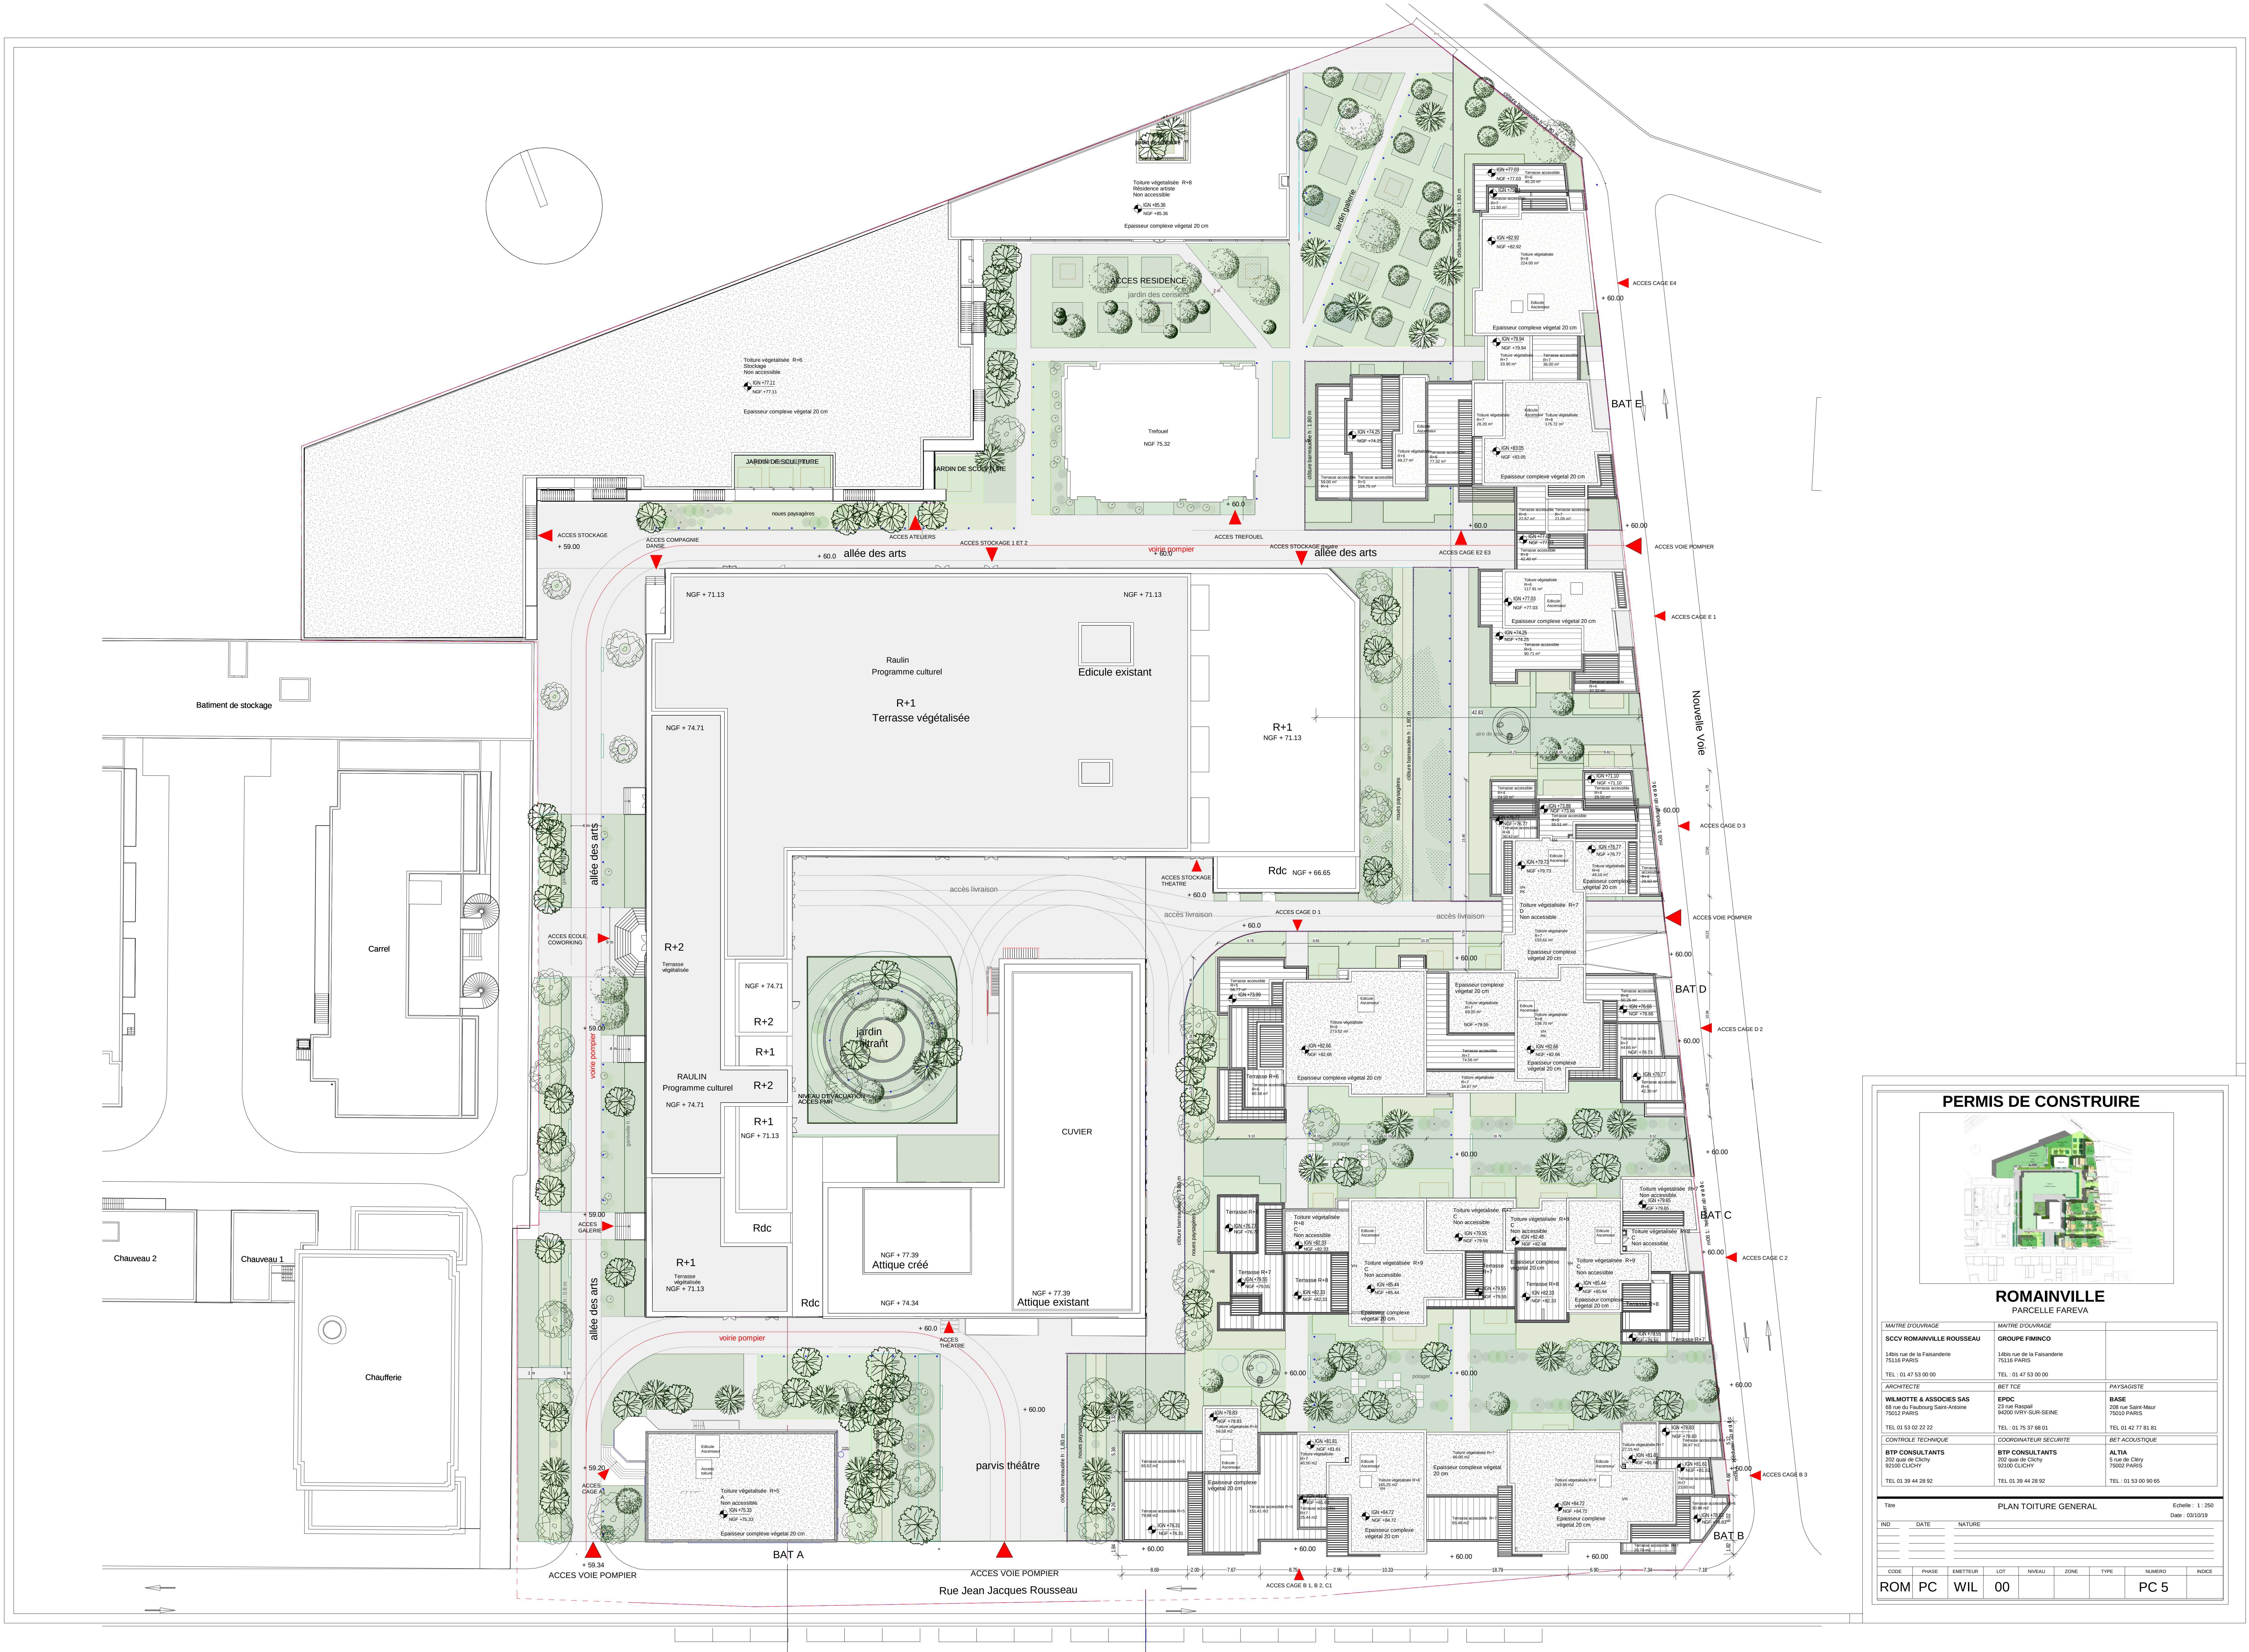


PERMIS DE CONSTRUIRE

ROMAINVILLE

PARCELLE FAREVA

MAÎTRE D'OUVRAGE		MAÎTRE D'OUVRAGE	
SCCV ROMAINVILLE ROUSSEAU		GROUPE FIMINCO	
14bis rue de la Faisanderie 75116 PARIS		14bis rue de la Faisanderie 75116 PARIS	
TEL : 01 47 53 00 00		TEL : 01 47 53 00 00	
ARCHITECTE		PAUSAGISTE	
WILMOTTE & ASSOCIES SAS		EPIC	
66 rue du Faubourg Saint-Antoine 75012 PARIS		23 rue Raspail 94200 IVRY-SUR-SEINE	
TEL : 01 53 02 22 22		TEL : 01 75 37 60 01	
CONTRÔLE TECHNIQUE		REF ACoustIQUE	
BTP CONSULTANTS		BTP CONSULTANTS	
203 quai de Cligny 92100 CLIGNY		ALTIA	
TEL : 01 39 44 28 92		5 rue de Cligny 75002 PARIS	
		TEL : 01 53 00 80 65	

PLAN TOITURE GENERAL										Echelle : 1 : 250 Date : 03/2019	
IND	DATE	NATURE									
CODE	PHASE	EMETTEUR	LOT	Niveau	ZONE	TYPE	NUMERO	RICE			
ROM	PC	WIL	00					PC 5			

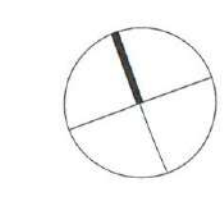



PERMIS DE CONSTRUIRE



ROMAINVILLE PARCELLE FAREVA

MAITRE D'OUVRAGE		MAITRE D'OUVRAGE
SCCV ROMAINVILLE ROUSSEAU		GROUPE FIMINCO
14 bis rue de la Paix 75116 PARIS Tél : 01 47 53 00 00		14 bis rue de la Paix 75116 PARIS Tél : 01 47 53 00 00
ARCHITECTE		PAYSAGISTE
WILMOTTE & ASSOCIES SAS		BASE
23 rue Raspail 94200 IVRY-SUR-SEINE Tél : 01 47 53 00 00		208 rue Saint-Maur 75010 PARIS Tél : 01 42 77 81 81
COORDINATEUR SECURITE		BET ACOUSTIQUE
BTP CONSULTANTS		ALIA
202 quai de Clichy 92100 CLICHY Tél : 01 39 44 28 92		5 rue de Cléry 75002 PARIS Tél : 01 53 00 90 65

Titre		PLAN TOITURE - B, C, D						Echelle : 1 : 200
IND		DATE		NATURE		Date : 31/05/19		
CODE		PHASE		EMETTEUR		LOT		NIVEAU
ROM		PC		WIL		00		ZONE
								TYPE
								NUMERO
								INDICE
								PC5

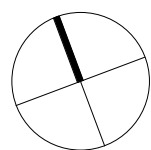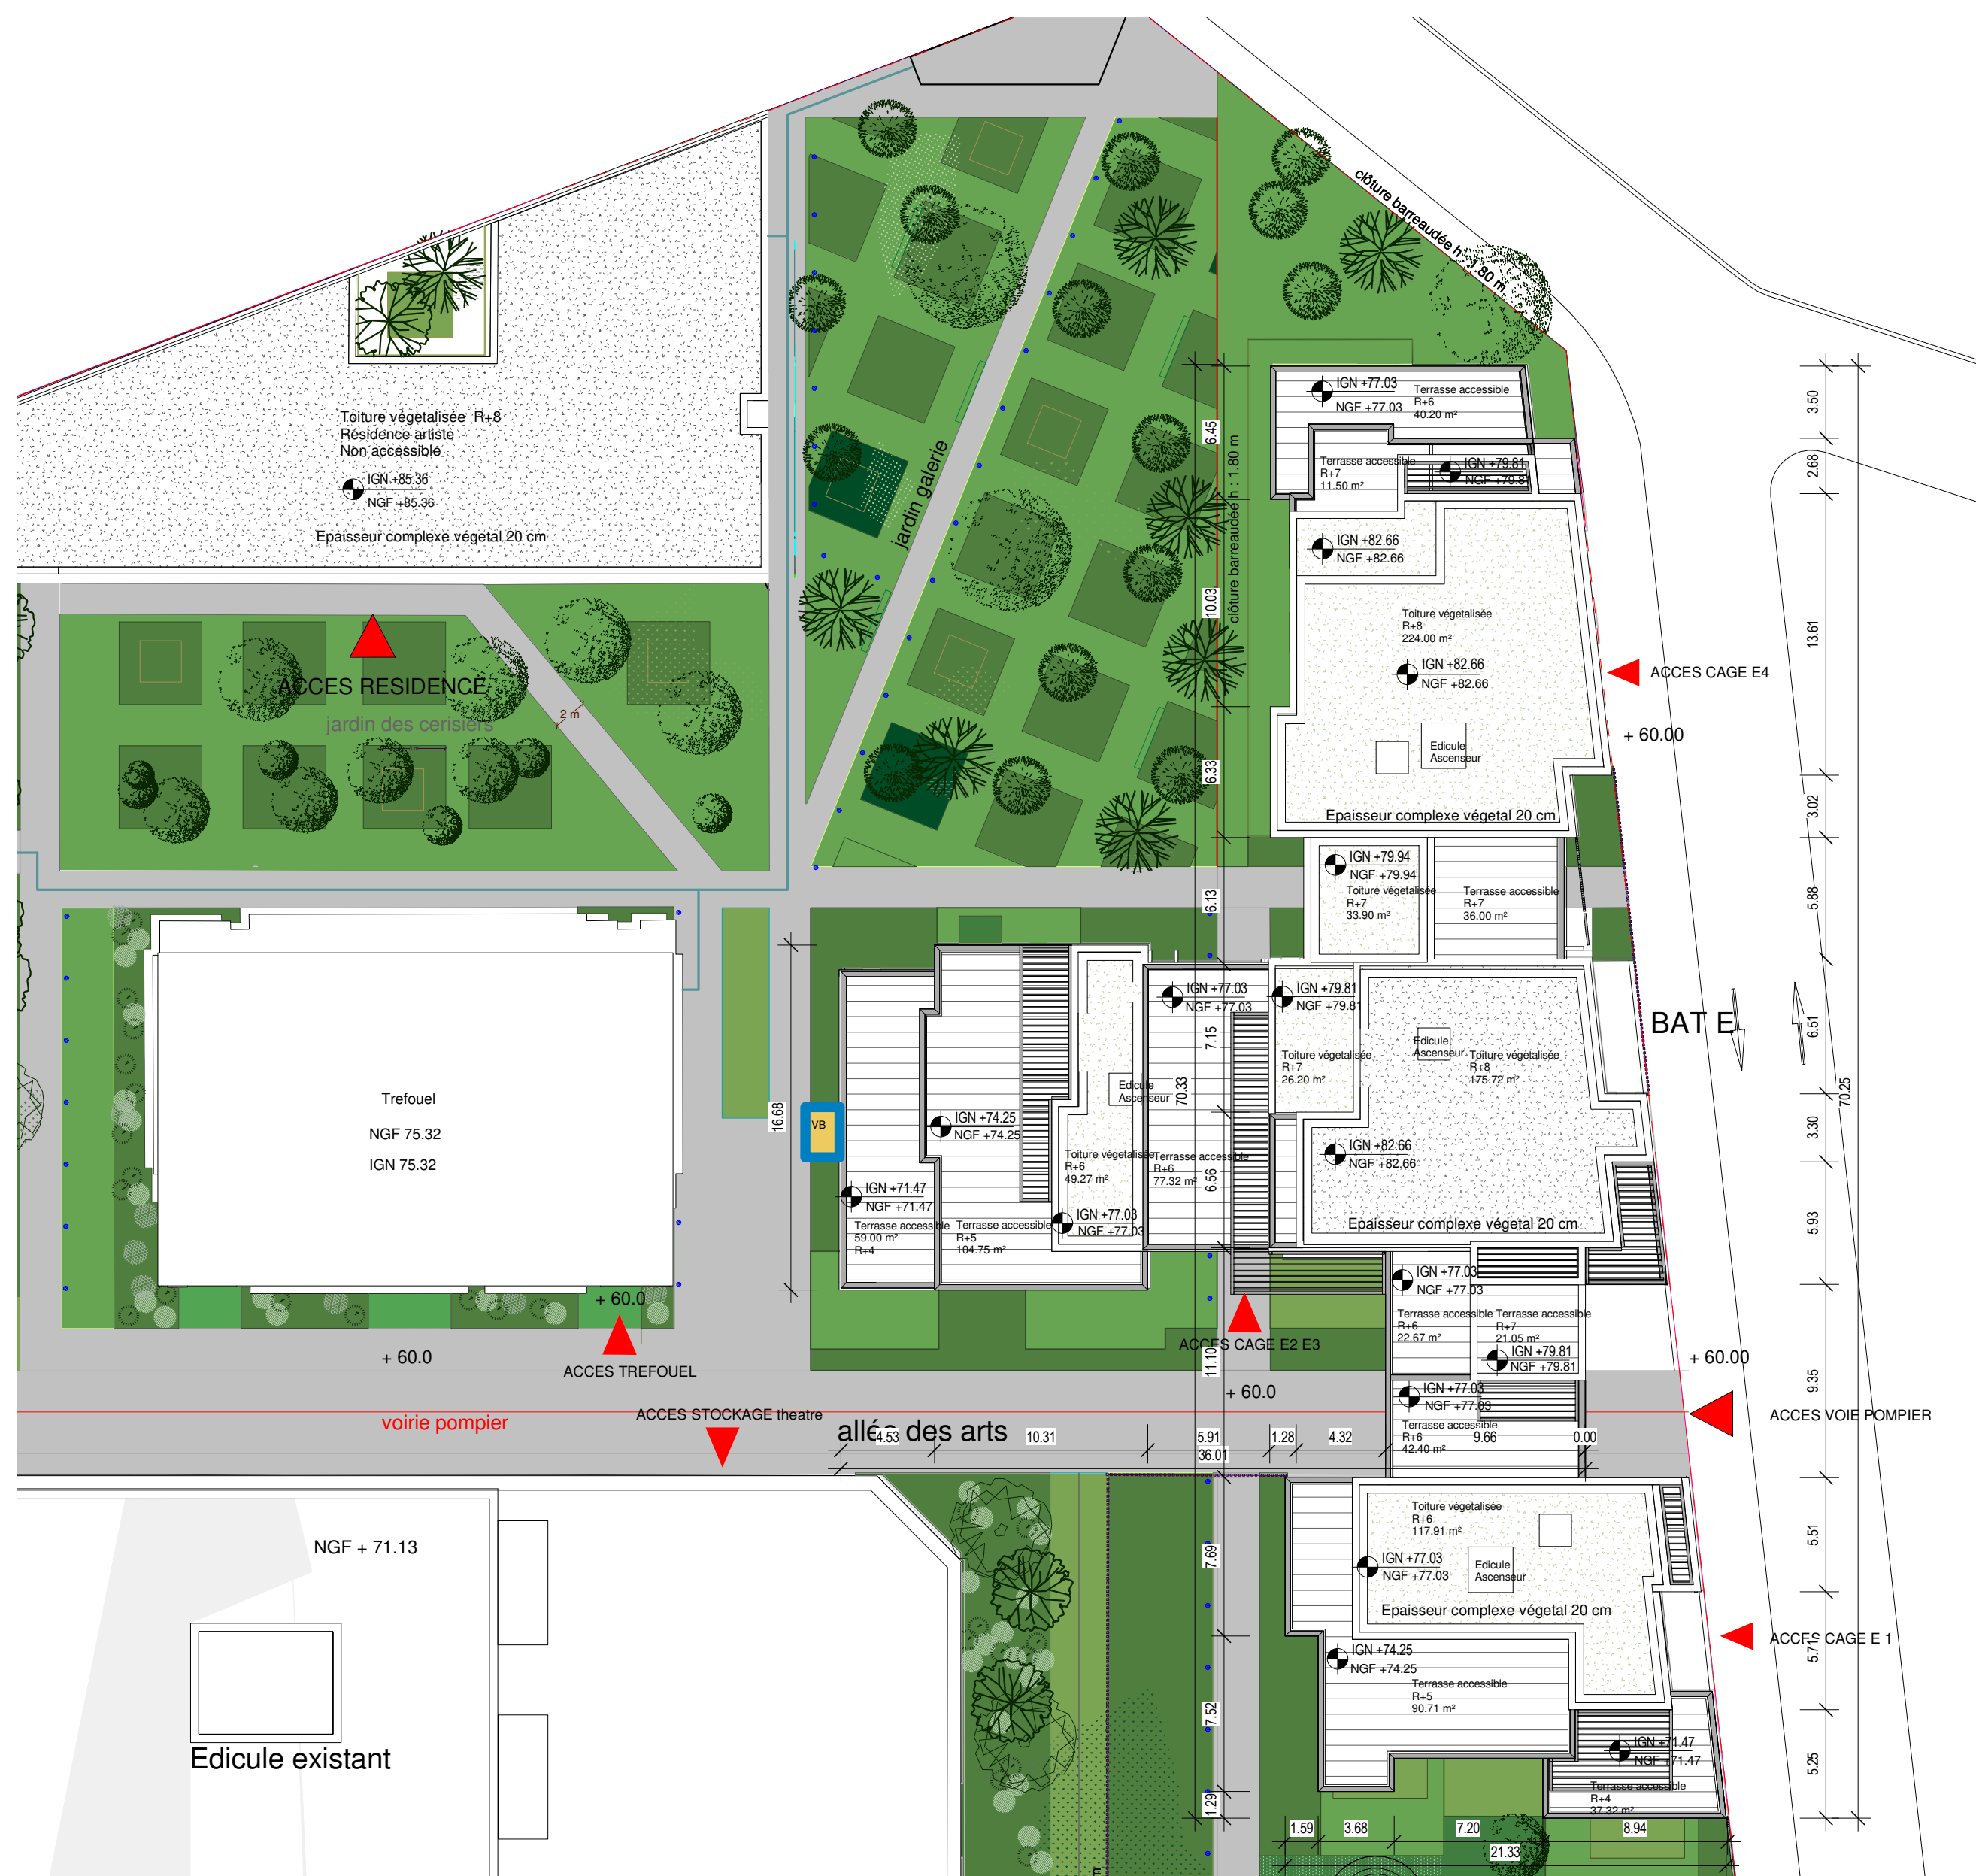


PERMIS DE CONSTRUIRE



ROMAINVILLE PARCELLE FAREVA

MAITRE D'OUVRAGE		
SCCV ROMAINVILLE ROUSSEAU 14bis rue de la Faisanderie 75116 PARIS TEL : 01 47 53 00 00		GROUPE FIMINCO 14bis rue de la Faisanderie 75116 PARIS TEL : 01 47 53 00 00
ARCHITECTE	BET TCE	PAYSAGISTE
WILMOTTE & ASSOCIES SAS 68 rue du Faubourg Saint-Antoine 75012 PARIS TEL 01 53 02 22 22	EPDC 23 rue Raspail 94200 IVRY-SUR-SEINE TEL : 01 75 37 68 01	BASE 208 rue Saint-Maur 75010 PARIS TEL 01 42 77 81 81
CONTROLE TECHNIQUE	COORDINATEUR SECURITE	BET ACOUSTIQUE
BTP CONSULTANTS 202 quai de Clichy 92100 CLICHY TEL 01 39 44 28 92	BTP CONSULTANTS 202 quai de Clichy 92100 CLICHY TEL 01 39 44 28 92	ALTIA 5 rue de Cléry 75002 PARIS TEL : 01 53 00 90 65

Titre								
PLAN TOITURE - E								Echelle : 1 : 250 Date : 25/10/19
IND	DATE	NATURE						
CODE	PHASE	EMETTEUR	LOT	NIVEAU	ZONE	TYPE	NUMERO	INDICE
ROM	PC	WIL	00				PC5	

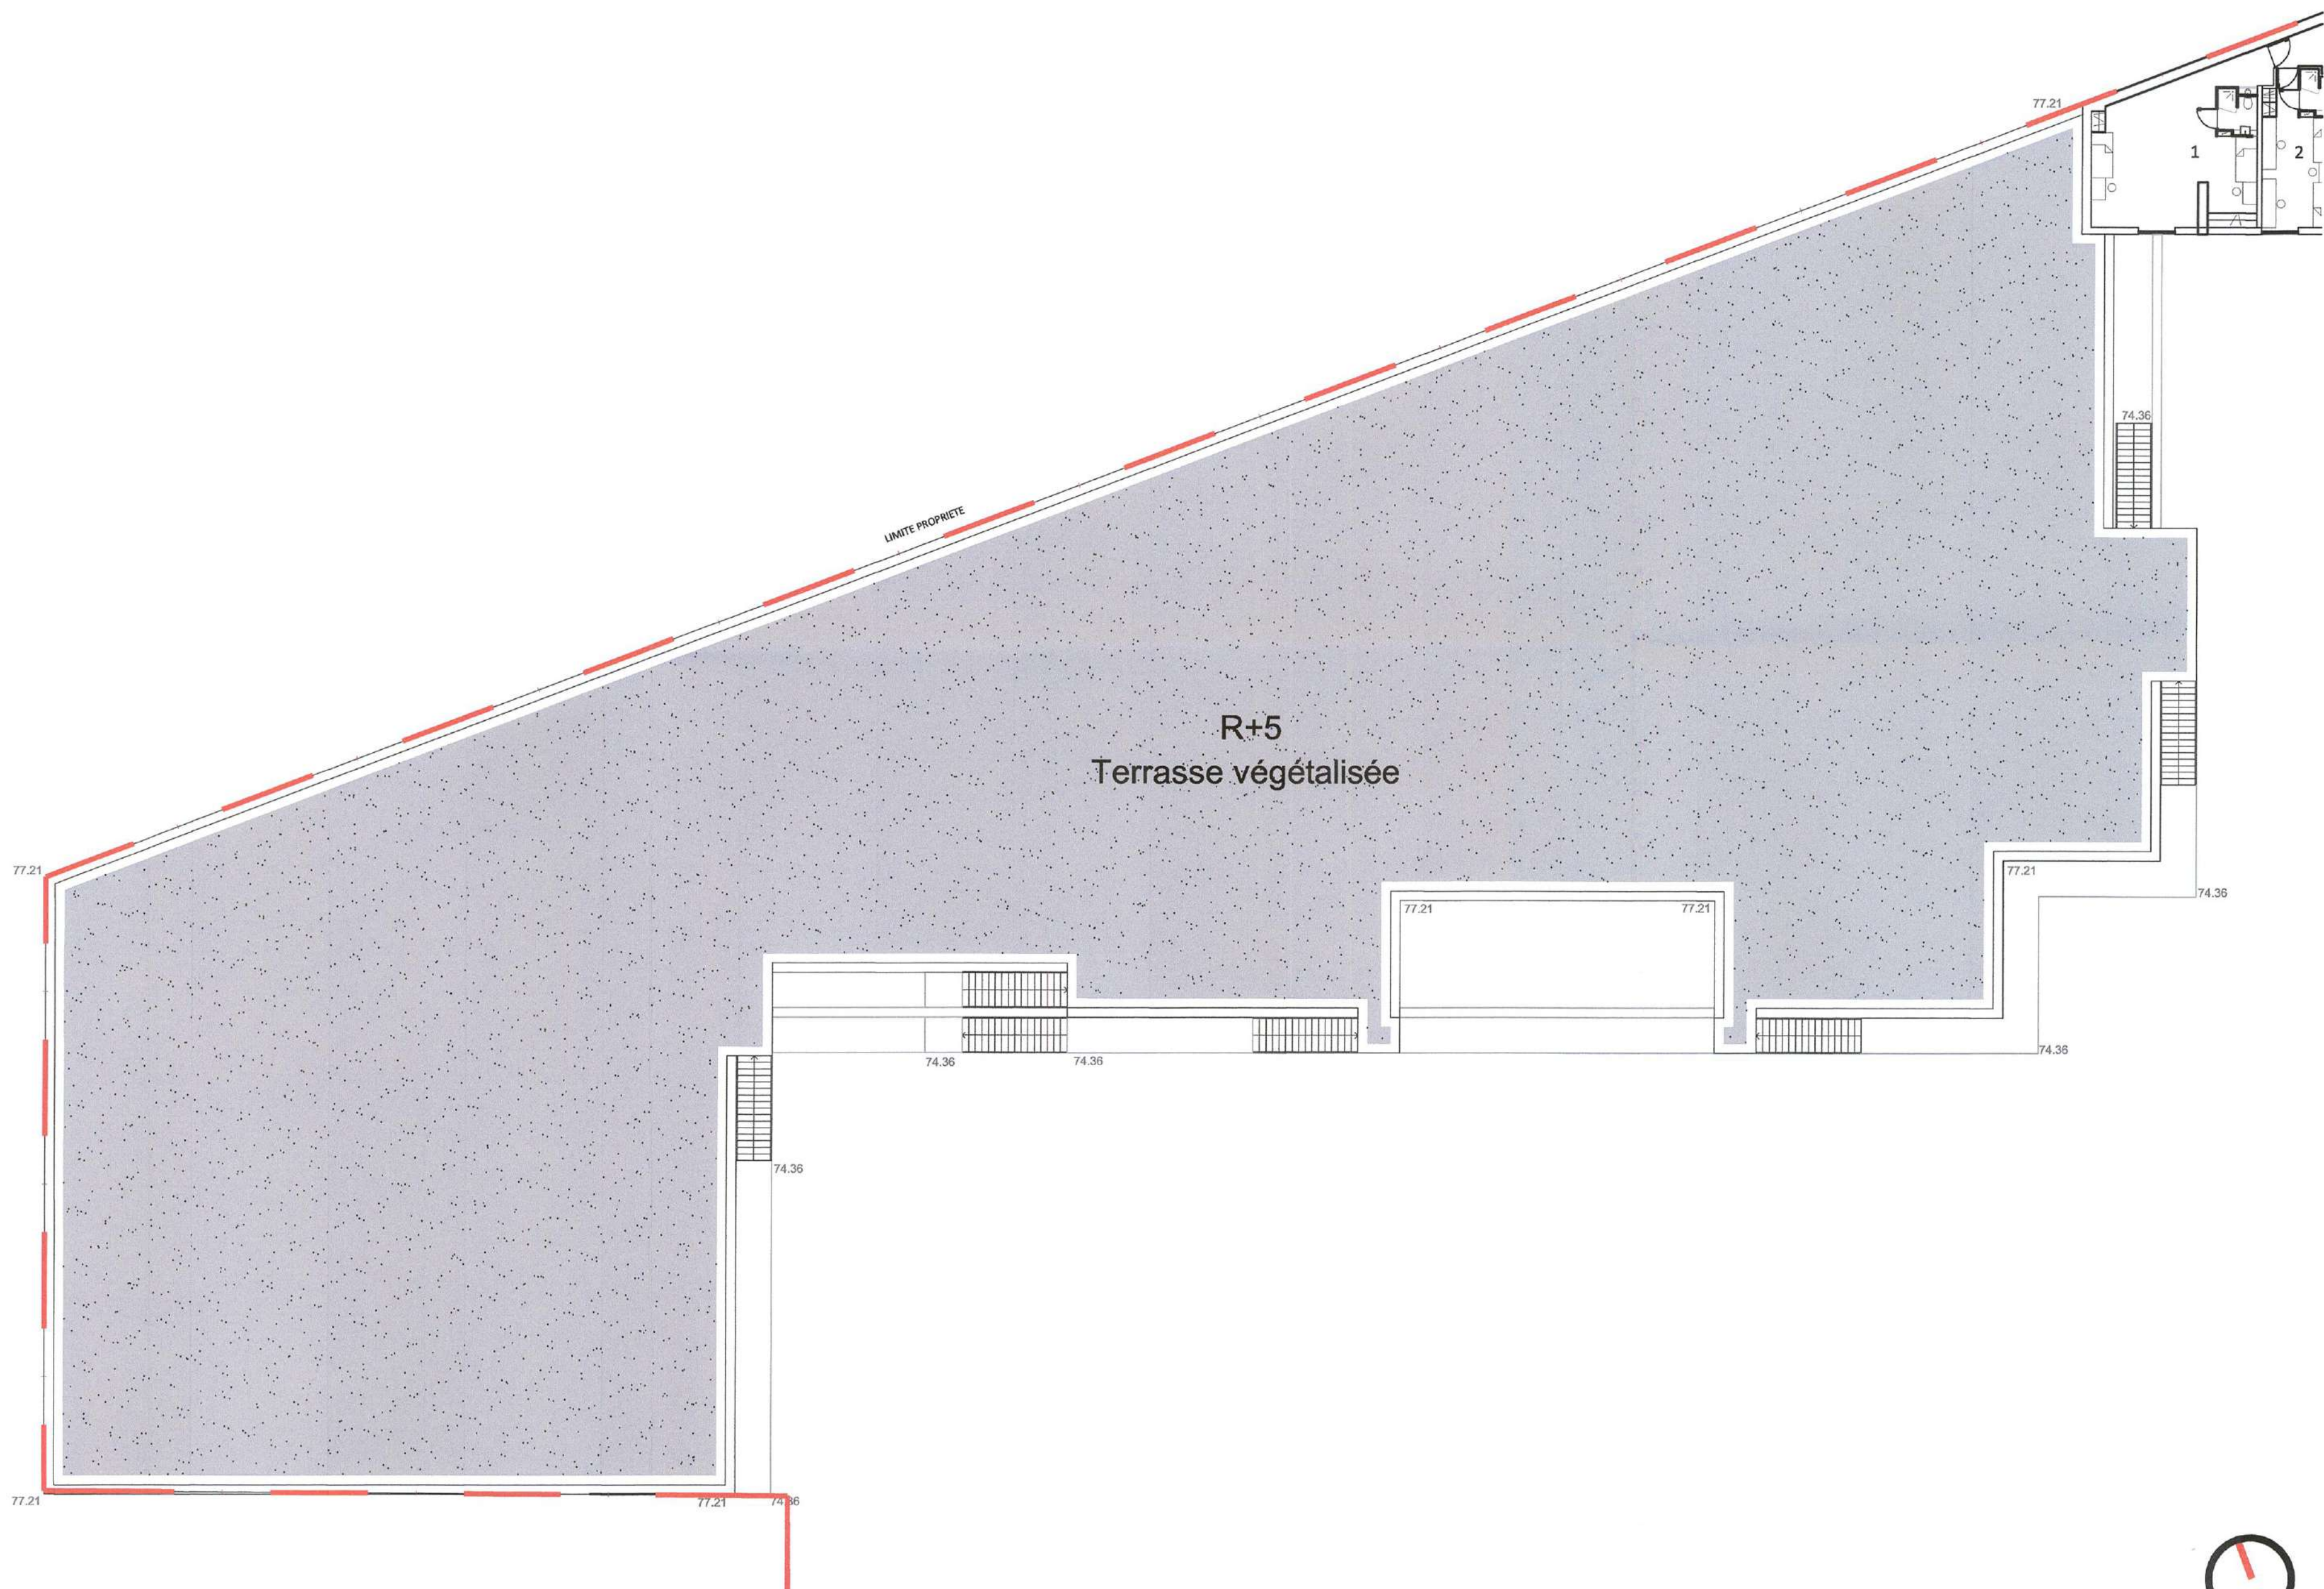

PERMIS DE CONSTRUIRE



ROMAINVILLE
PARCELLE FAREVA

MAITRE D'OUVRAGE	MAITRE D'OUVRAGE	
SCCV ROMAINVILLE/ROUSSEAU	GROUPE FIMINCO	
SCCV ROMAINVILLE/ROUSSEAU 144 bis rue de la Faisanderie - 75116 PARIS 75116 PARIS au Capital de 1.000 Euros SIRET : 485 037 532 0022 TEL : 01.47.53.00.00	FIMINCO 144 bis rue de la Faisanderie - 75116 PARIS 75116 PARIS au Capital de 1.000 Euros SIRET : 485 037 532 0022 TVA Intra : FR 65 485 03 TEL : 01.47.53.00.00	
ARCHITECTE	BET TCE	PAYSAGISTE
WILMOTTE & ASSOCIES SAS 66 rue du faubourg Saint-Antoine 75002 PARIS SIRET : 485 037 532 0022 TEL : 01.47.53.00.00	EPDC 23 rue Raspail 94200 IVRY-SUR-SEINE TEL : 01.75.37.68.01	BASE 208 Rue Saint-Maur 75010 PARIS TEL : 01.42.77.81.81
CONTRÔLE TECHNIQUE	COORDINATEUR SECURITE	BET ACOUSTIQUE
BTP CONSULTANTS 202 quai de Clichy 92100 CLICHY TEL : 01.39.44.28.92	BTP CONSULTANTS 202 quai de Clichy 92100 CLICHY TEL : 01.39.44.28.92	ALTIA 5 rue de Cléty 75002 PARIS TEL : 01.53.00.90.65


Titre

PLAN TOITURE BATIMENT STOCKAGE


Echelle : 1:200

Date : 31/05/2019

IND	DATE	NATURE					

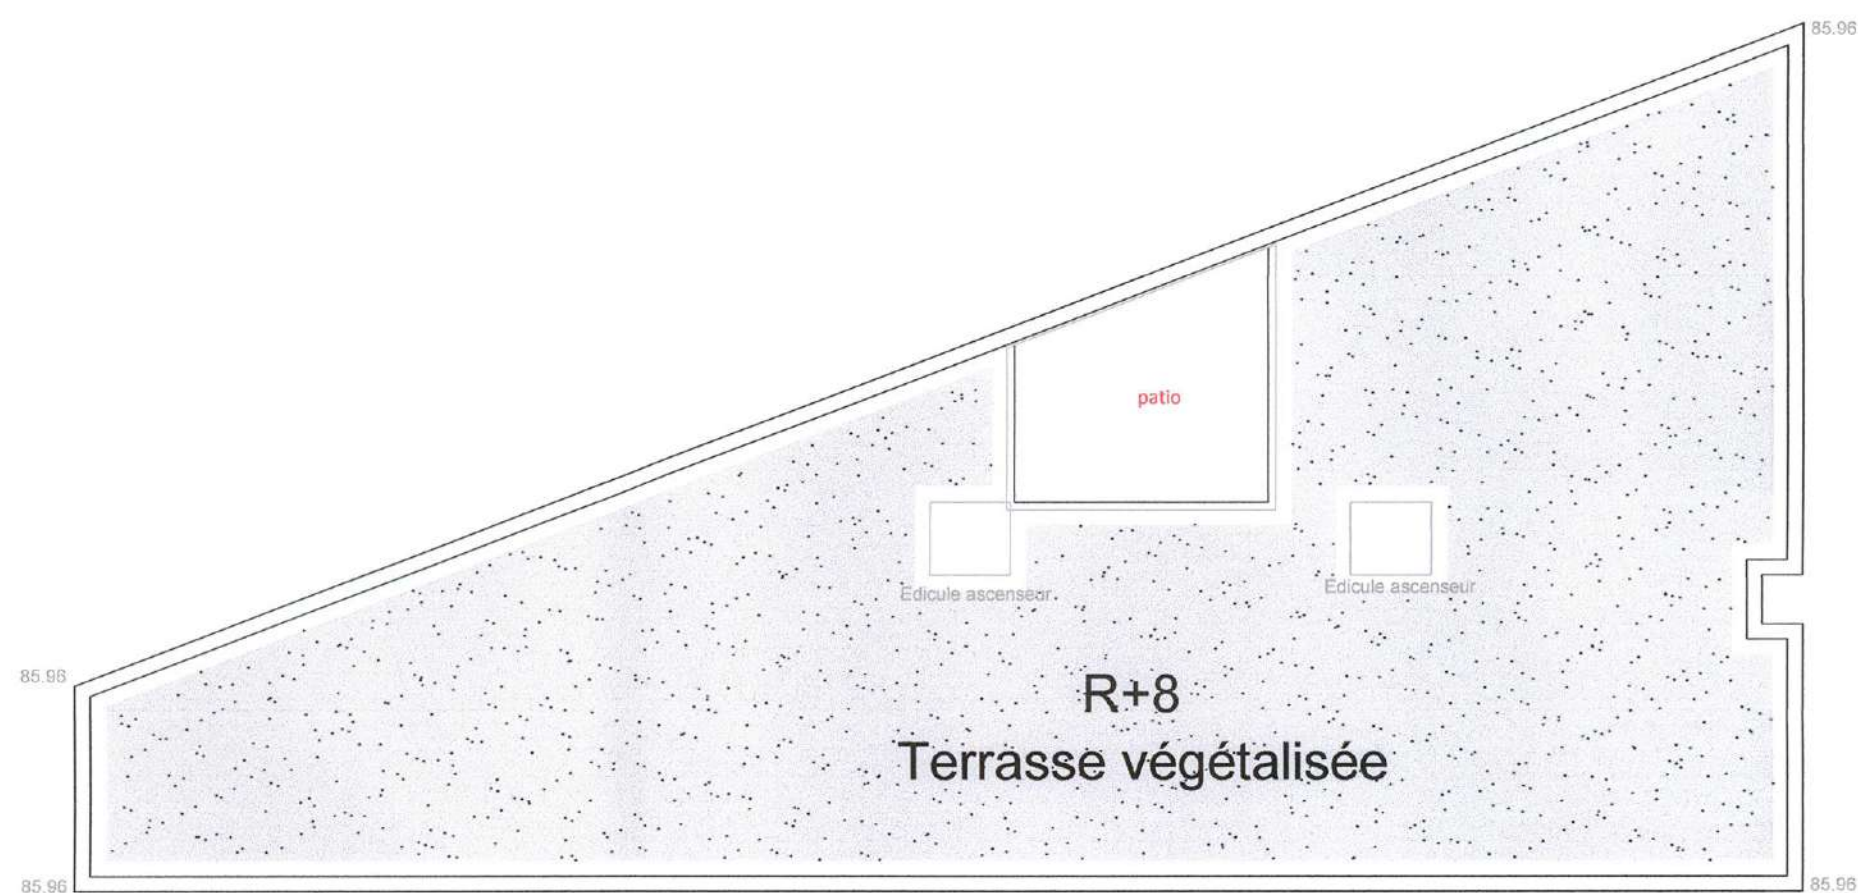

PERMIS DE CONSTRUIRE

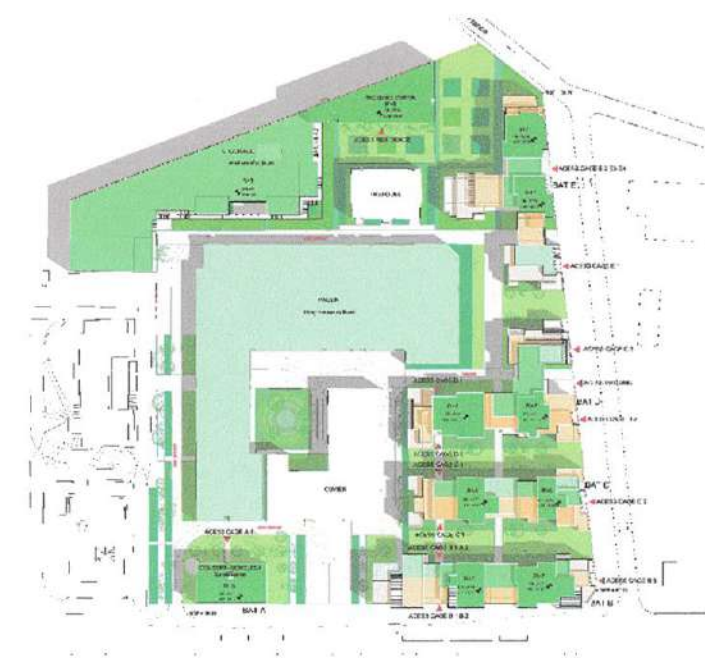

ROMAINVILLE


PARCELLE FAREVA

MAITRE D'OUVRAGE		MAITRE D'OUVRAGE
SCCV ROMAINVILLE ROUSSEAU		GRUPE FIMINCO
14bis rue de la Faisanderie - 75116 PARIS SIRET : 485 037 337 00022 - APE 4110C TVA intra : FR 85 485 037 337		14 bis rue de la Faisanderie - 75116 PARIS SIRET : 485 037 337 00022 - APE 4110C TVA intra : FR 85 485 037 337
ARCHITECTE		BET TCE
WILMOTTE & ASSOCIES SAS		EPDC
68 rue du faubourg Saint-Martin 75012 PARIS TEL : 01.59.48.22.22		23 rue Raspail 94200 IVRY-SUR-SEINE TEL : 01.75.37.68.01
CONTRÔLE TECHNIQUE		COORDINATEUR SECURITE
BTP CONSULTANTS		BTP CONSULTANTS
202 quai de Clichy 92100 CLICHY TEL : 01.39.44.28.92		202 quai de Clichy 92100 CLICHY TEL : 01.39.44.28.92
		BET ACOUSTIQUE
		ALTIA
		5 rue de Cléry 75002 PARIS TEL : 01.53.00.90.65

Titre **PLAN TOITURE RESIDENCE ARTISTES** Echelle : 1:200
Date : 31/05/2019

IND	DATE	NATURE

CODE	PHASE	EMETTEUR	LOT	NIVEAU	TYPE	NUMERO	INDICE
ROM	PC	WIL	00			PC 5	

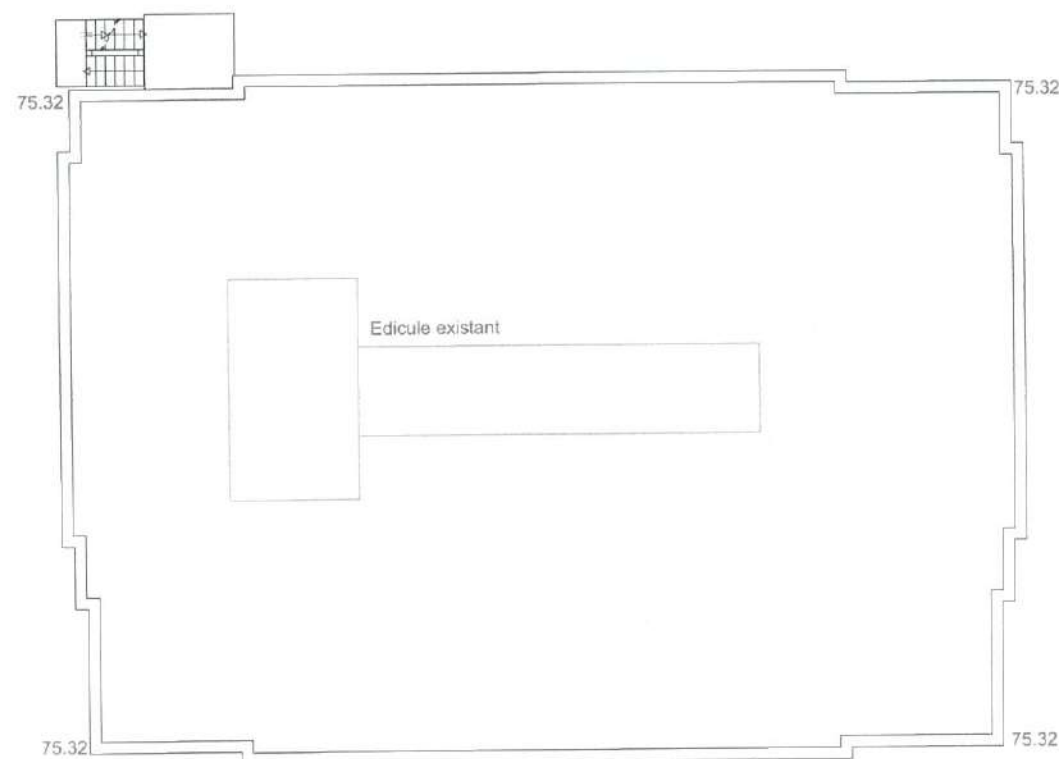

PERMIS DE CONSTRUIRE



ROMAINVILLE

PARCELLE FAREVA

MAITRE D'OUVRAGE		MAITRE D'OUVRAGE
SCCV ROMAINVILLE ROUSSEAU 14bis rue de la Faisanderie - 75116 PARIS SAS au Capital de 1 000 000 Euros SIRET : En cours d'immatriculation TEL : 01.47.53.00.00		GROUPE FIMINCO 14 bis rue de la Faisanderie - 75116 PARIS SAS au Capital de 200 000 Euros SIRET : 485 037 337 00022 - APE 4110C TVA Intra : FR 85 485 037 337 TEL : 01.47.53.00.00
ARCHITECTE		BET TCE
WILMOTTE & ASSOCIES SAS 68 rue du faubourg Saint-Antoine 75012 PARIS A.S. d'Architecture - IDF 501206 TEL : 01.53.02.22.22 306 494 493		EPDC 23 rue Raspail 94200 IVRY-SUR-SEINE TEL : 01.75.37.68.01
PAYSAGISTE		
		BASE 208 Rue Saint-Maur 75010 PARIS TEL : 01.42.77.81.81
COORDINATEUR SECURITE		BET ACOUSTIQUE
BTP CONSULTANTS 202 quai de Clichy 92100 CLICHY TEL : 01.39.44.28.92		ALTIA 5 rue de Cléry 75002 PARIS TEL : 01.53.00.90.65

Titre		PLAN TOITURE TREFOUEL					Echelle : 1:200	
							Date : 31/05/2019	
IND	DATE	NATURE						
CODE	PHASE	EMETTEUR	LOT	NIVEAU	ZONE	TYPE	NUMERO	INDICE
ROM	PC	WIL	00				PC 5	