


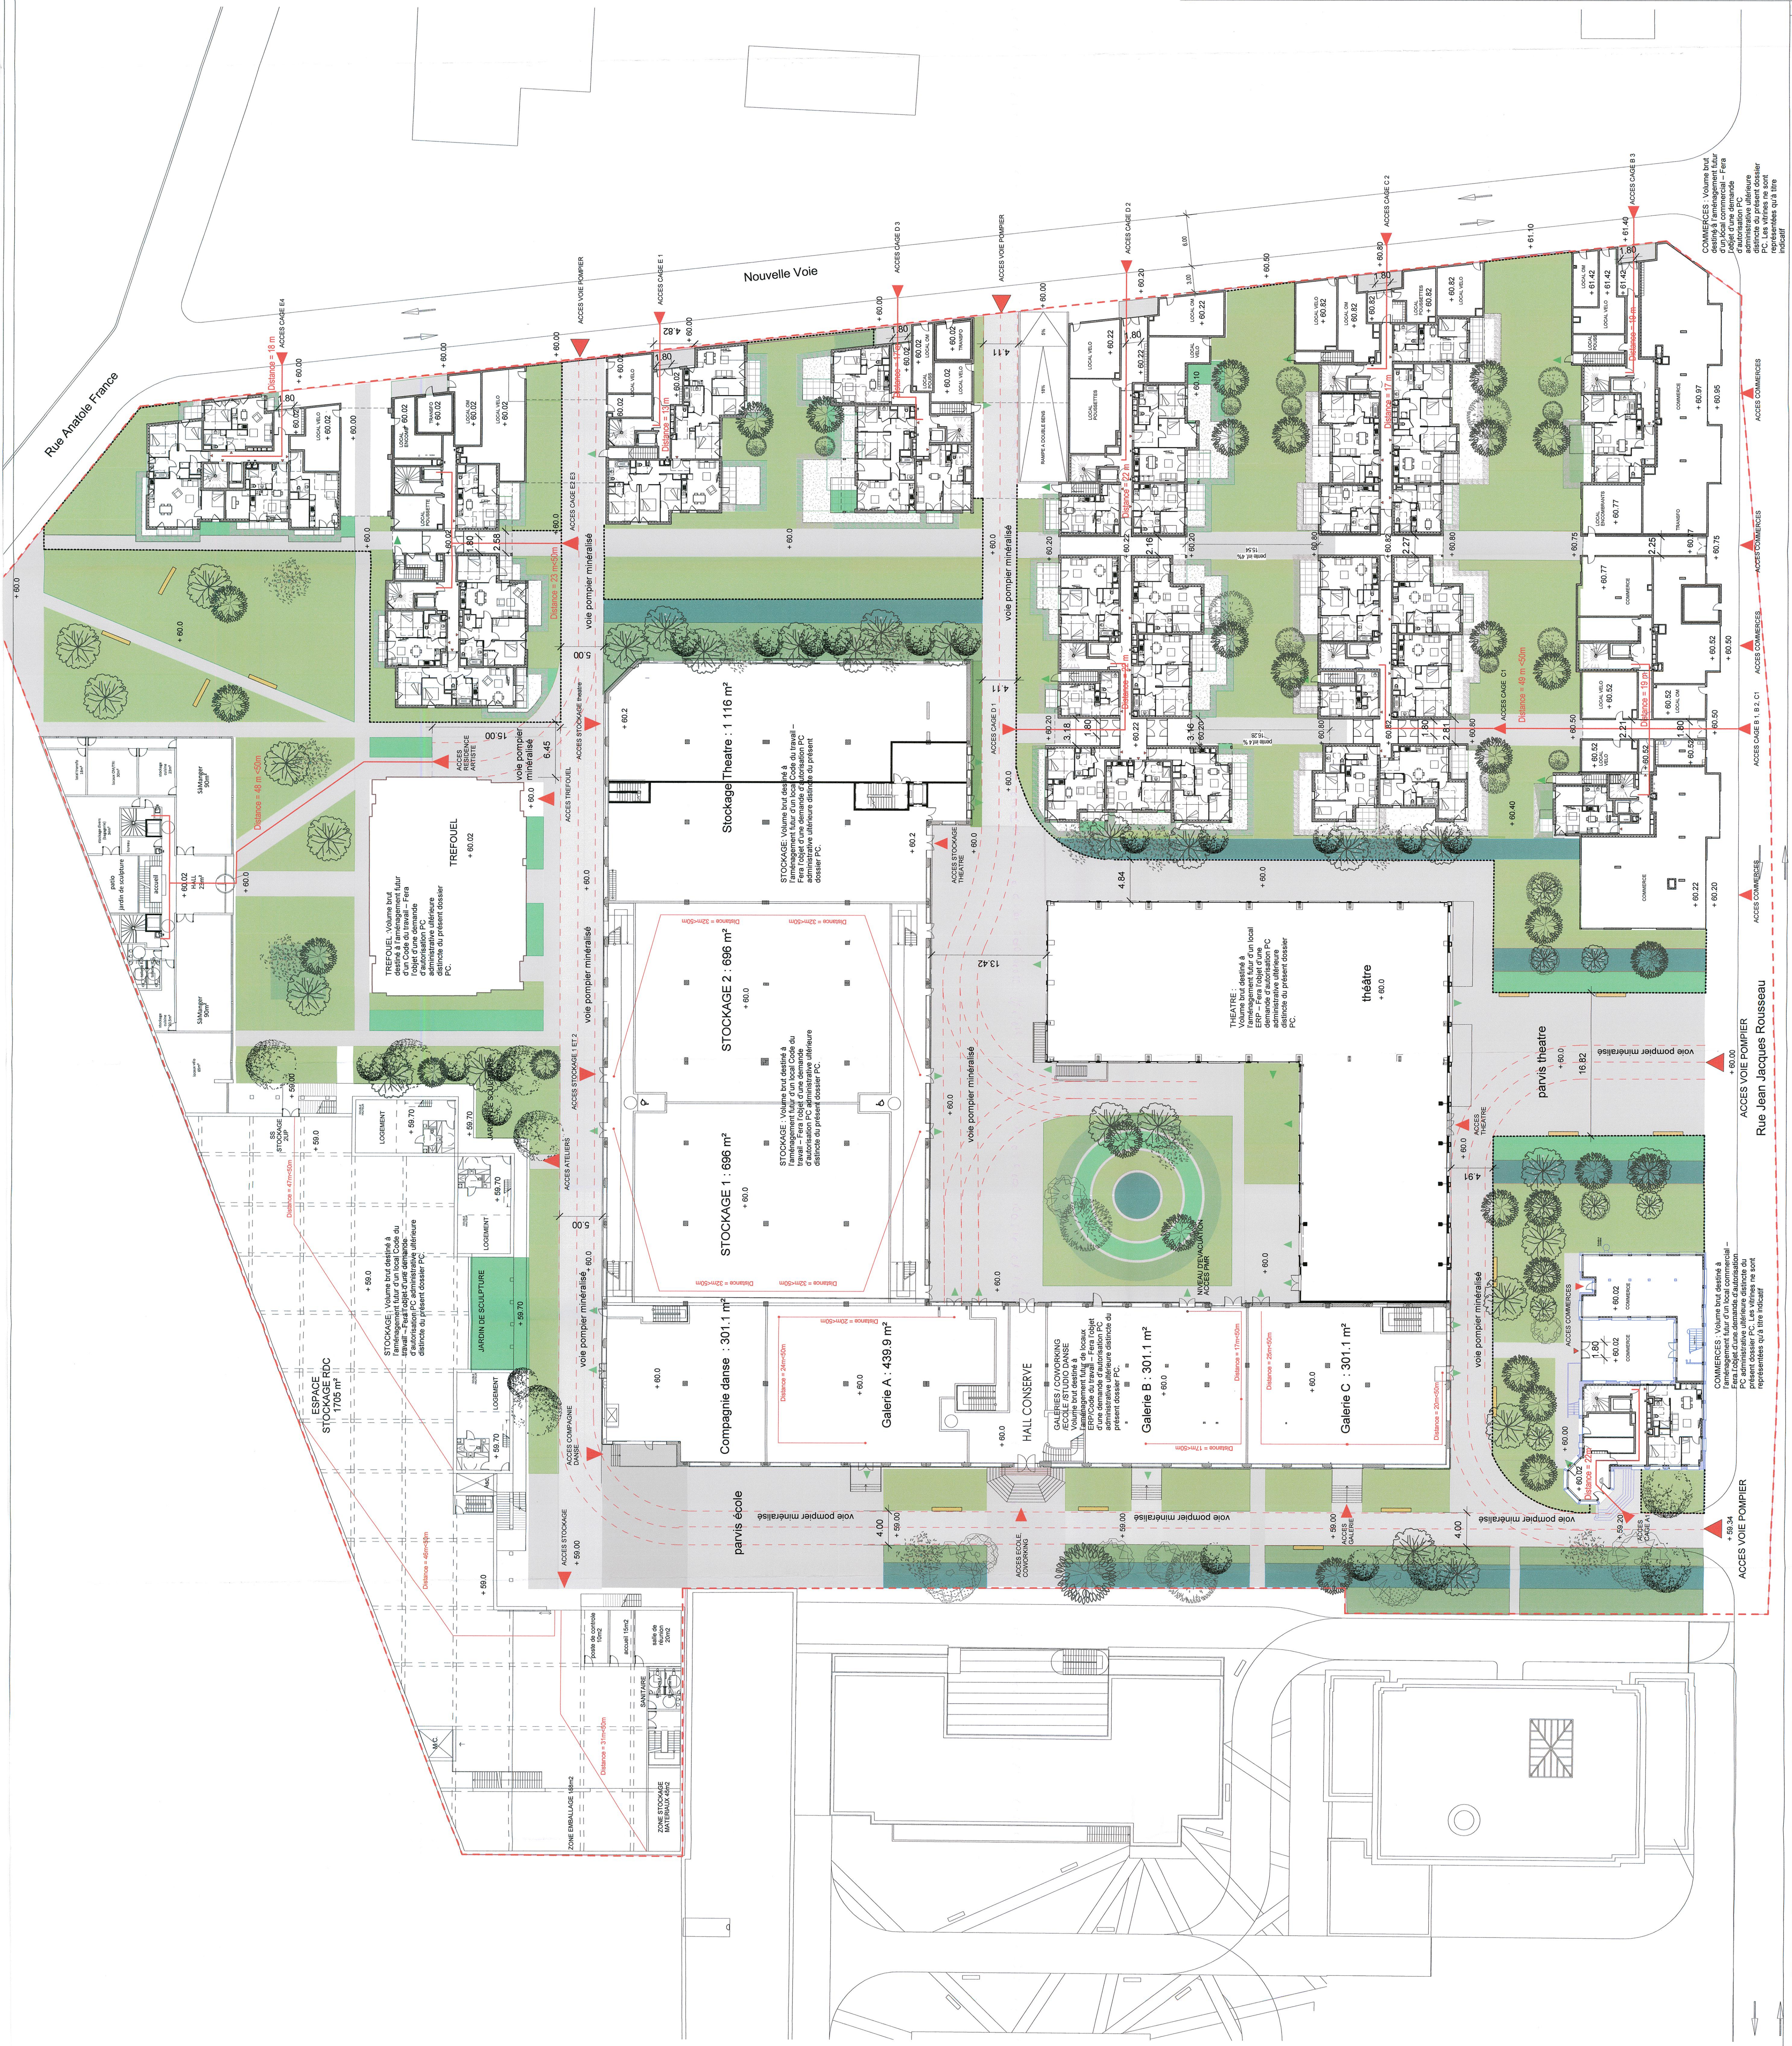

LEGENDE

-  ACCES VOIE POMPIER
 VOIE POMPIER MINERALISEE
 ACCES BATIMENT
 SORTIE DE SECOURS
 Cheminement d'accès
 Distance = 20 m

Distance = 20 m

PERMIS DE CONSTRUIRE

**ROMAINVILLE**

PARCELLE FAREVA

[illegible]

	PLAN ROC						SECURITE/ACCESSIBILITE			Echelle : 1 : 200	
										Date : 15/05/19	
	N°	DATE	NATURE								
	CODE	PHASE	EMETTEUR	LOT	NIVEAU	ZONE	TYPE	NUMERO	INDEX		
	ROM	PC	WIL	00					PC compl.		