


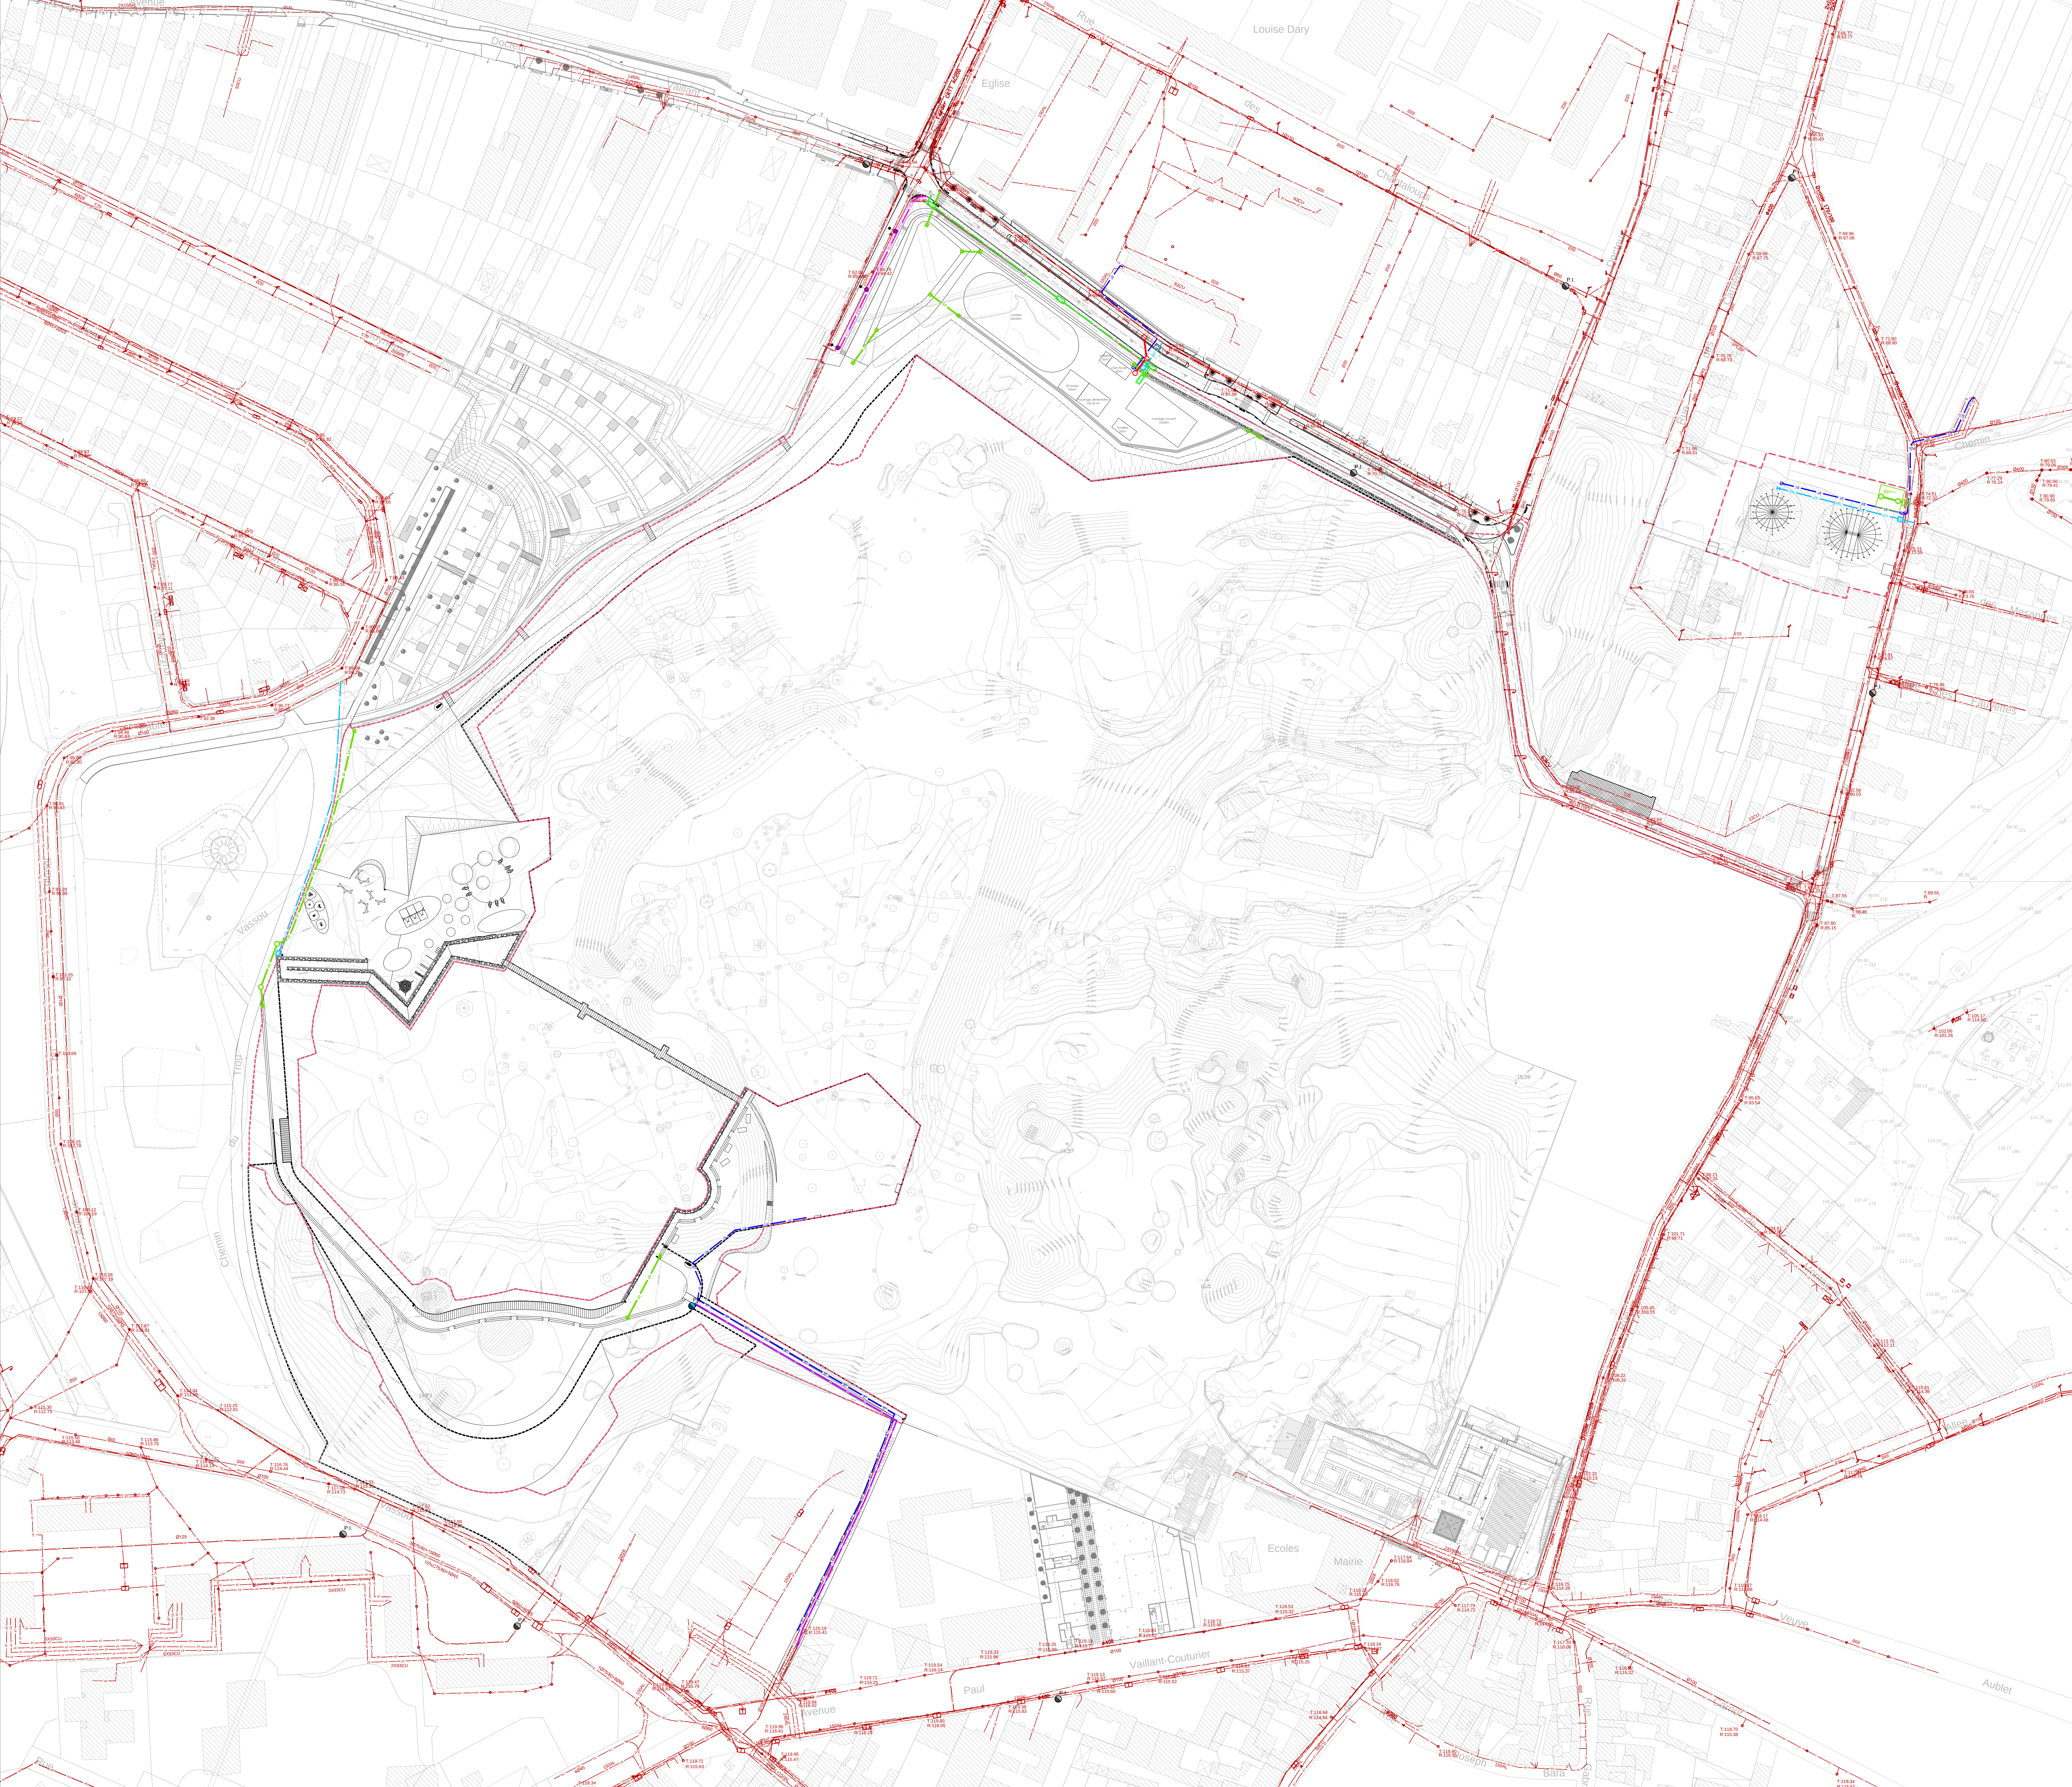

LEGENDE

Générale

--- Périmètre d'intervention

Réseaux existants

- EDF
- Assainissement
- Adduction d'eau potable
- GDF
- Télécom
- Eclairage public
- Arrosage
- Poteau incendie

Réseaux projetés

- Câble d'alimentation basse tension
- Coffret de coupure
- fourreaux pour réseau télécom
- Chambre télécom
- Canalisation d'adduction d'eau potable
- Chambre de comptage
- Canalisation pour le réseau incendie
- Poteau incendie
- Câble éclairage public
- Candélabre
- Canalisation EP
- Grille
- Regard de visite
- Canalisation EU
- Regard de visite

Île de Loisirs / La Corniche des Forts
Commune de Pantin - Romainville - Les Lilas - Noisy le Sec

MAITRISE D'OUVRAGE

Région Île de France
Direction des sports, des loisirs
et de la jeunesse
115 rue du Bac
75007 Paris
TEL : 01 53 85 53 85
FAX : 01 40 43 80 46

Grand Paris Aménagement

Bâtiment 033 - Parc du Port de France
11 rue de Cambrai
CS 10002
75045 Paris cedex 13
TEL : 01 53 85 53 85
FAX : 01 40 43 80 46

**grandparis
aménagement**

MAITRISE D'OEUVRE

ILEX paysage et urbanisme

7 place Pons de Chabannes
69009 Lyon
TEL : 04 72 69 46 46
FAX : 04 72 69 46 47

EGIS villes et transports

31 cours des Juliettes
94706 Maisons-Alfort Cedex
TEL : 01 49 77 40 00
FAX : 01 49 77 86 96

egis
villes & transports

EGIS structure et environnement

11 av. du Centre St Quentin-Yvelines
77096 Guyancourt Cedex
TEL : 01 30 48 44 00
FAX : 01 30 48 44 00

**egis structures
& environnement**

RENDU AVP _ Ind B

**P6/ Plan des réseaux
divers**

20/09/2017 1/1000e A0

Index Date Modifications

dessiné par

ES

approuvé par

ES

