

DOSSIER D'INFORMATION MAIRIE



free
mobile

OPÉRATEUR : Free Mobile

CODE SITE : 93063_010_01

ADRESSE DU SITE : Allée Victor Grissom - Cité Youri Gagarine

COMMUNE : 93230 ROMAINVILLE

DATE : 19/09/2025

free

| RÉFÉRENCES ET DESCRIPTIF DU PROJET

OPÉRATEUR :	FREE MOBILE
COMMUNE :	ROMAINVILLE
NOM DU SITE :	GRISSOM_YOURIGAGARINE_93230
CODE SITE :	93063_010_01
ADRESSE :	Allée Victor Grissom - Cité Youri Gagarine - 93230 ROMAINVILLE
TYPE DE SUPPORT :	Immeuble
PROJET DE :	Nouvelle antenne relais
COORDONNÉES GÉOGRAPHIQUES :	X = 606871.28, Y = 2431865.39 Longitude : 2.430144, Latitude : 48.88505

| CONTACT FREE MOBILE

NOM :	Nour LOUZI Responsable des Relations avec les Collectivités Territoriales
E-MAIL :	nlouzi@iliad-free.fr
ADRESSE :	Free Mobile 16 rue de la Ville l'Évêque 75008 Paris

SOMMAIRE

1. Synthèse et motivation du projet	4
2. Descriptif détaillé du projet et des installations	5
3. Calendrier indicatif du projet	8
4. Adresse et coordonnées de l'emplacement de l'installation	9
5. Plan de situation à l'échelle	10
6. Plan de cadastre	11
7. Photographies du lieu d'implantation et photomontage avant/après	12
8. Déclaration ANFR	15
9. Plans du projet	16
10. Éléments relatifs à l'installation d'un périmètre de sécurité	21
11. Documents pédagogiques élaborés par l'Etat	21
12. Engagements de Free Mobile au titre de la protection et de la santé	23
13. Engagements de Free Mobile au titre de la transparence	24

1. Synthèse et motivation du projet

En tant que titulaire de licences 3G, 4G et 5G, Free Mobile est soumis à des obligations nationales qui concernent notamment la couverture de la population, la qualité de service et sa disponibilité, le paiement de redevances, la fourniture de certains services ainsi que la protection de la santé et de l'environnement.

Free Mobile est notamment impliquée dans le programme national de résorption des zones blanches ainsi que dans l'ensemble des programmes de couverture ciblée mis en place en partenariat avec les pouvoirs publics et les collectivités locales.

La couverture des territoires en services de communications et services mobiles est adaptée à la réalité des usages et permet aux territoires d'apporter à leurs administrés les moyens de communications indispensables à leur vie personnelle et professionnelle.

Ainsi, Free Mobile travaille continuellement à répondre aux attentes des abonnés et collectivités et contribuer à l'aménagement numérique des territoires et sa pérennité en anticipant les évolutions des besoins et usages.

Cette anticipation est d'autant plus vitale à la lumière du rôle crucial des moyens de communication dans la crise sanitaire qui a frappé tous les territoires et l'incertitude, notamment en termes de re-confinement local, qui lui est liée.

Compte tenu de l'augmentation constante des besoins en connectivité mobile, de plus 30% chaque année, et afin de répondre aux besoins des abonnés et collectivités et contribuer à l'aménagement numérique des territoires, Free Mobile est engagé dans un programme soutenu et précis de déploiement du Très Haut Débit Mobile dans l'ensemble des territoires. Et ce, dans le respect permanent des normes de protection sanitaire.

L'envolée des usages de téléphonie mobile, +18% contre une moyenne de 2 à 5% au cours des 5 dernières années ainsi que la multiplication par 3 du volume de données depuis les clés mobiles observées par l'ARCEP sur les 15 premiers jours du confinement illustrent la nécessité de mettre en place urgemment une infrastructure mobile adaptée et résiliente permettant de prendre en charge instantanément une croissance exponentielle des usages distants fiables.

A ce titre, le programme de Free Mobile, réalisé au plus près des besoins des territoires et de leurs administrés, est urgent étant donnée l'accélération exponentielle du besoin en débit liée aux outils numériques fort consommateurs de débit qui sont inéluctablement amenés à se généraliser qui plus est vu le contexte sanitaire comme, par exemple, les téléconsultations/télésoins, le télétravail et l'enseignement à distance, la possibilité de veiller en direct sur ses proches.

L'introduction de la 5G permet de faire bénéficier les utilisateurs ayant opté pour la 5G d'une technologie inédite pour couvrir leurs besoins en termes de débit par simple ajout d'équipements sur le réseau existant.

En effet, la 5G a été pensée pour couvrir ponctuellement et uniquement le temps de la communication le demandeur du service tout en assurant une multiplication allant jusqu'à 10 des débits ainsi qu'une latence durée d'attente avant le début du service (dit de « latence ») fortement réduite.

Ce processus de déploiement d'équipements 5G, qui constitue une étape cruciale au sein du programme de planification, de déploiement et de modernisation du réseau, doit être anticipé étant donné les délais incompressibles, entre 18 et 24 mois, nécessaires au déploiement des équipements sur chaque site

En effet, ce dernier implique, la mobilisation et l'intervention de nombreux travailleurs et artisans, principalement locaux, exerçants dans différents corps de métier : géomètres, aménageurs/syndic d'électricité, notaires, chauffeurs/livreurs, grutiers, conducteurs de

travaux (Génie Civil, Electricité), ... et, indirectement hôteliers, restaurateurs ...

Le déploiement et le fonctionnement des antennes-relais est strictement encadré par la loi. Le spectre de fréquences accessibles par l'opérateur est réglementé et fait l'objet d'autorisations assorties d'obligations réglementaires.

Chaque nouvelle antenne ou modification doit faire l'objet d'une autorisation d'émettre dans une bande de fréquences donnée de la part de l'ANFR avant d'être mise en service. L'ANFR vérifie notamment que les seuils sanitaires d'exposition du public aux rayonnements électromagnétiques sont respectés.

2. Descriptif détaillé du projet et des installations

Descriptif du projet

Installation de 4 antennes sur un immeuble d'habitation.

Caractéristiques d'ingénierie

Nombre d'antennes	Existantes : 0	À ajouter : 4	À modifier : 0
Type		Panneau	
Technologies		3G / 4G / 5G	
Azimuts (S1/S2/S3)		60° 170° 330°	

Antennes

Azimut	Technologie Bande de fréquence	Hauteur Support / sol	Hauteur Support / NGF ⁽¹⁾	HBA ⁽²⁾ / sol	HBA NGF	HMA ⁽³⁾ / sol	HMA / NGF	PIRE (dbW)	PAR (dbW)	Tilt
60°	4G 700 MHz	28.70	148.70	31.25	151.25	32.65	152.65	31	28.85	6°
	5G 700 MHz	28.70	148.70	31.25	151.25	32.65	152.65	31	28.85	6°
	3G 900 MHz	28.70	148.70	31.25	151.25	32.65	152.65	29	26.85	6°
	4G 1800 MHz	28.70	148.70	31.25	151.25	32.65	152.65	33	30.85	4°
	4G 2100 MHz	28.70	148.70	31.25	151.25	32.65	152.65	33	30.85	4°
	4G 2600 MHz	28.70	148.70	31.25	151.25	32.65	152.65	33	30.85	4°
	5G 3500 MHz	28.70	148.70	31.25	151.25	32.65	152.65	47.6	45.4	6° (4)
170°	4G 700 MHz	28.70	148.70	30.60	150.60	31.65	151.65	31	28.85	6°
	5G 700 MHz	28.70	148.70	30.60	150.60	31.65	151.65	31	28.85	6°
	3G 900 MHz	28.70	148.70	30.60	150.60	31.65	151.65	29	26.85	6°
	4G 1800 MHz	28.70	148.70	30.60	150.60	31.65	151.65	33	30.85	4°
	4G 2100 MHz	28.70	148.70	30.60	150.60	31.65	151.65	33	30.85	4°
	4G 2600 MHz	28.70	148.70	30.60	150.60	31.65	151.65	33	30.85	4°
	5G 3500 MHz	28.70	148.70	31.70	151.70	32.20	152.20	47.6	45.4	6° (4)
330°	4G 700 MHz	28.70	148.70	31.25	151.25	32.65	152.65	31	28.85	6°
	5G 700 MHz	28.70	148.70	31.25	151.25	32.65	152.65	31	28.85	6°
	3G 900 MHz	28.70	148.70	31.25	151.25	32.65	152.65	29	26.85	6°
	4G 1800 MHz	28.70	148.70	31.25	151.25	32.65	152.65	33	30.85	4°
	4G 2100 MHz	28.70	148.70	31.25	151.25	32.65	152.65	33	30.85	4°
	4G 2600 MHz	28.70	148.70	31.25	151.25	32.65	152.65	33	30.85	4°
	5G 3500 MHz	28.70	148.70	31.25	151.25	32.65	152.65	47.6	45.4	6° (4)

⁽¹⁾NGF = nivellement général de la France⁽²⁾HBA = hauteur bas d'antenne

⁽³⁾HMA = hauteur milieu d'antenne

⁽⁴⁾ sans tenir compte de la variabilité des faisceaux

Azimut : orientation de l'antenne par rapport au nord géographique


PIRE (Puissance Isotrope Rayonnée Equivalente) : puissance qu'il faudrait appliquer à une antenne isotrope pour obtenir le même champ dans la direction où la puissance émise est maximale

PAR (Puissance Apparente Rayonnée) : puissance calculée en référence à une émission produite par une antenne dipôle idéale

Conformément aux dispositions de l'article 1er de la loi du 9 février 2015 relative à la sobriété, à la transparence, à l'information et à la concertation en matière d'exposition aux ondes électromagnétiques, Free Mobile s'engage à respecter les valeurs limites des champs électromagnétiques telles que définies par le décret du 3 mai 2002.

Phases de déploiement du projet

L'installation d'une antenne-relais est un projet qui dure de 18 à 24 mois.

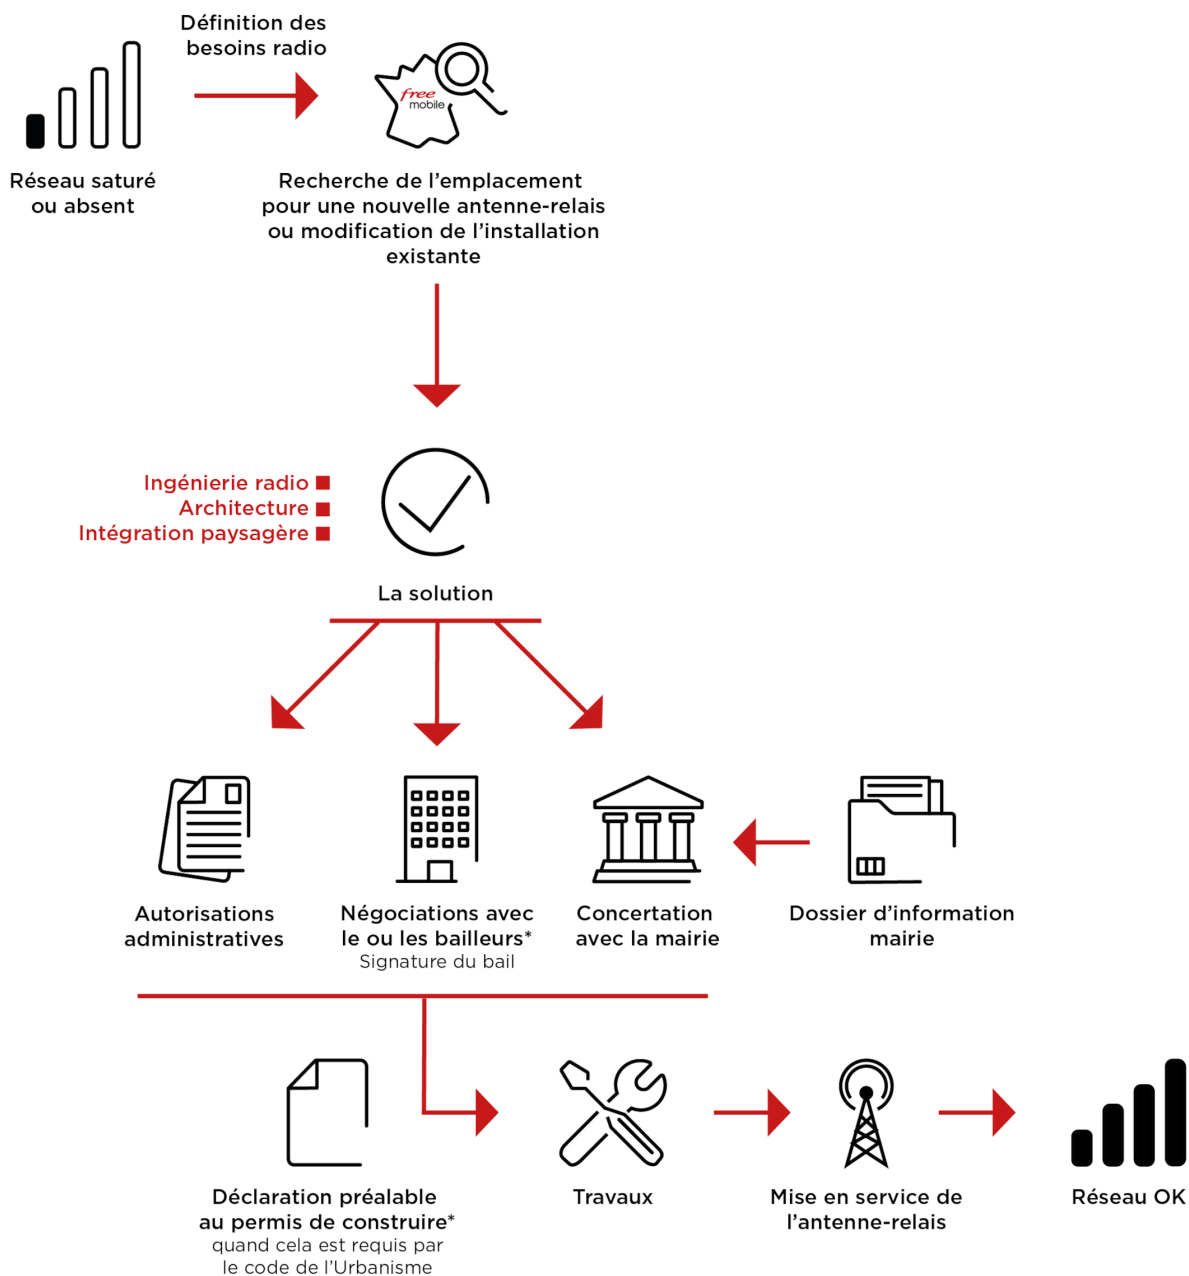

*Si nécessaire

3. Calendrier indicatif du projet

Remise du dossier d'Information (TO)	Septembre 2025
Dépôt des autorisations d'urbanisme (DP)	Octobre 2025
Début des travaux (prévisionnel)	Décembre 2025
Mise en service (prévisionnel)	Février 2026

Après construction du site et installation de l'énergie et transmission, l'insertion technique du site dans le réseau peut être entreprise.

L'allumage d'un site suit une procédure rigoureuse, assurant plusieurs vérifications entre exploitation et radio.

4. Adresse et coordonnées de l'emplacement de l'installation

Adresse

Allée Victor Grissom - Cité Youri Gagarine
93230 ROMAINVILLE

Coordonnées

Lambert II étendu

X = 606871.28
Y = 2431865.39

WGS 84

Longitude : 2.430144
Latitude : 48.88505

5. Plan de situation à l'échelle

Localisation de l'installation



6. Plan de cadastre

Département :
SEINE SAINT DENIS

Commune :
ROMAINVILLE

Section : T
Feuille : 000 T 01

Échelle d'origine : 1/500
Échelle d'édition : 1/500

Date d'édition : 25/02/2025
(fuseau horaire de Paris)

Coordonnées en projection : RGF93CC49
©2022 Direction Générale des Finances
Publiques

DIRECTION GÉNÉRALE DES FINANCES PUBLIQUES

EXTRAIT DU PLAN CADASTRAL

Le plan visualisé sur cet extrait est géré
par le centre des impôts foncier suivant :
SEINE SAINT-DENIS
IMMEUBLE CARRE PLAZA 15/17
PROMENADE JEAN ROSTAND 93022
93022 BOBIGNY CEDEX
tél. 01 49 15 52 00 -fax 01 49 15 62 64
sdif.seine-saint-
denis@dgfip.finances.gouv.fr

Cet extrait de plan vous est délivré par :

cadastre.gouv.fr



7. Photographies du lieu d'implantation et photomontage avant/après

Prises de vue



Prise de vue n°1

Etat avant :



Etat après :



Prise de vue n°2

Etat avant :



Etat après :



8. Déclaration ANFR

Le projet fera l'objet d'une déclaration ANFR selon les points ci-dessous. Grâce à ces éléments, l'ANFR gère l'attribution des fréquences aux divers émetteurs et veille au respect de la réglementation.

1. Conformité de l'installation aux règles du guide DR 17* de l'ANFR ?

☒ oui ☐ non

** Guide technique ANFR DR17 modélisation des sites radioélectriques et des périmètres de sécurité pour le public.*

2. Existence d'un périmètre de sécurité** balisé accessible au public

☒ oui ☐ non

*** Périmètre de sécurité : zone au voisinage de l'antenne dans laquelle le champ électromagnétique peut-être supérieur au seuil du décret ci-dessous.*


3. Le champ électrique maximum qui sera produit par la station objet de la demande sera-t-il inférieur à la valeur de référence du décret n° 2002-775 du 3 mai 2002 en dehors de l'éventuel périmètre de sécurité ?

☒ oui ☐ non

4. Présence d'établissements particuliers (établissements scolaires, crèches, établissements de soins) de notoriété publique visé par l'article 5 du décret n° 2002-775 du 3 mai 2002 situés à moins de 100 mètres de l'antenne

☐ oui ☒ non

9. Plans du projet

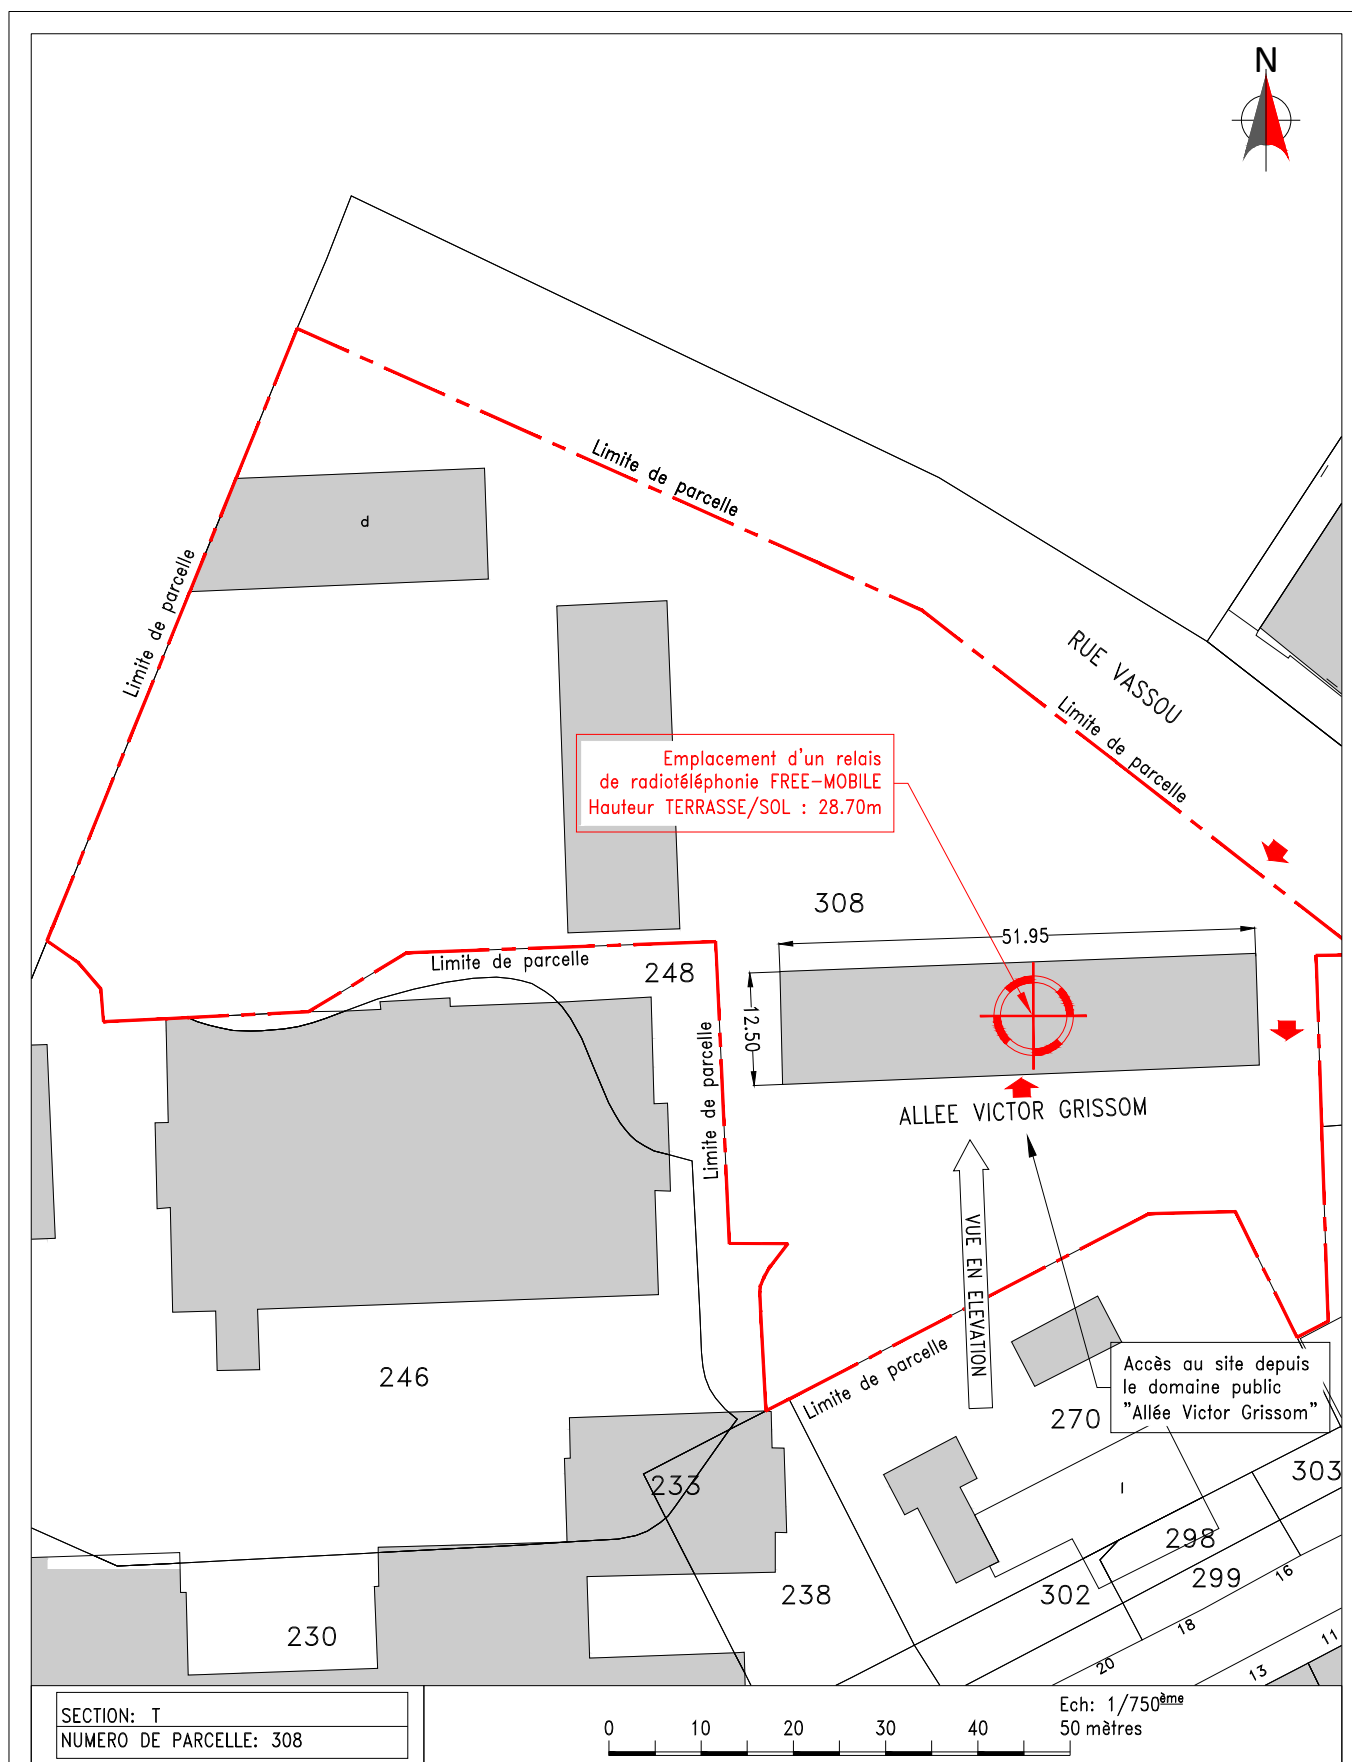

free mobile	Allée Victor Grissom—Cité Youri Gagarine		ID : 93063_010_01
	93230 ROMAINVILLE		free mobile
	N° FOLIO : 01	PLAN DE MASSE	
DOSSIER : APS	INDICE : B	FICHER :	93063_010_01_APS_B.dwg

free

RUE VASSOU

Limite de parcelle



NOTA :
La terrasse est en sécurité collective :
-garde-corps fixe périphérique de 1.10m Ht.

RRUs Bouygues Télécom
Edicule de 2.15m Ht.

Baie Bouygues Télécom
Accès à la terrasse par skydôme de désenfumage ;
garde-corps à remplacer

Edicule de 2.15m Ht.

3 sondes à déplacer

Zone technique Orange

Wmc

Skydôme à sécuriser

Edicule de 2.15m Ht.

51.95

12.50

148.70mNGF
TERRASSE
28.70m

2 antennes Bouygues Télécom+1 FH Ø30 sur mâts avec bracons
HBA/Sol 32.25m et 34.25m
Az. 120°
HMA FH 32.35m Az. 142°

Antenne cierge
Hauteur sommitale/Sol 37.25m

Tronçon de garde-corps à modifier

Baie Bouygues Télécom

Accès au site depuis le domaine public
"Allée Victor Grissom"

VUE EN ELEVATION

2 antennes Orange
HBA/Sol 31.25m
Az. 130° et 250°

RRUs Orange

Zone technique Orange

Dallemtes gravillonnées

Joint de dilatation

2 antennes Bouygues Télécom sur mâts avec bracons
HBA/Sol 32.25m et 34.25m
Az. 240°

RRUs Bouygues Télécom

ALLEE VICTOR GRISSOM

120.00mNGF
SOL
0.00m

Ech: 1/250^{ème}

0 1 2 3 4 5 6 7 8 9 10 mètres

free
mobile

Allée Victor Grissom-Cité Youri Gagarine

ID : 93063_010_01

93230 ROMAINVILLE

N° FOLIO : 02

PLAN D'IMPLANTATION EXISTANT

free
mobile

DOSSIER : APS

INDICE : B

FICHER :

93063_010_01_APS_B.dwg

RUE VASSOU

Limite de parcelle



Zone technique FREE-MOBILE
sur châssis de répartition
repris plots bétons ou ancrés
(0.40m Ht. au dessus
de l'étanchéité) :
-5 boîtes de lovage
+1 coffret fibre optique
+antenne GPS HSA
2.10m/Terrasse sur mât.
-1 baie CAB ONE intégrant:
ateliers énergie et système.
(sous réserve d'une note de calculs)

Chemin de câbles
FREE-MOBILE

1 antenne panneau
multitechnos IPAA
FREE-MOBILE de 2.80m Ht.
sur mât secondaire
déporté du mât principal
HBA/Terrasse 2.55m
HBA/Sol 31.25m ; Az.60°

Mât principal
support des antennes IPAA
avec échelle Söll et repris
contre édicule+bracons
de contreventement
(sous réserve d'une note
de calculs)

1 antenne panneau
multitechnos IPAA
FREE-MOBILE de 2.80m Ht.
sur mât secondaire
déporté du mât principal
HBA/Terrasse 2.55m
HBA/Sol 31.25m ; Az.330°

4+2 RRH sur mâts repris
sur plots bétons ou ancrés
(0.40m Ht. au dessus de
l'étanchéité)

Trémie à créer
dans le mur de l'édicule
pour le passage
des adductions

148.70mNGF
TERRASSE
28.70m

1 antenne panneau
multibandes FREE-MOBILE
de 1.00m sur mât avec échelle
Söll repris sur plots bétons
ou ancrés (0.40m Ht. au dessus
de l'étanchéité)+bracons
(sous réserve d'une note
de calculs)
HBA/Terrasse 3.00m
HBA/Sol 31.70m ; Az.170°

S2
AZ.170°

1 antenne panneau
multibandes FREE-MOBILE
de 2.10m sur mât avec échelle Söll
repris sur plots bétons ou ancrés
(0.40m Ht. au dessus
de l'étanchéité)+barcons
(sous réserve d'une note de calculs)
HBA/Terrasse 1.90m
HBA/Sol 30.60m ; Az.170°
2+1 RRH sur mât repris
sur plot béton ou ancré
(0.40m Ht. au dessus
de l'étanchéité)

Accès au site depuis
le domaine public
"Allée Victor Grissom"

ALLEE VICTOR GRISSOM

120.00mNGF
SOL
0.00m

VUE EN ELEVATION

NOTA ADDUCTIONS:

Depuis le niveau sous-sol, faire cheminer
les réseaux énergie, terre et fibre dans la
colonne montante gaine technique
jusqu'au R+9 ; transiter par l'édicule
ascenseur. Trémie à créer vers la terrasse.
Emplacement du compteur FREE-MOBILE
à définir lors de la visite technique ENEDIS.

Ech: 1/250^{ème}

0 1 2 3 4 5 6 7 8 8 10 mètres

free
mobile

Allée Victor Grissom—Cité Youri Gagarine

ID : 93063_010_01

93230 ROMAINVILLE

N° FOLIO : 03

PLAN D'IMPLANTATION PROJET

free
mobile


DOSSIER : APS

INDICE : B

FICHIER :


93063_010_01_APS_B.dwg

free

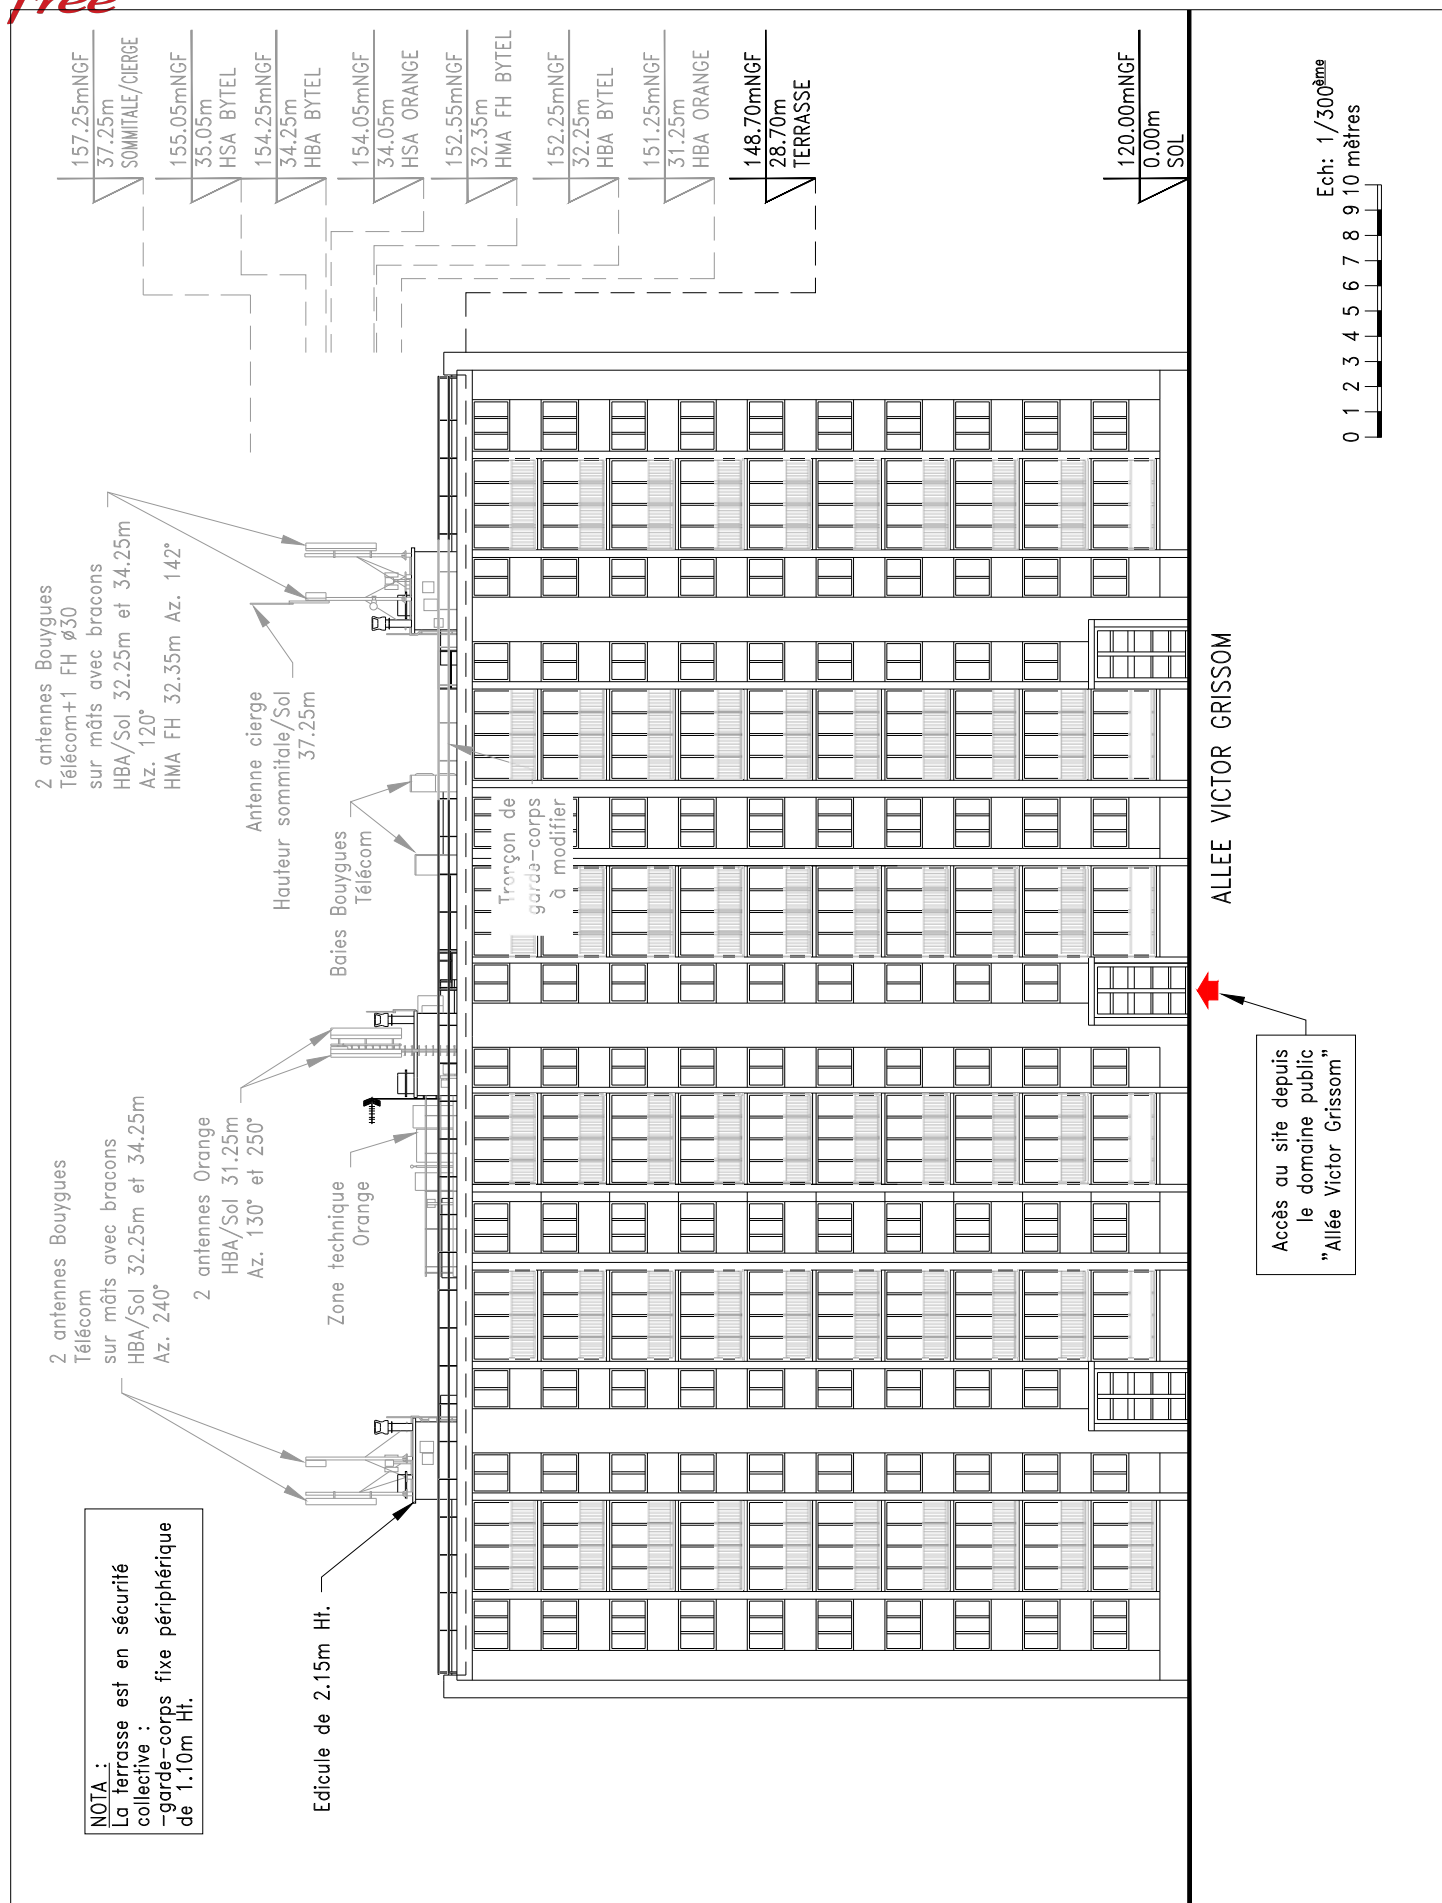

free mobile	Allée Victor Grissom-Cité Youri Gagarine		ID : 93063_010_01
	93230 ROMAINVILLE		free mobile
	N° FOLIO : 12	PLAN D'ELEVATION EXISTANT	
DOSSIER : APS	INDICE : B	FICHIER :	93063_010_01_APS_B.dwg

free

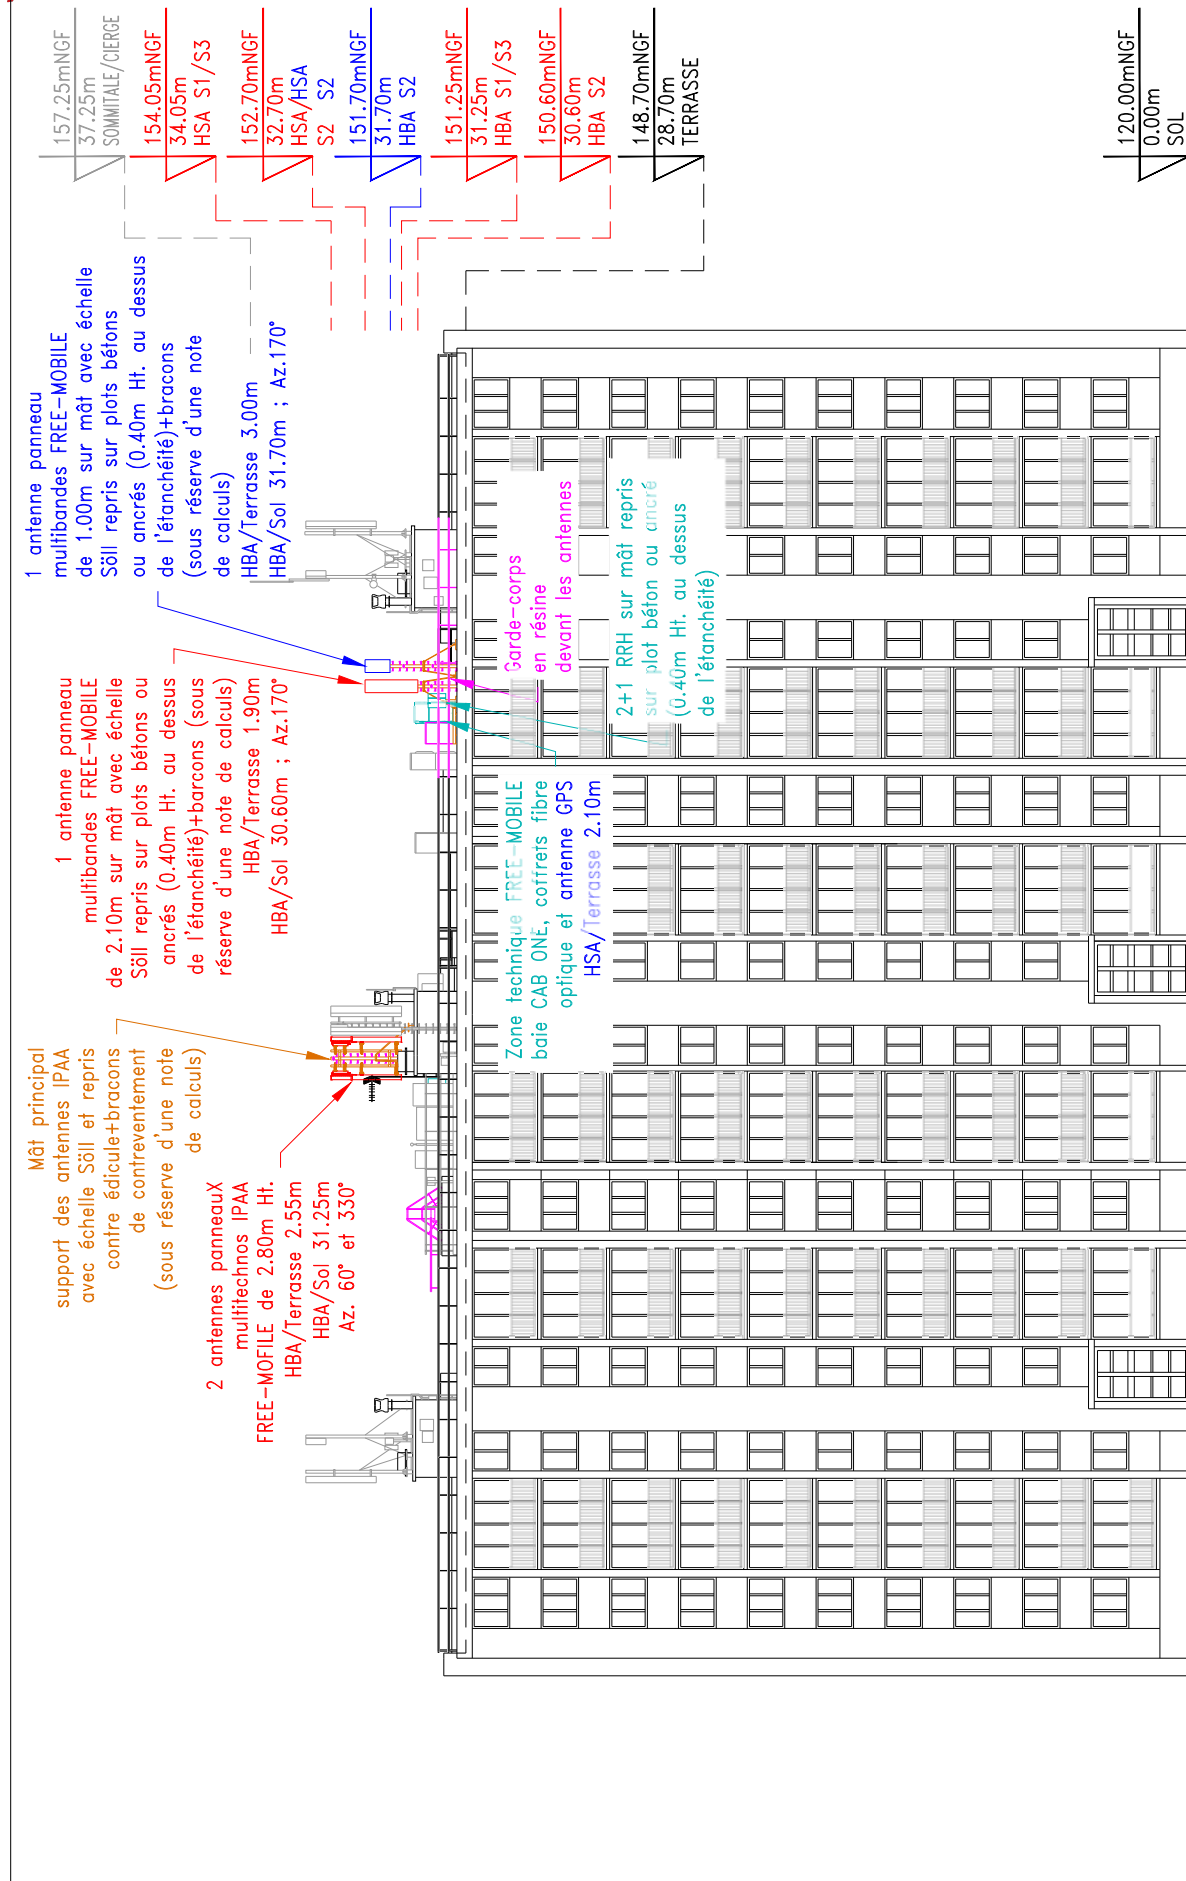

ALLEE VICTOR GRISSOM

Accès au site depuis le domaine public "Allée Victor Grissom"

Ech: 1/300^{ème}
0 1 2 3 4 5 6 7 8 9 10 mètres

free
mobile

Allée Victor Grissom-Cité Youri Gagarine

ID : 93063_010_01

93230 ROMAINVILLE

N° FOLIO : 13

PLAN D'ELEVATION PROJET

free
mobile

DOSSIER : APS


INDICE : B

FICHIER :

93063_010_01_APS_B.dwg

10. Éléments relatifs à l'installation d'un périmètre de sécurité

Exemple à titre indicatif de périmètre de sécurité autour de l'antenne pour le grand public :

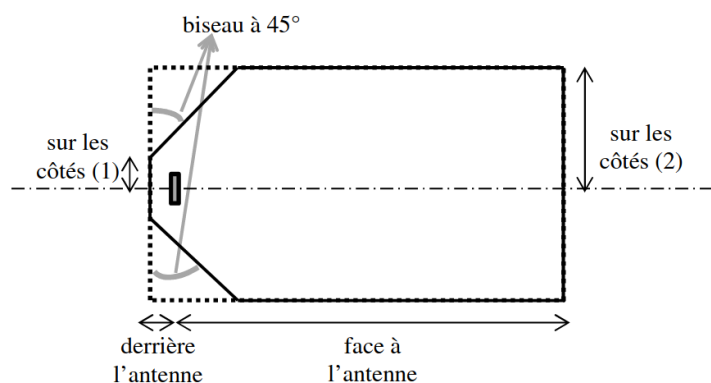


Périmètre de Sécurité pour des antennes de macro-cellule sur terrasse

Source : Guide Technique - ANFR/DR 17-6

Conformité au guide technique de l'ANFR :

<https://www.anfr.fr/fileadmin/mediatheque/documents/5G/consultation/consultation-5G-Guide-perimetres-securite.pdf>

Exemple de balisage :

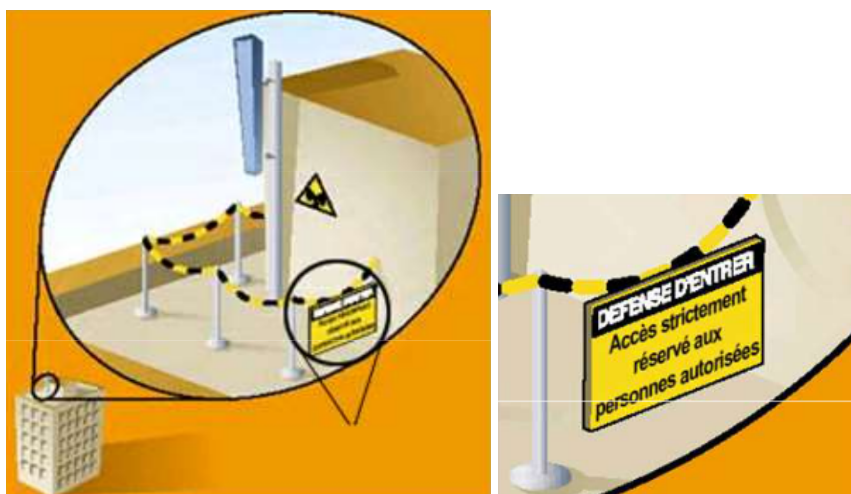

11. Documents pédagogiques élaborés par l'Etat

Sites Internet

Site gouvernemental	www.radiofrequences.gouv.fr
Sites de l'Agence Nationale des Fréquences	www.anfr.fr www.cartoradio.fr https://5g.anfr.fr/
Sites de l'Autorité de Régulation des Communications Electroniques et des postes	www.arcep.fr www.arcep.fr/la-regulation/grands-dossiers-reseaux-mobiles/la-5g/frequences-5g-procedure-dattribution-de-la-bande-34-38-ghz-en-metropole.html https://www.arcep.fr/nos-sujets/la-5g.html

Documents pédagogiques de l'Etat

Téléchargeables sur le site gouvernemental www.radiofrquences.gouv.fr

Guide à destination des élus : l'essentiel sur la 5G	https://www.economie.gouv.fr/files/files/PDF/2020/Brochure_5G_WEB.PDF
Antennes relais de téléphonie mobile	http://www.radiofrquences.gouv.fr/les-conditions-d-implantation-a16.html
Surveiller et mesurer les ondes électromagnétiques	http://www.radiofrquences.gouv.fr/surveiller-l-exposition-du-public-a95.html

Fiches ANFR

Téléchargeables sur le site www.anfr.fr

Exposition du public aux ondes: Le rôle des Maires	https://www.anfr.fr/fileadmin/mediatheque/documents/expace/ANFR-Brochure-exposition-aux-ondes-maires.pdf
Présentation de la 5G	https://www.anfr.fr/fileadmin/mediatheque/documents/5G/ANFR_5G.pdf
Vidéos pédagogiques sur les ondes	https://www.anfr.fr/anfr/lanfr-academie

Rapports des Autorités scientifiques et sanitaires

Rapport et Avis de l'Agence Française de Sécurité Sanitaire de l'Environnement et du Travail (ANSES ex AFSSET), 15 octobre 2013, Mise à jour de l'expertise « radiofréquences et santé »

L'ANSES actualise l'état des connaissances qu'elle a publié en 2009. L'ANSES maintient sa conclusion de 2009 sur les ondes et la santé et indique que *«cette actualisation ne met pas en évidence d'effets sanitaires avérés et ne conduit pas à proposer de nouvelles valeurs limites d'exposition de la population»*

Rapport et avis de l'Agence nationale de sécurité sanitaire de l'alimentation, de l'environnement et du travail (ANSES), 17 février 2022, actualisant l'avis du 12 avril 2021 relatif à la 5G

Dans la continuité de ses travaux d'expertise sur radiofréquences et santé, et sur la base des nombreuses données scientifiques disponibles à ce jour, l'ANSES estime que « le lien entre exposition aux radiofréquences et risques sanitaires pour les fréquences d'intérêt pour le déploiement de la technologie 5G est, en l'état des connaissances, comparable à celui pour les bandes de fréquences utilisées par les générations précédentes. »

L'ANSES précise, en réponse aux observations recueillies suite à la consultation publique lancée en 2021, que « Tous les effets biologiques ont bien été considérés dans cette expertise, à travers notamment les expertises précédentes réalisées par l'Anses afin d'évaluer les effets sur la santé associés à l'exposition aux radiofréquences. ».

Rapport de l'Agence Nationale des Fréquences sur l'exposition du public aux ondes électromagnétiques, août 2020

L'Agence nationale des fréquences (ANFR) a réalisé des simulations numériques des niveaux d'exposition créés par la téléphonie mobile dans une zone urbaine très dense, à savoir le 14ème arrondissement de Paris. De par les résultats obtenus, l'ANFR a estimé un impact faible de l'introduction de la 5G sur l'exposition du public aux ondes électromagnétiques par rapport à un scénario de renforcement de la 4G sans 5G.

Rapport des agences de l'Etat sur le déploiement de la 5G, septembre 2020

À ce jour, les agences sanitaires qui se sont prononcées considèrent les effets sanitaires de la 5G, comme des autres radiofréquences déjà utilisées, non avérés en-deçà des valeurs limites d'exposition. (base : rapport des agences de l'Etat sur le déploiement de la 5G)

Rapport et avis de l'Agence nationale de sécurité sanitaire de l'alimentation, de l'environnement et du travail (ANSES), 20 avril 2021, Avis et conclusions relatifs à la 5G

Dans la continuité de ses travaux d'expertise sur radiofréquences et santé, et sur la base des données scientifiques disponibles à ce jour, l'ANSES estime que « la situation en matière de lien entre exposition aux radiofréquences et effets sanitaires pour les fréquences d'intérêt pour le déploiement de la technologie 5G est, en l'état des connaissances, comparable aux bandes utilisées par les générations précédentes »

Rapport de l'ANFR relatif aux mesures d'exposition du public aux ondes avant et après mise en service de la 5G, décembre 2021

L'Agence nationale des fréquences (ANFR) a réalisé une campagne de 3000 mesures d'exposition du public aux ondes avant et après mise en service de la 5G. Dans ce cadre, les résultats montrent que l'exposition est comparable avant et après introduction de la 5G.

Date	Agence sanitaire
janv-20	Agence de Protection Environnementale irlandaise
16-avr-19	Ministère Allemand de l'Environnement, de la Nature et de la Sécurité Nucléaire
28-mars-19	Ministère Autrichien du Climat, de l'Environnement, de l'Energie, de la Mobilité, de l'Innovation et de la Technologie (BMK), 28 mars 2019
11-janv-19	Direction de la Radioprotection et de la sécurité nucléaire de Norvège (DSA), 11 janvier 2019
05-mai-19	Autorité Sanitaire Danoise (Sundhedsstyrelsen)
19-févr-20	Comité Consultatif Scientifique sur les Radiofréquences et la Santé d'Espagne
04-janv-19	Autorité finlandaise de radioprotection
nov-19	Agence Nationale de la Santé Publique Suédoise
avr-20	Agence Australienne de Sécurité Nucléaire et de Radioprotection
03-déc-19	Ministère de la Santé de Nouvelle Zélande
sept-20	Conseil de la santé des Pays-Bas
nov-19	Département fédéral Suisse de l'environnement, des transports, de l'énergie et de la communication
avr-19	Food and Drug Administration (Etats-Unis)

12. Engagements de Free Mobile au titre de la protection et de la santé

Free Mobile, exploitant un réseau de télécommunications tel que défini au 2° de l'article 32 du code des postes et télécommunications, certifie que, en dehors du périmètre de sécurité mentionné sur plan et balisé sur le site, les références de valeurs d'exposition aux champs électromagnétique suivantes, et fixées dans le décret n°2002-775 du 3 mai 2002 sont respectées.

Free Mobile s'engage à appliquer les règles de signalisation et de balisage des périmètres de sécurité qui lui sont propres dans les zones accessibles au public.

Free Mobile s'engage à respecter les seuils maximaux réglementaires contraignants en France conformément aux dispositions du décret **2002-775 du 3 mai 2002**. Ces seuils réglementaires, établis sur avis de l'ANSES, permettent d'assurer une protection contre les effets établis des champs électromagnétiques radiofréquences. A l'image de la grande majorité des pays membres de l'Union européenne, celles-ci sont issues de la recommandation du Conseil de l'Union européenne 1999/519/CE du 12 juillet 1999 relative à l'exposition du public aux champs électromagnétiques et conformes aux recommandations de l'OMS (Organisation mondiale de la santé).

Ce seuil, a été fixé par le Gouvernement sur la base des avis de l'Anses (Agence nationale de sécurité sanitaire de l'alimentation, de l'environnement et du travail). **En tout état de cause, Free Mobile s'est toujours engagé à se conformer continuellement à toute éventuelle modification de la réglementation.**

Valeurs limites d'exposition du public aux champs électromagnétiques (décret 2002-775 du 3 mai 2002)

	700 MHz	800 MHz	900 MHz	1,8 GHz	2,1 GHz	2,6 GHz	3,5 GHz
Valeur limite d'exposition (V/m)	36	39	41	58	61	61	61

Pour garantir une sécurité maximale, ce seuil de référence a été établi de façon à garantir au niveau du public un DAS (débit d'absorption spécifique) corps entier **inférieur à 0,08W/kg. Ce niveau de DAS est obtenu en appliquant un coefficient diviseur de 50 sur la mesure en deçà de laquelle aucun effet biologique n'a été observé expérimentalement.**

L'Agence nationale des Fréquences (ANFR) est la garante du respect de cette réglementation. En particulier, elle délivre une autorisation pour tout projet d'installation d'un site radio électrique dans le cadre de la procédure de la commission des sites et servitudes radioélectrique (COMSIS). Une antenne ne peut émettre sans cette autorisation.

13. Engagements de Free Mobile au titre de la transparence

Free Mobile met en œuvre depuis plusieurs années un processus opérationnel de déploiement de ses sites selon les règles de **transparence et d'application du principe de sobriété de l'exposition électromagnétique découlant de la loi Abeille de 2015 et repris dans le code des communications électroniques.**

Free Mobile s'engage à informer le maire ou le président du groupement de communes de la date effective des travaux d'implantation de la nouvelle installation radioélectrique concernée ainsi que de la date prévisionnelle de mise en service de cette installation.

Des mesures d'information préalable des maires et de concertation sur les ondes existent en France depuis plus de 15 ans. L'Association des Maires de France et les opérateurs ont ainsi établi en 2006, un « Guide des relations entre opérateurs et communes » (GROC) veillant à ce que chaque nouveau projet d'antenne dans une commune fasse l'objet d'une information préalable du maire. Free Mobile s'engage à suivre ce guide.